


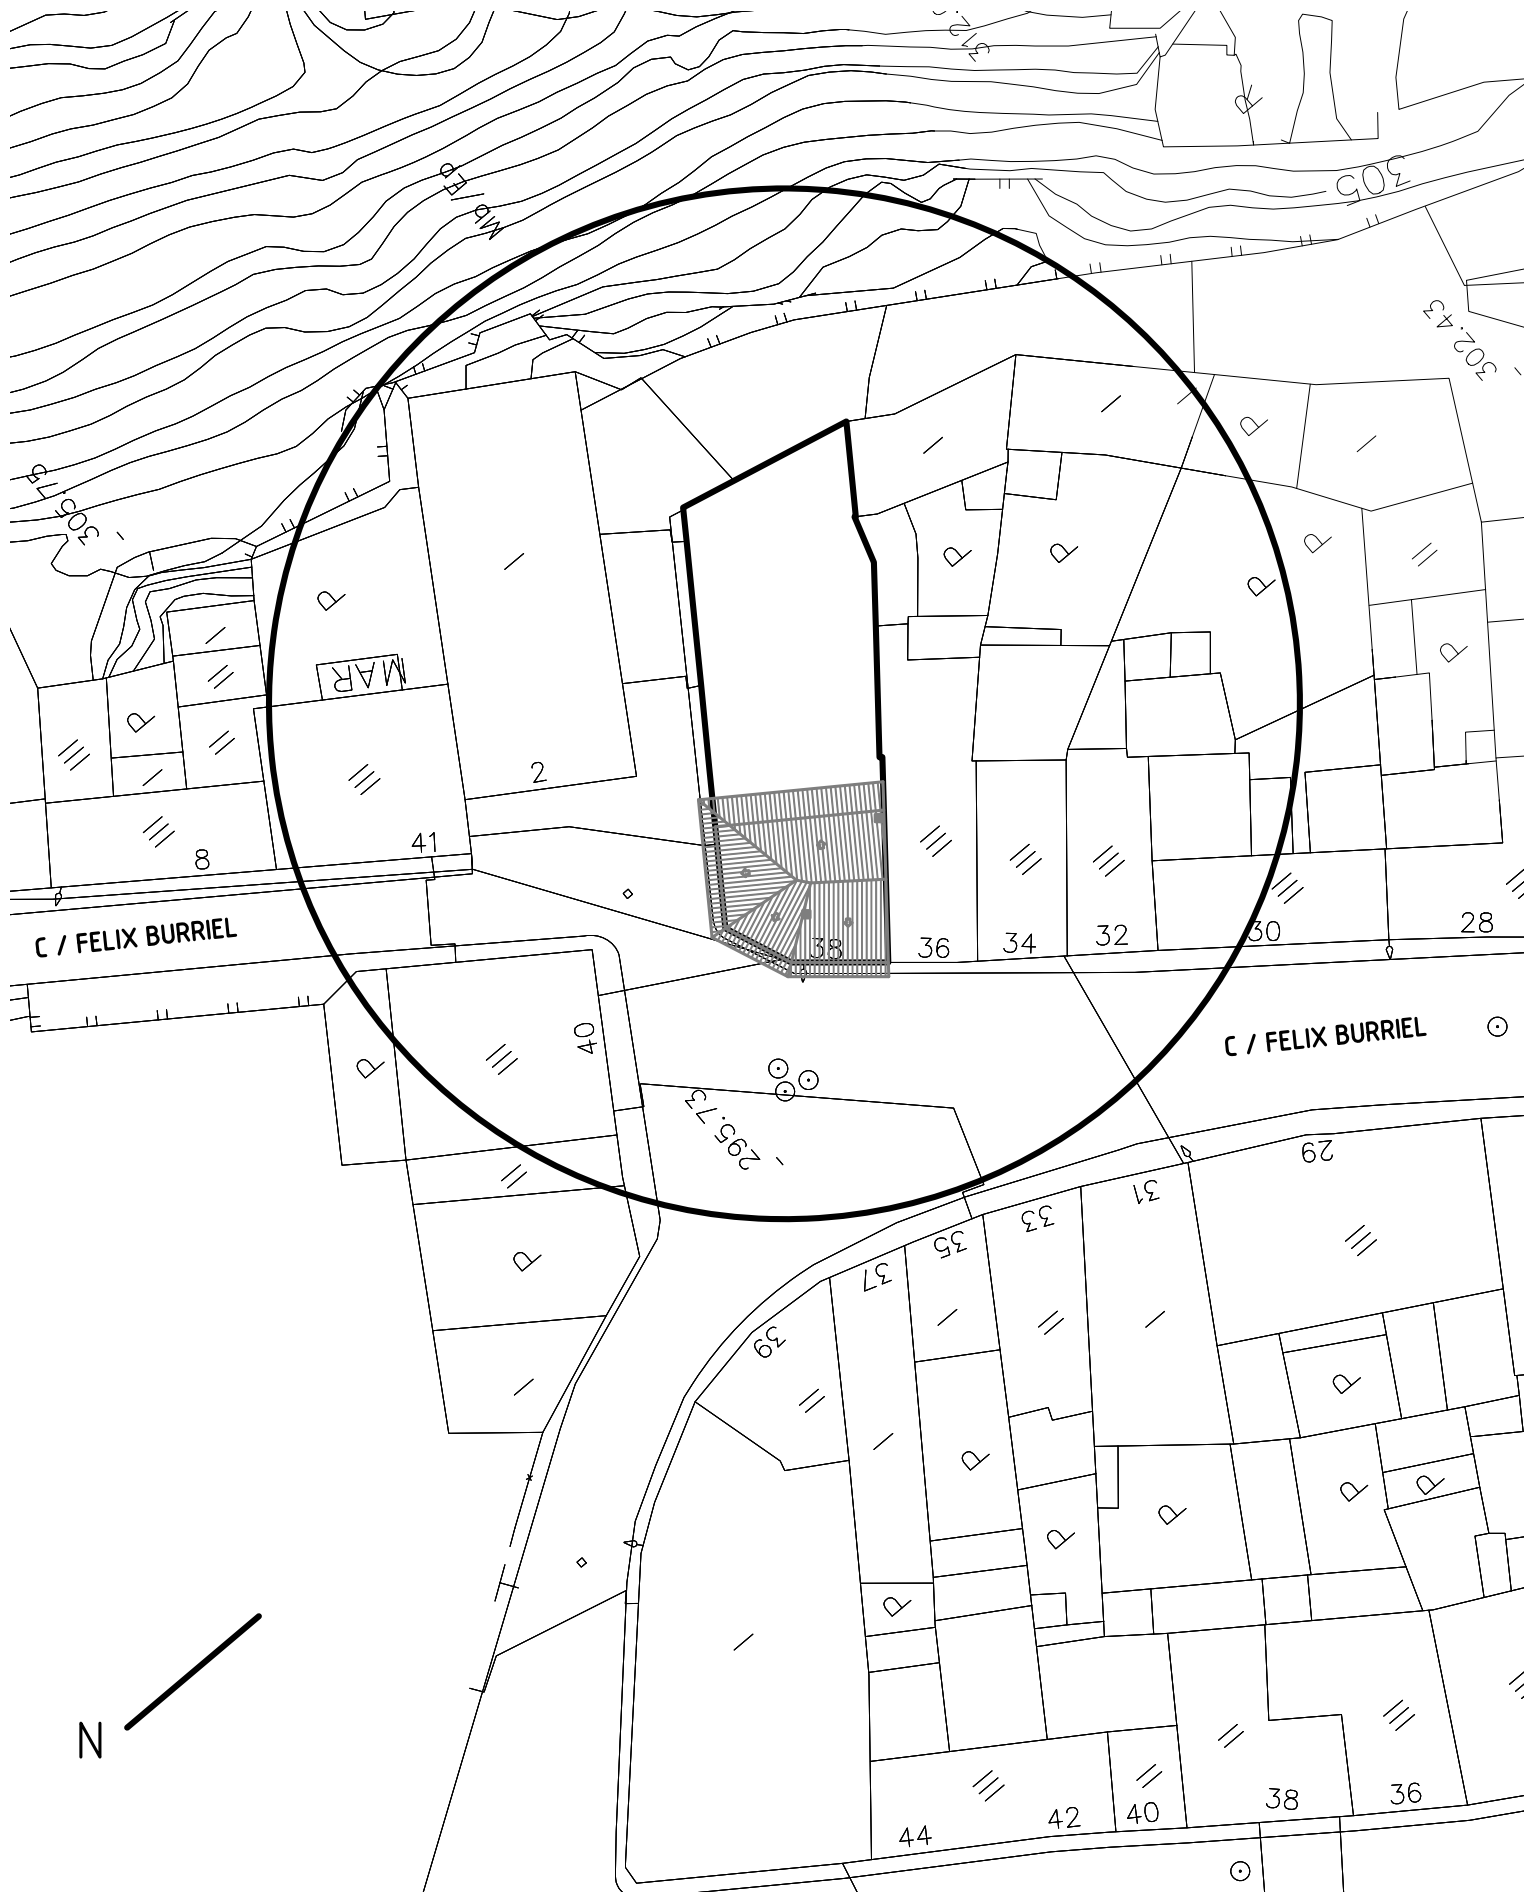

anteproyecto de vivienda unifamiliar

FECHA: febrero-2022

escala: 1:400


promotor:
emplazamiento:
arquitecto:

Natividad Izaguerri Mochales
c/ Felix Burriel nº 38
J.Lopez

plano:
poblacion:



plano de situacion en trama urbana
Rueda de Jalon

numero: 01

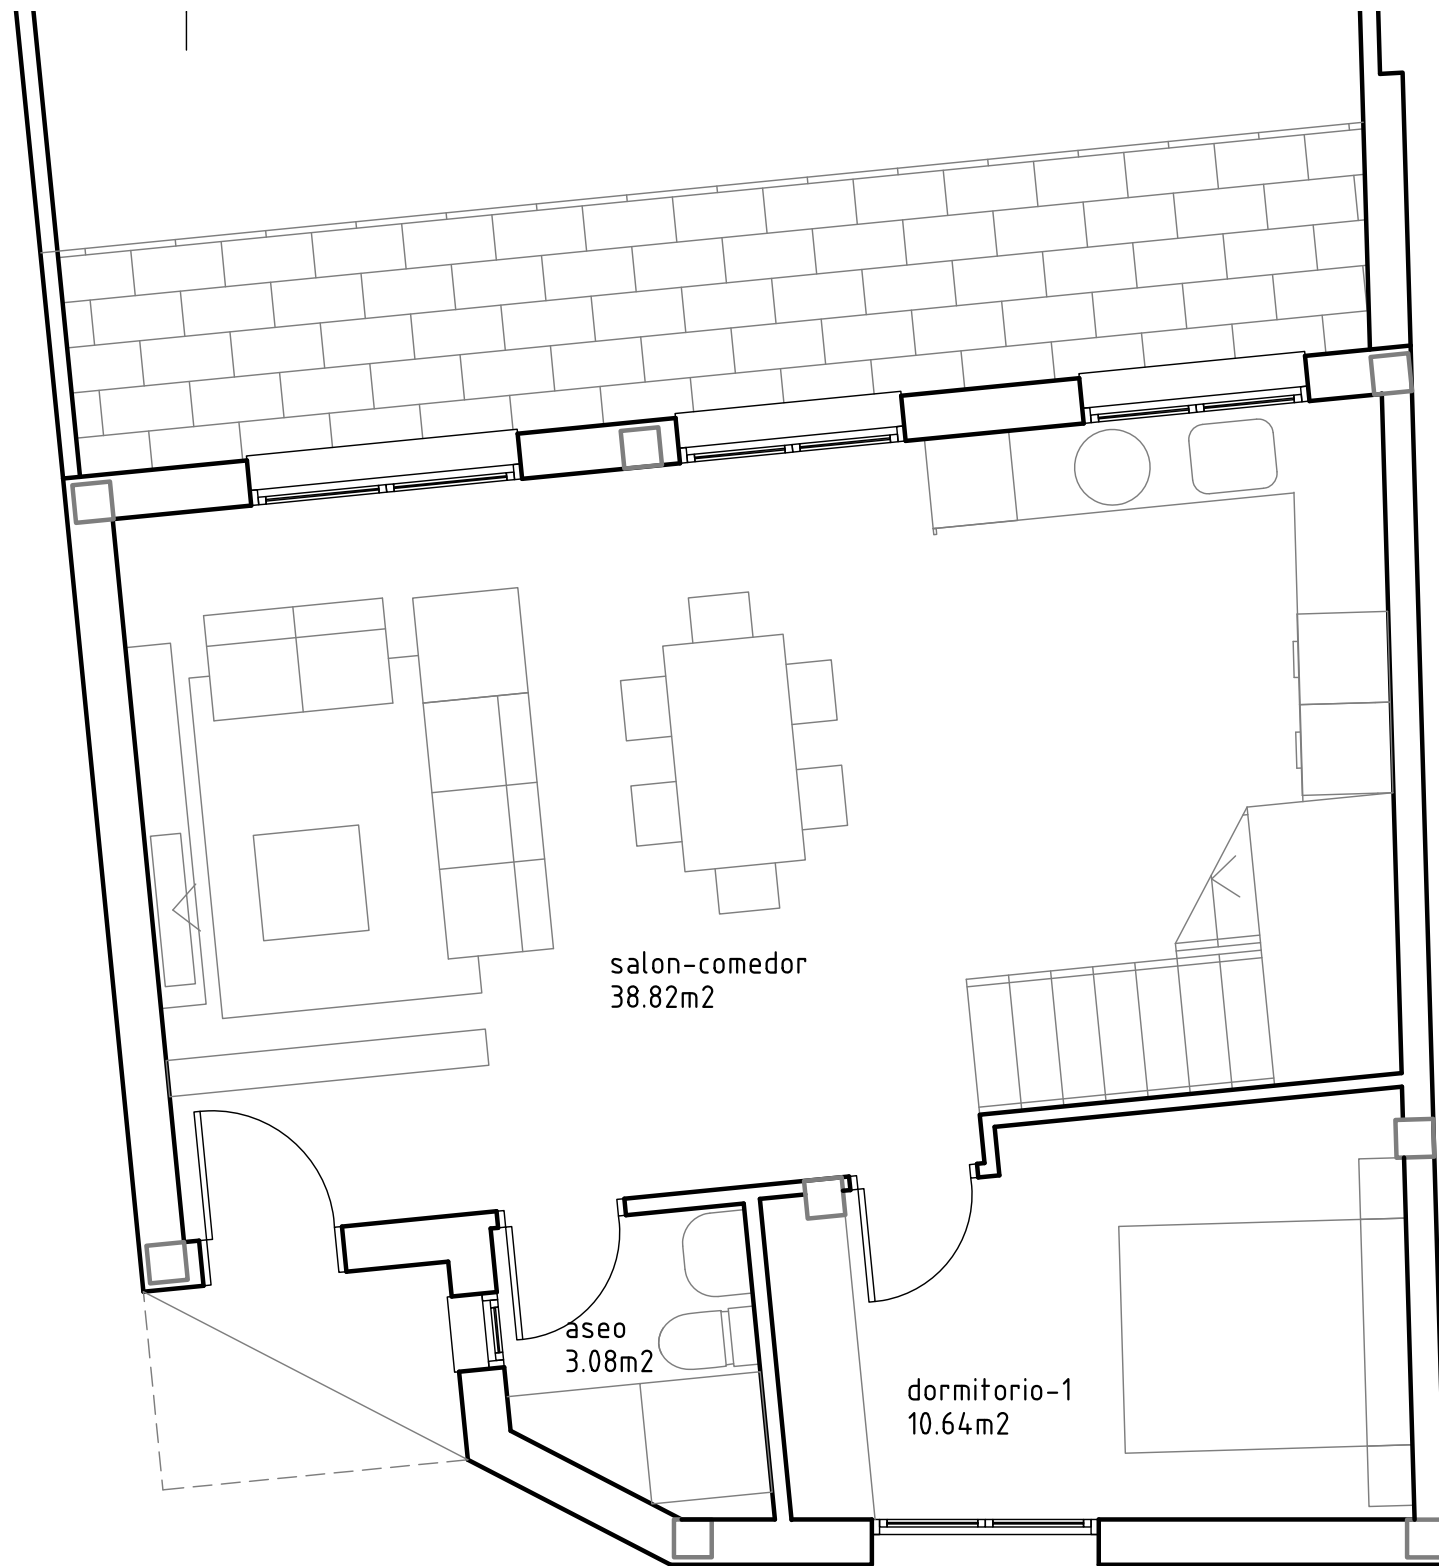

superficie util planta baja=52.54m²
superficie construida planta baja=62.05M²

superficie util total=98,36 M²
superficie construida total=125,45 M²

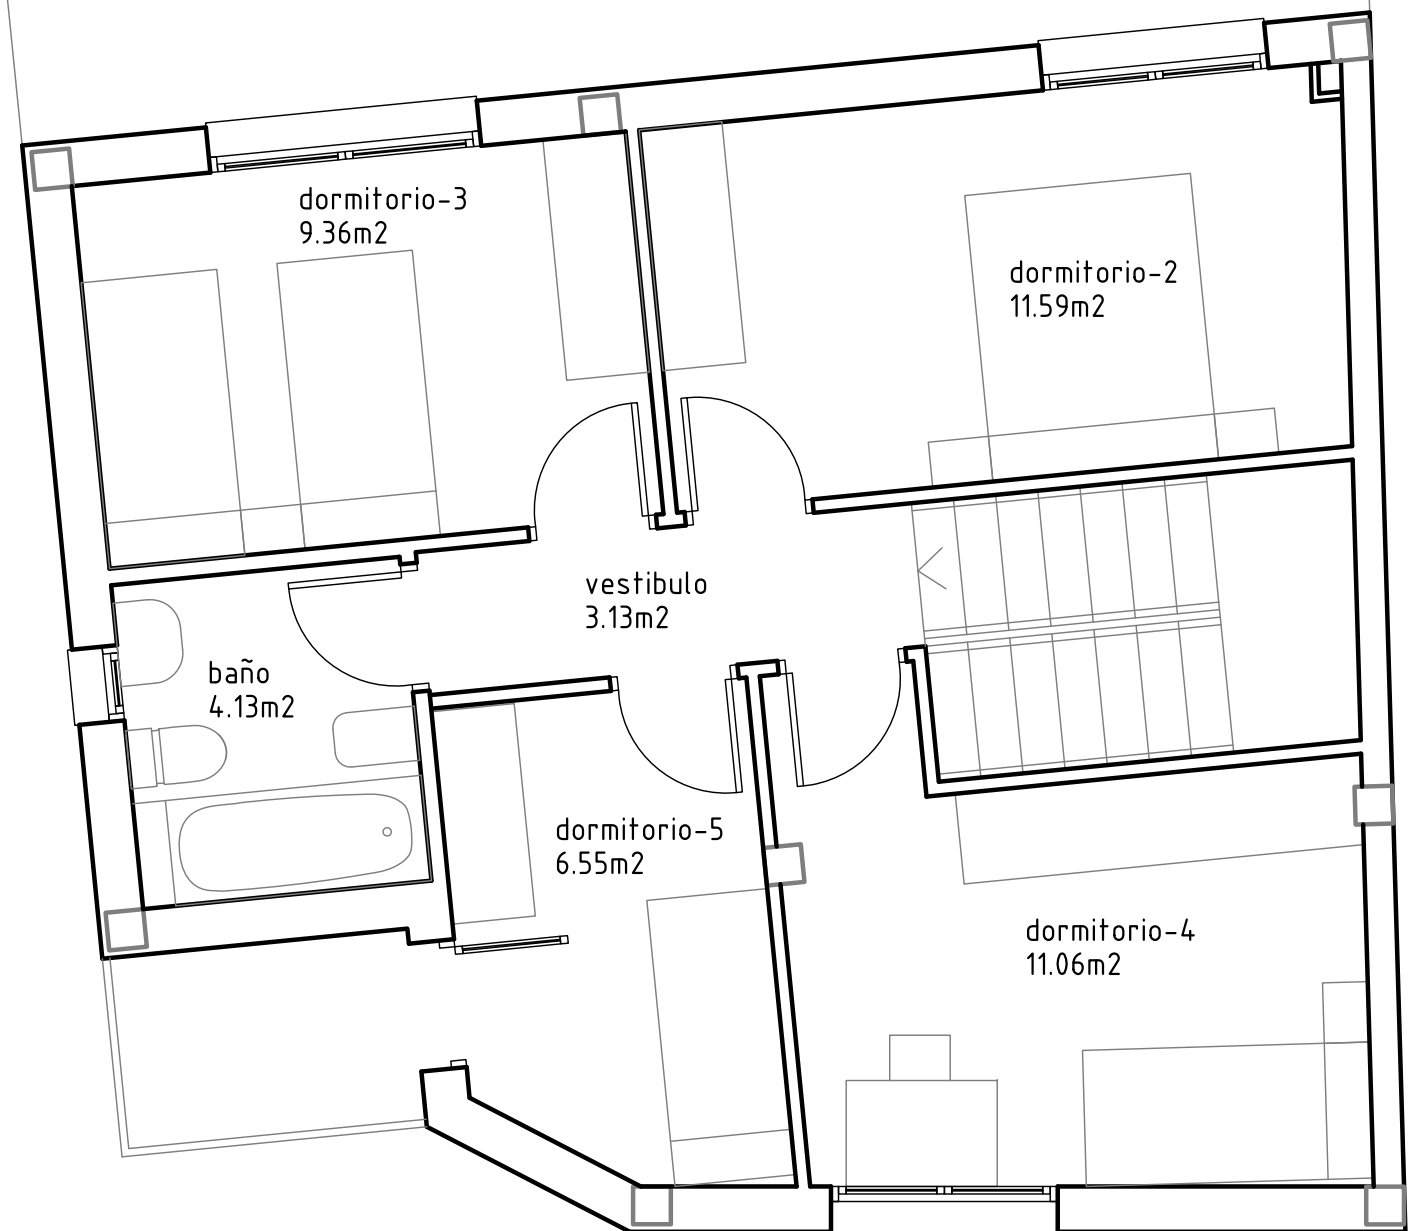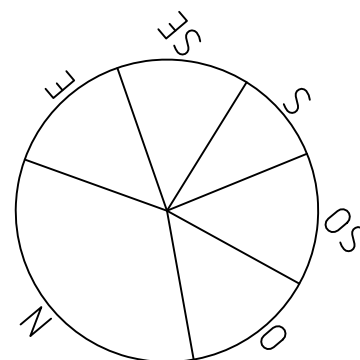

superficie util planta primera=45.82m²
superficie construida planta primera=63.40M²

anteproyecto de vivienda unifamiliar

fecha: febrero-2022

escala: 1:50

promotor:
emplazamiento:
arquitecto:

Natividad Izaguerri Mochales
c\ Felix Burriel 38
j.lopez

plano:
poblacion:

Distribucion y superficies
Rueda de Jalón

numero:

02