


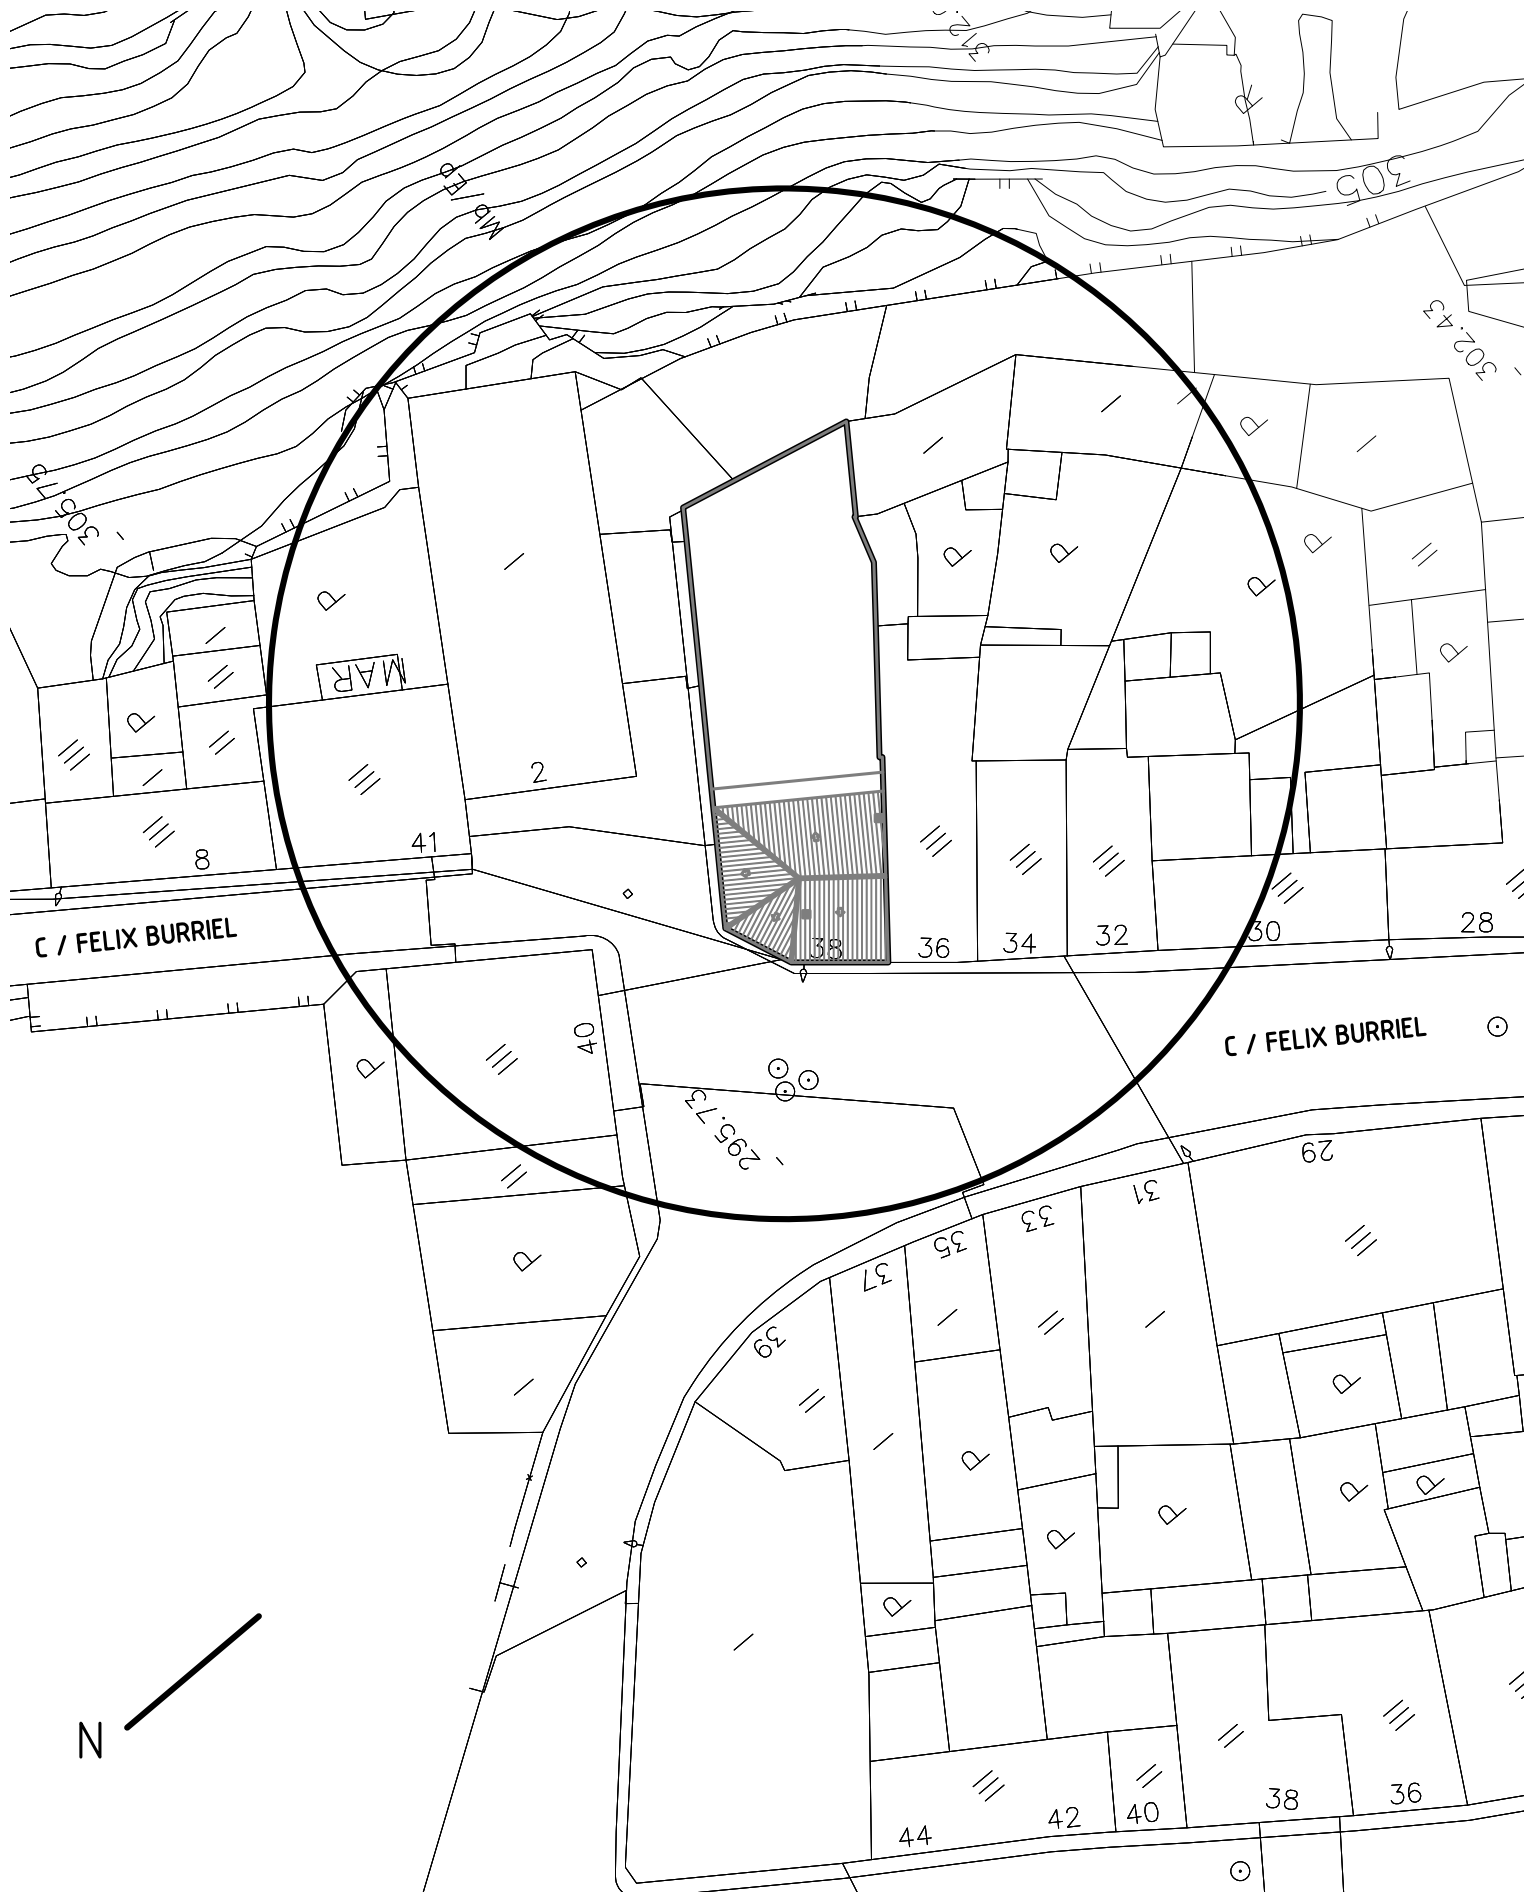

anteproyecto de vivienda unifamiliar

FECHA: **enero-2022**

escala: **1:400**


promotor:
emplazamiento:
arquitecto:

Natividad Izaguerri Mochales
c/ Felix Burriel nº 38
J.Lopez

plano:
poblacion:

plano de situacion en trama urbana
Rueda de Jalon



numero: **01**

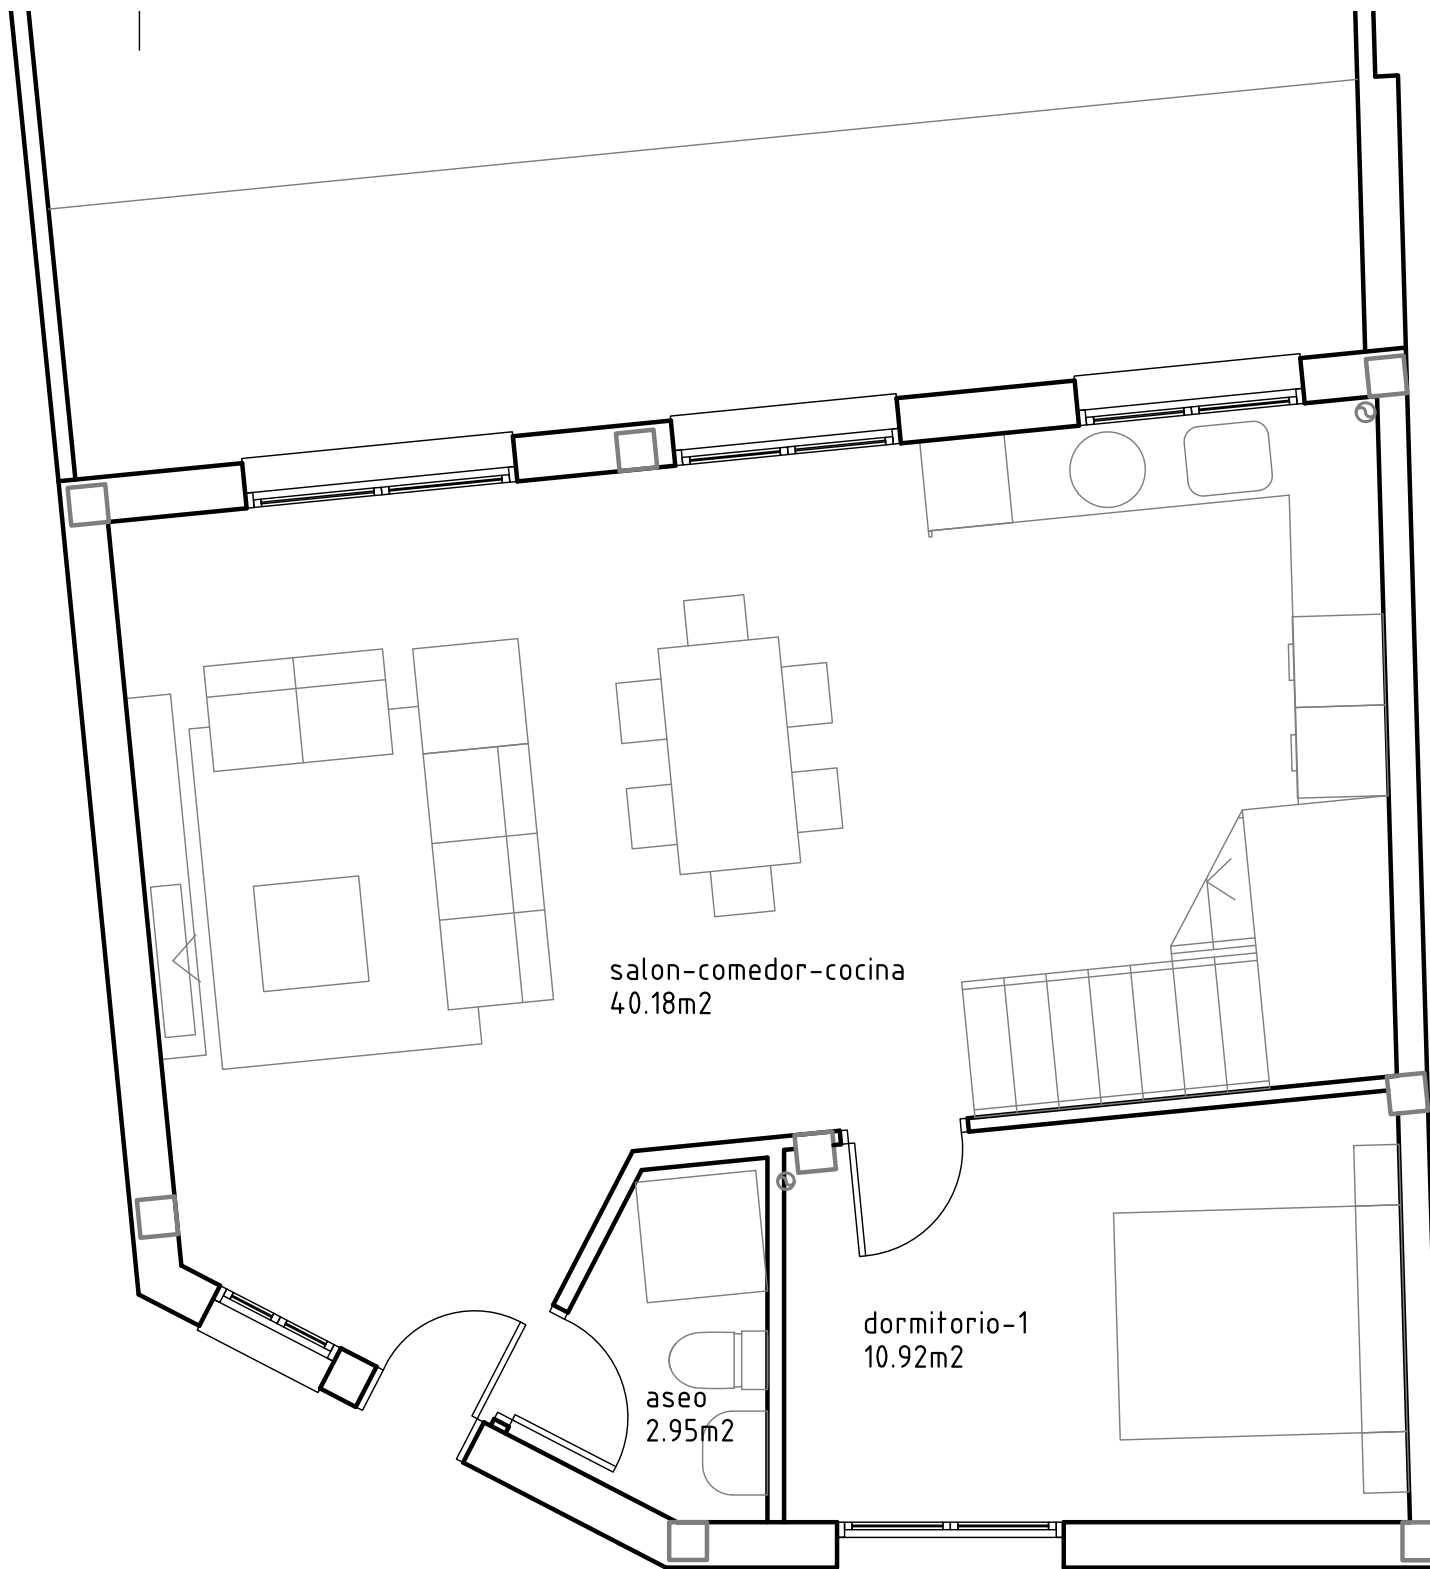

superficie util planta baja= 54.05m²
superficie construida planta baja=63.40M²

c/ Felix Burriel

superficie util total=101.25 M²
superficie construida total=126.8 M²

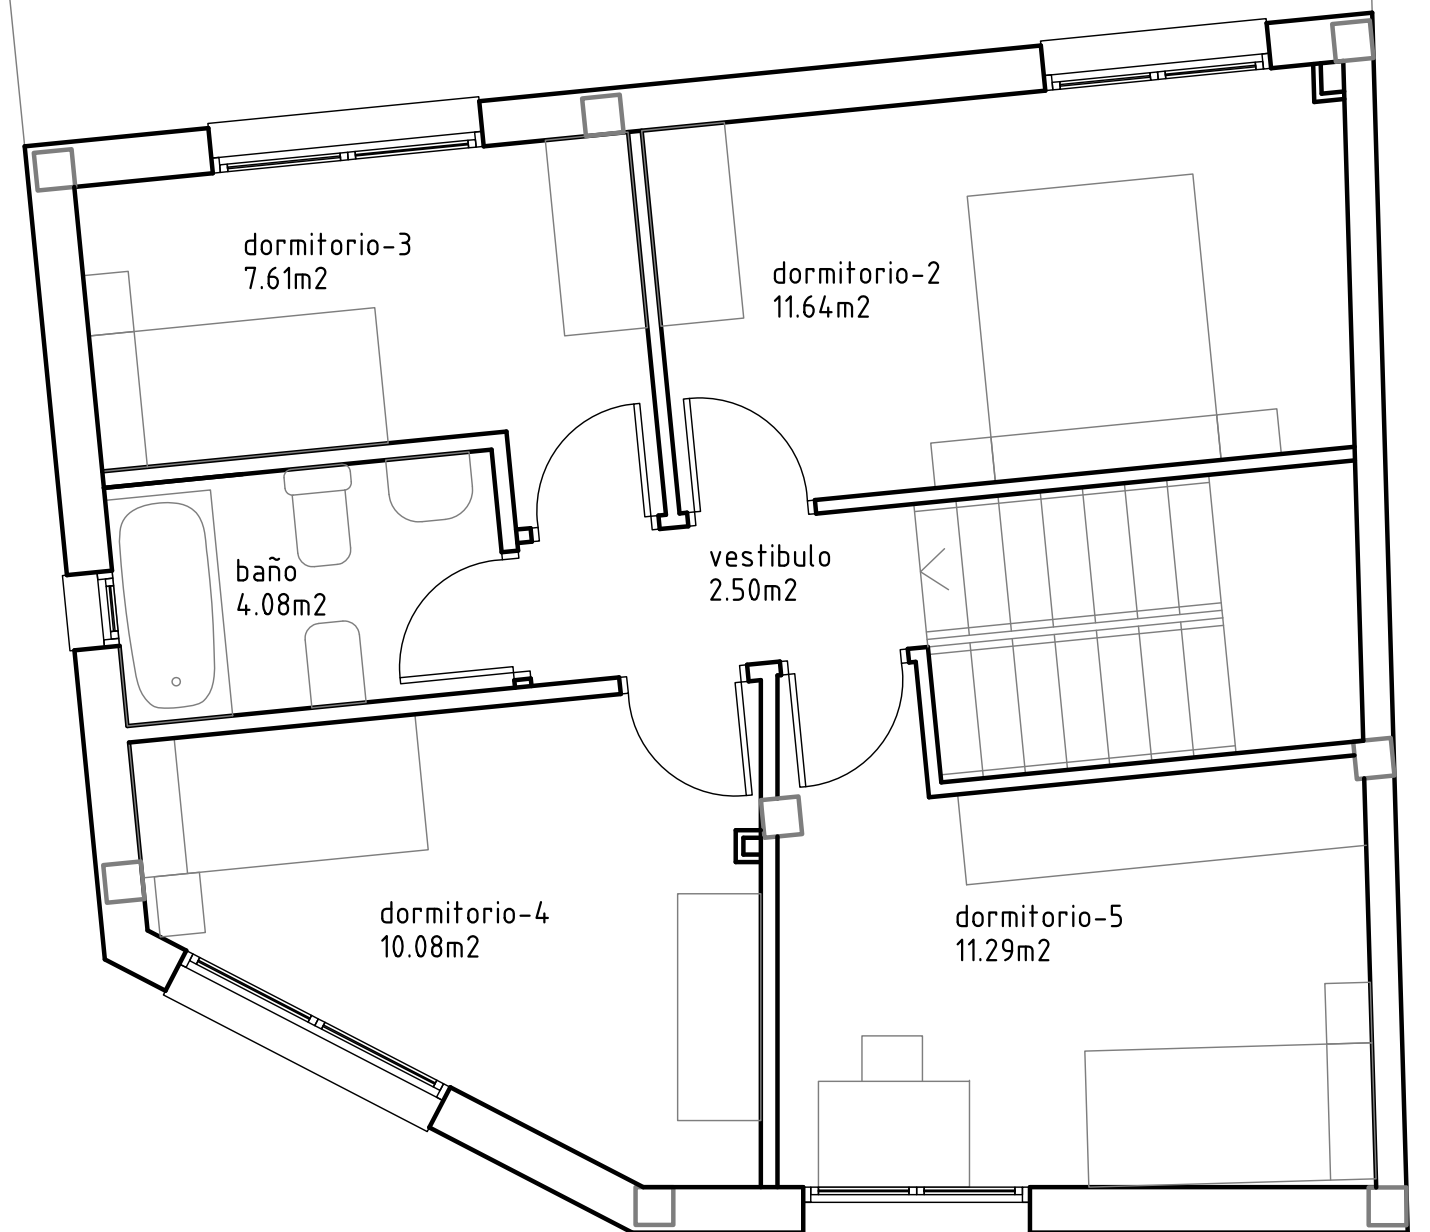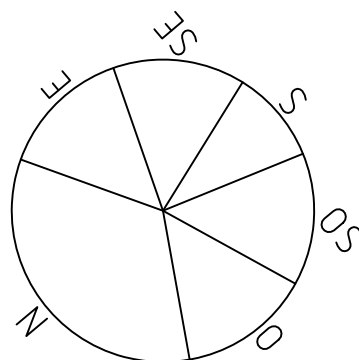

superficie util planta primera=47.20m²
superficie construida planta primera=63.40M²

anteproyecto de vivienda unifamiliar

fecha: enero-2022

escala: 1:50

promotor:
emplazamiento:
arquitecto:

Natividad Izaguerri Mochales
c\ Felix Burriel 38
j.lopez

plano:
poblacion:

Distribucion y superficies
Rueda de Jalón

numero:

02