

Anteproyecto de vivienda unifamiliar

FECHA: **marzo-2021**

escala: **1:50**

promotor:
emplazamiento:
arquitecto:

Natividad Izaguerri Mochales
c/ Felix Burriel nº 38
J.Lopez


plano:
poblacion:

cotas opcion 2
planta baja
Rueda de Jalon

numero: **06**

superficie util total=61.78 +55.46 = 117.24 m2

superficie construida total=72.42 x 2 = 144.84 m2

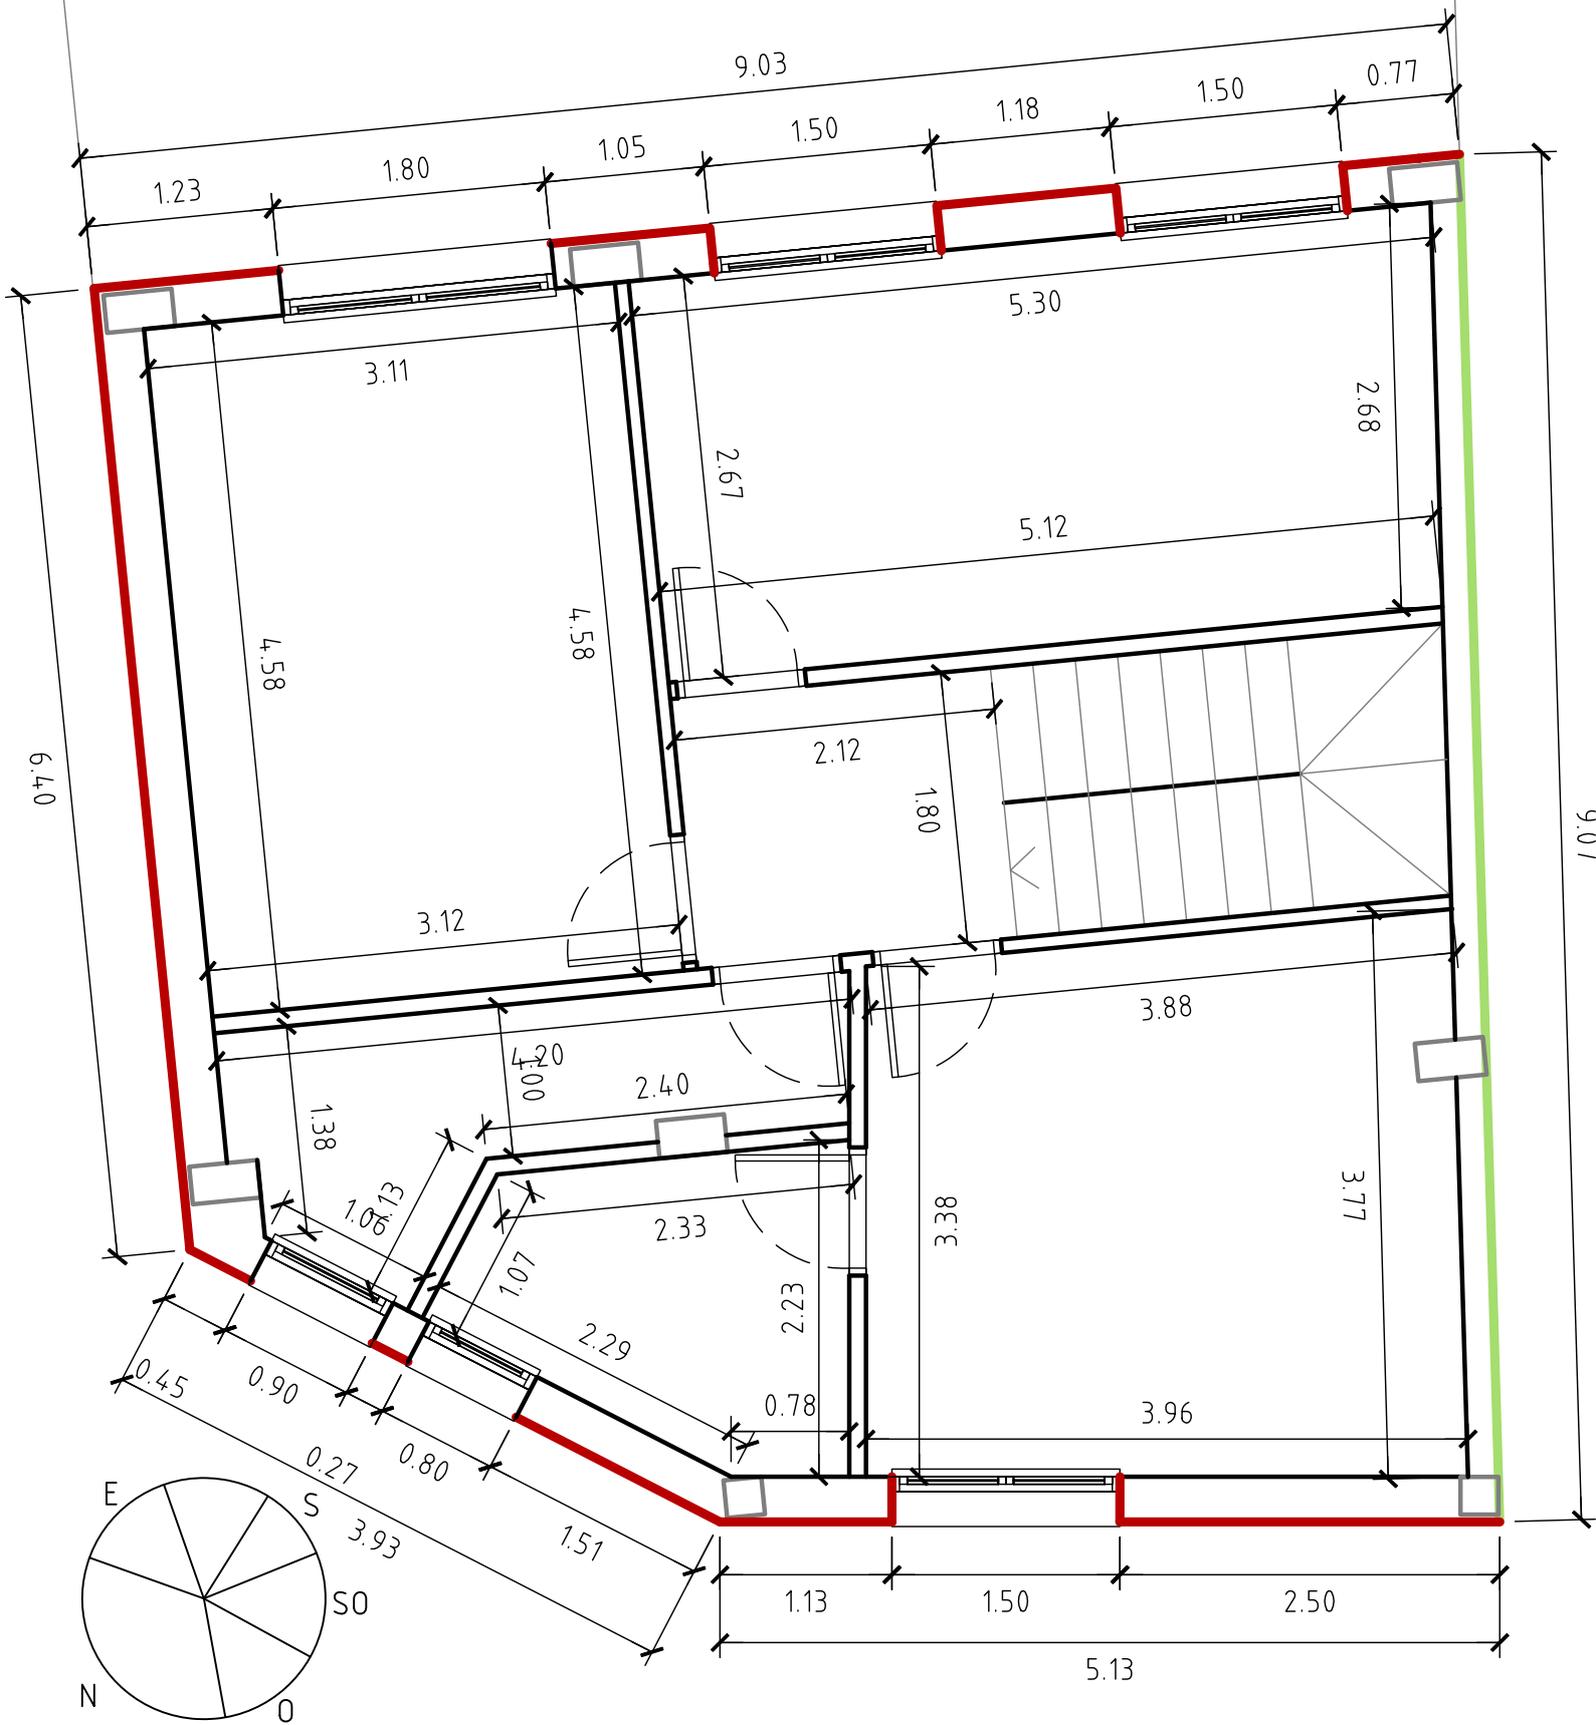

Anteproyecto de vivienda unifamiliar

FECHA: marzo-2021

escala: 1:50

promotor:
emplazamiento:
arquitecto:


Natividad Izaguerri Mochales
c/ Felix Burriel nº 38
J.Lopez

plano:
poblacion:

cotas opcion 2
planta primera
Rueda de Jalon

numero:

07

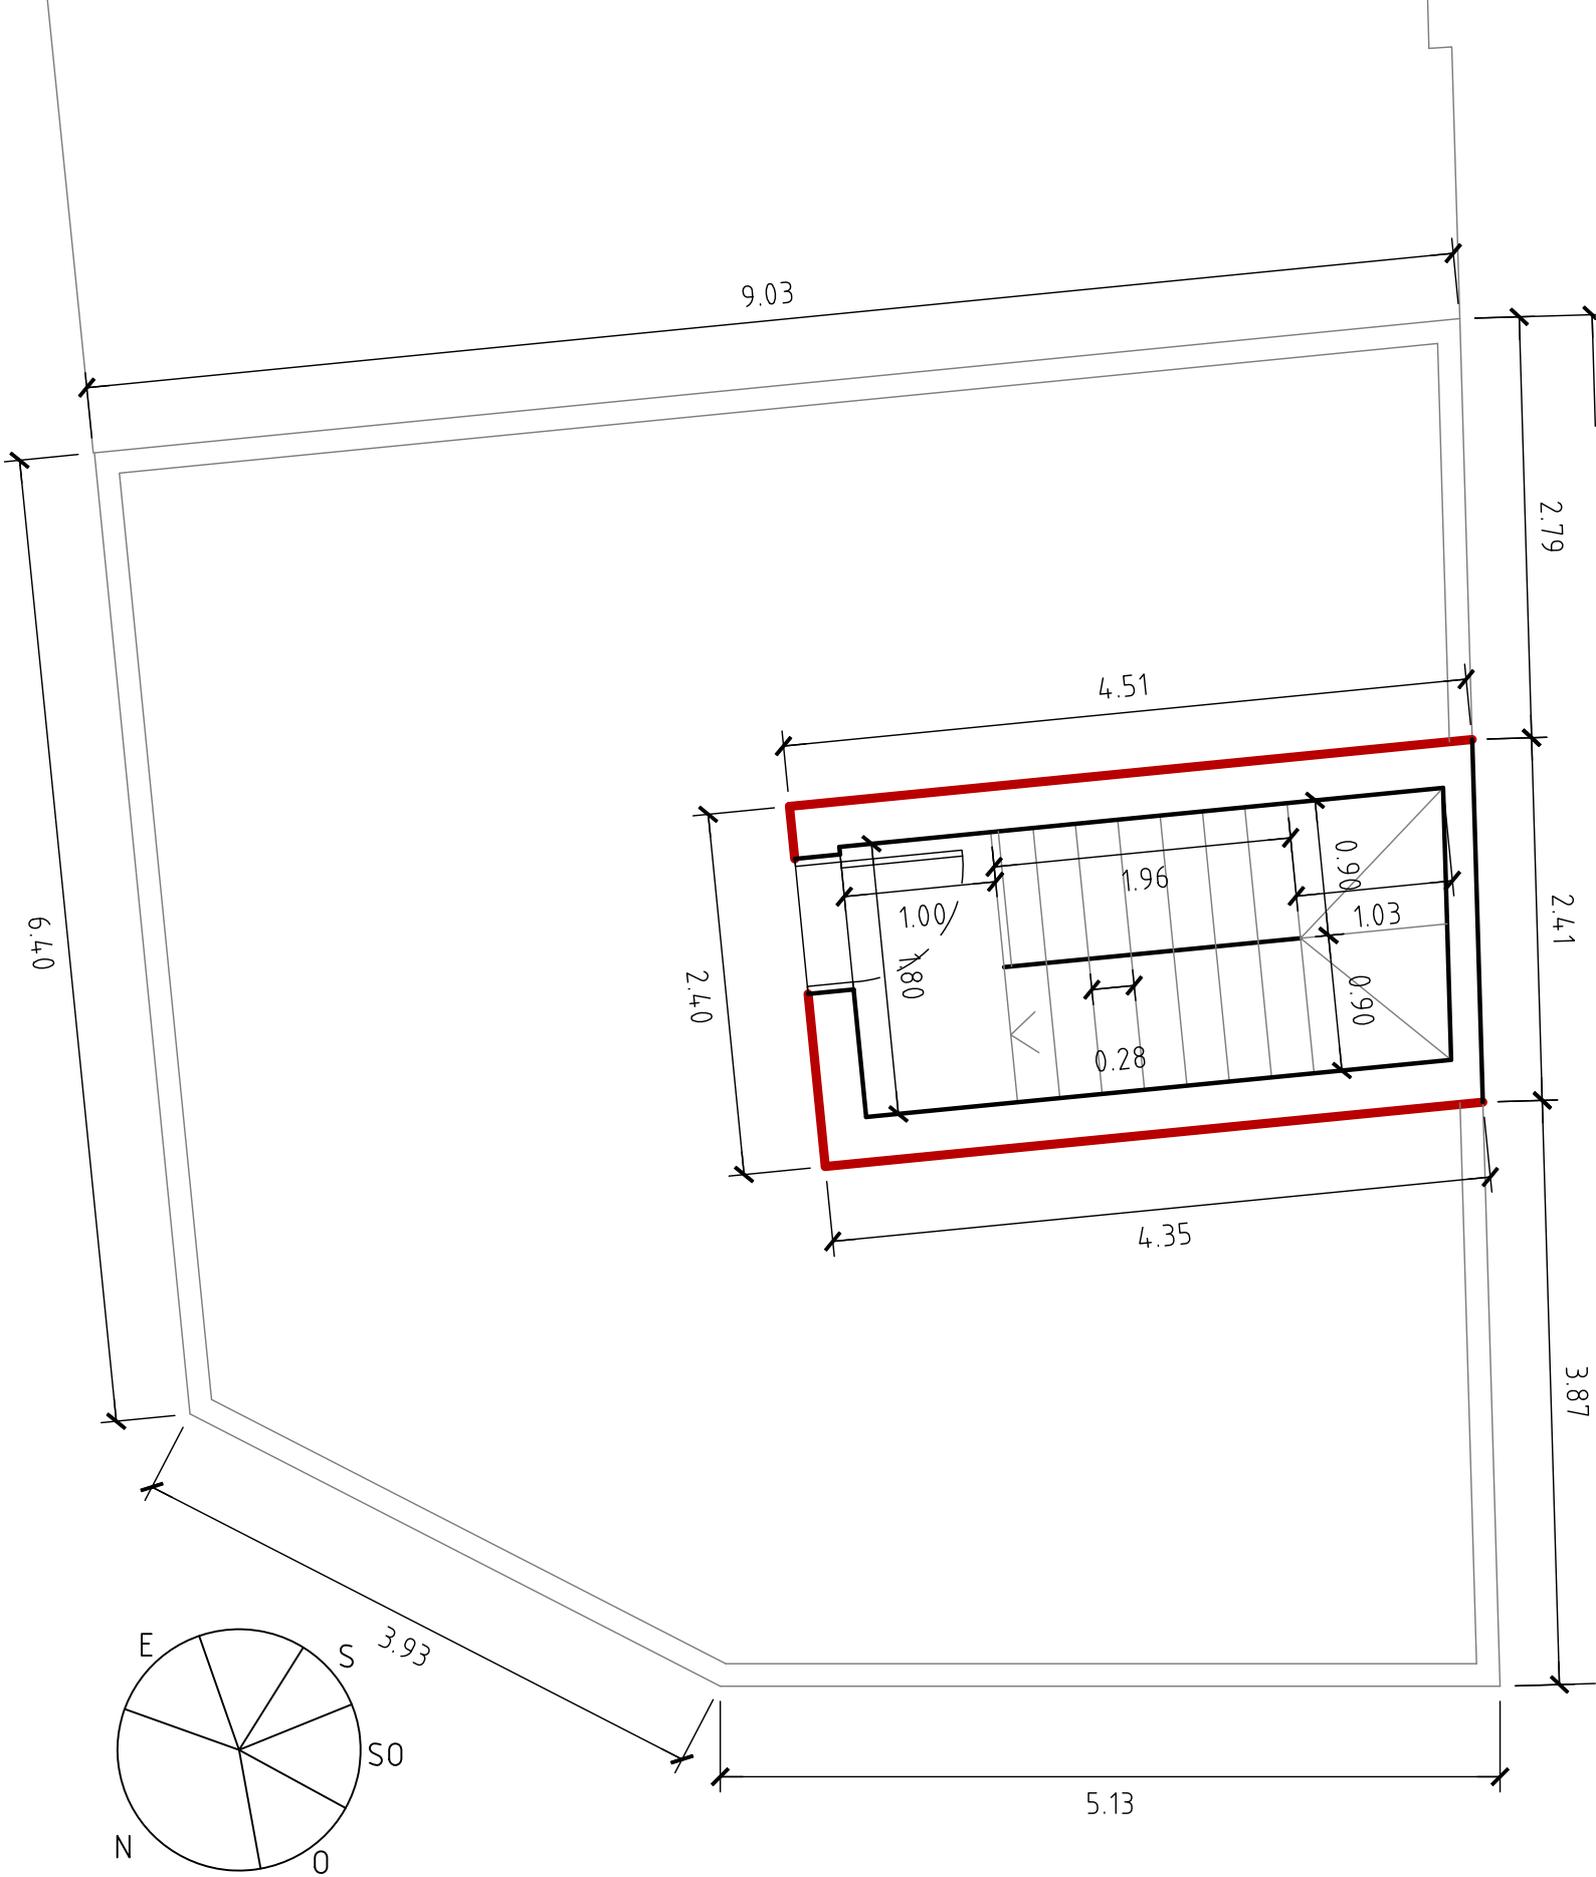

Anteproyecto de vivienda unifamiliar

FECHA: **marzo-2021**

escala: **1:50**

promotor:
emplazamiento:
arquitecto:

Natividad Izaguerri Mochales
c/ Felix Burriel nº 38
J.Lopez

plano:
poblacion:

cotas opcion 2
planta cubierta
Rueda de Jalon

numero:

08