


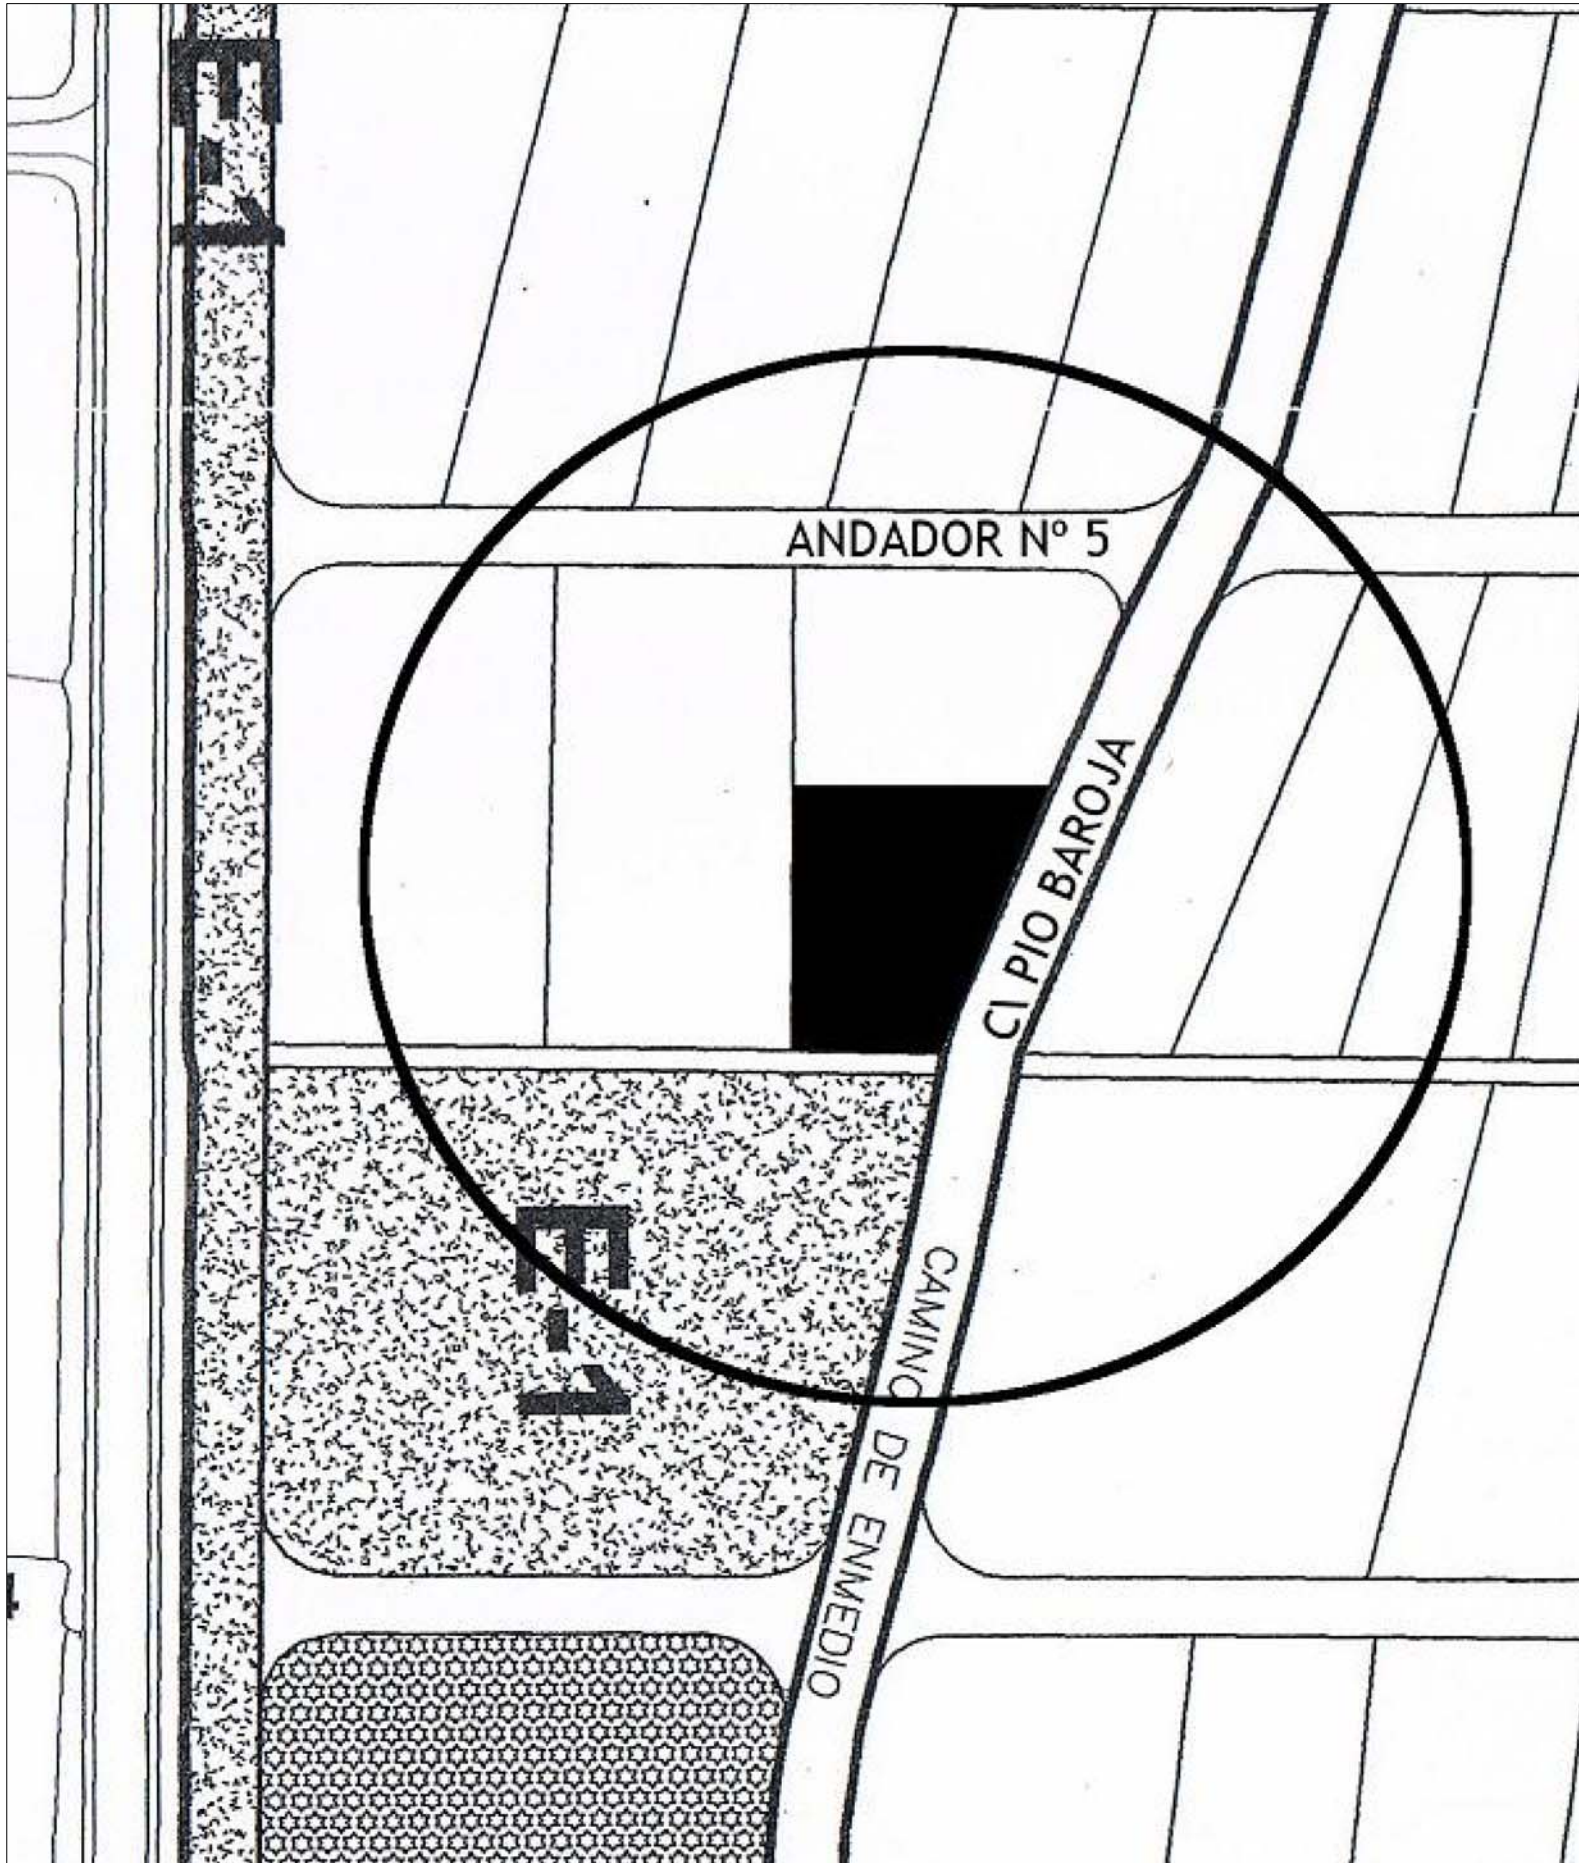

SUPERFICIE SOLAR=1.215 M2



SUPERFICIE PAVIMENTOS INTERIORES=162.13 M2
SUPERFICIE HIERBA=589.66M2
SUPERFICIE PISCINA=80.00M2
SUPERFICIE CALZADA=64.02M2

N

PROYECTO BASICO DE VIVIENDA UNIFAMILIAR


PROMOTOR: ALEJANDRO TOVAR Y ANA BARITTO
EMPLAZAMIENTO: C\ PIO BAROJA - URB.EL SASO PARCELA R-10 2C
SAN MATEO DE GALLEGO (ZARAGOZA)
PLANO: SITUACION Y EMPLAZAMIENTO

ARQUITECTO: J.LOPEZ MARCO

FECHA: OCTUBRE-2010 ESCALA: 1:1000, 1:200


COLEGIO OFICIAL DE ARQUITECTOS DE ARAGON
DEMARCACION DE ZARAGOZA
18- NOV -2010
VISADO
NºExp:2010-018989-300 NºDoc:2010-024397

NºPLANO: 01

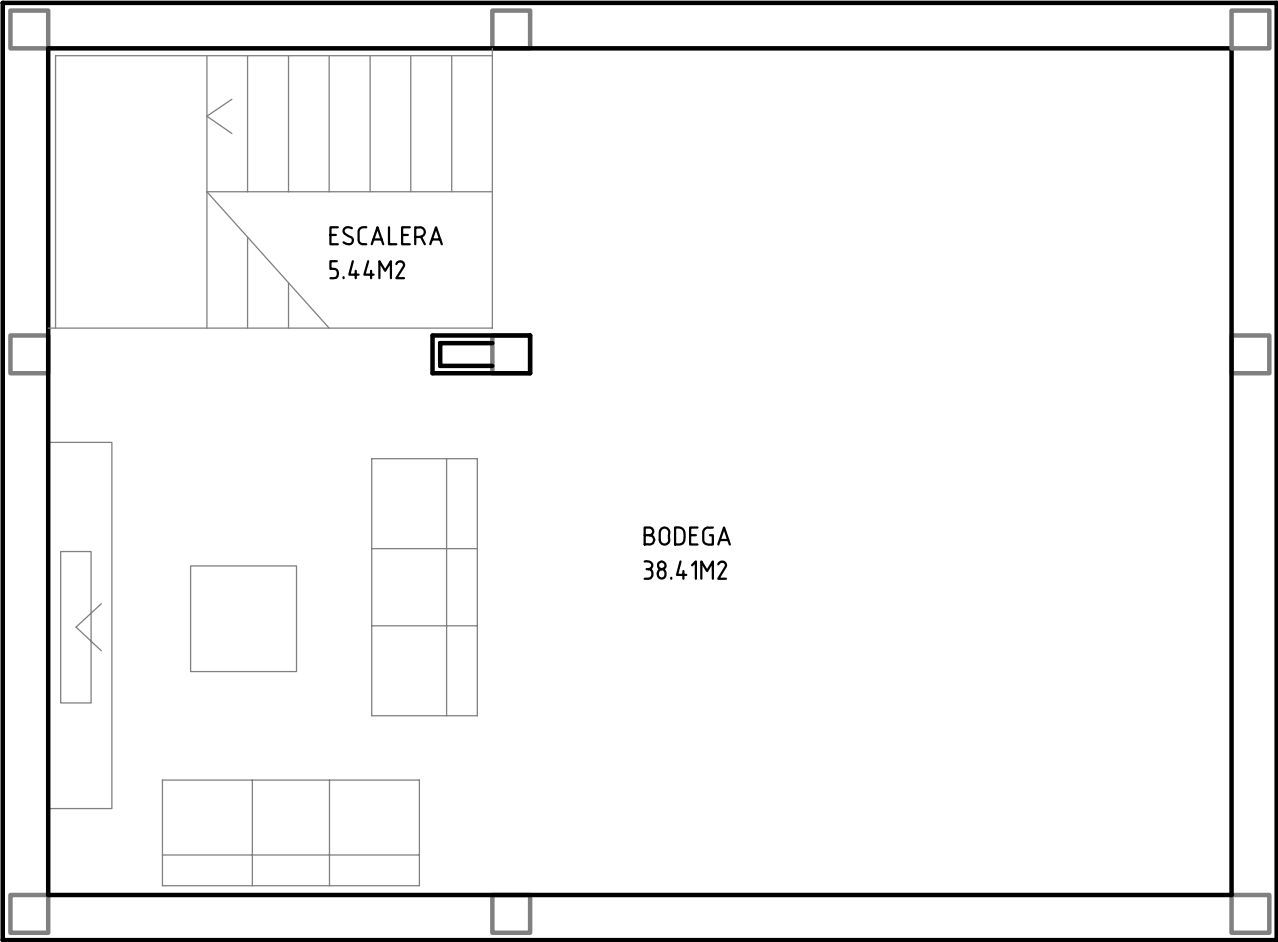

PLANTA SOTANO

SUPERFICIE UTIL TOTAL=43.85 M2
SUPERFICIE CONSTRUIDA TOTAL=52.26 M2

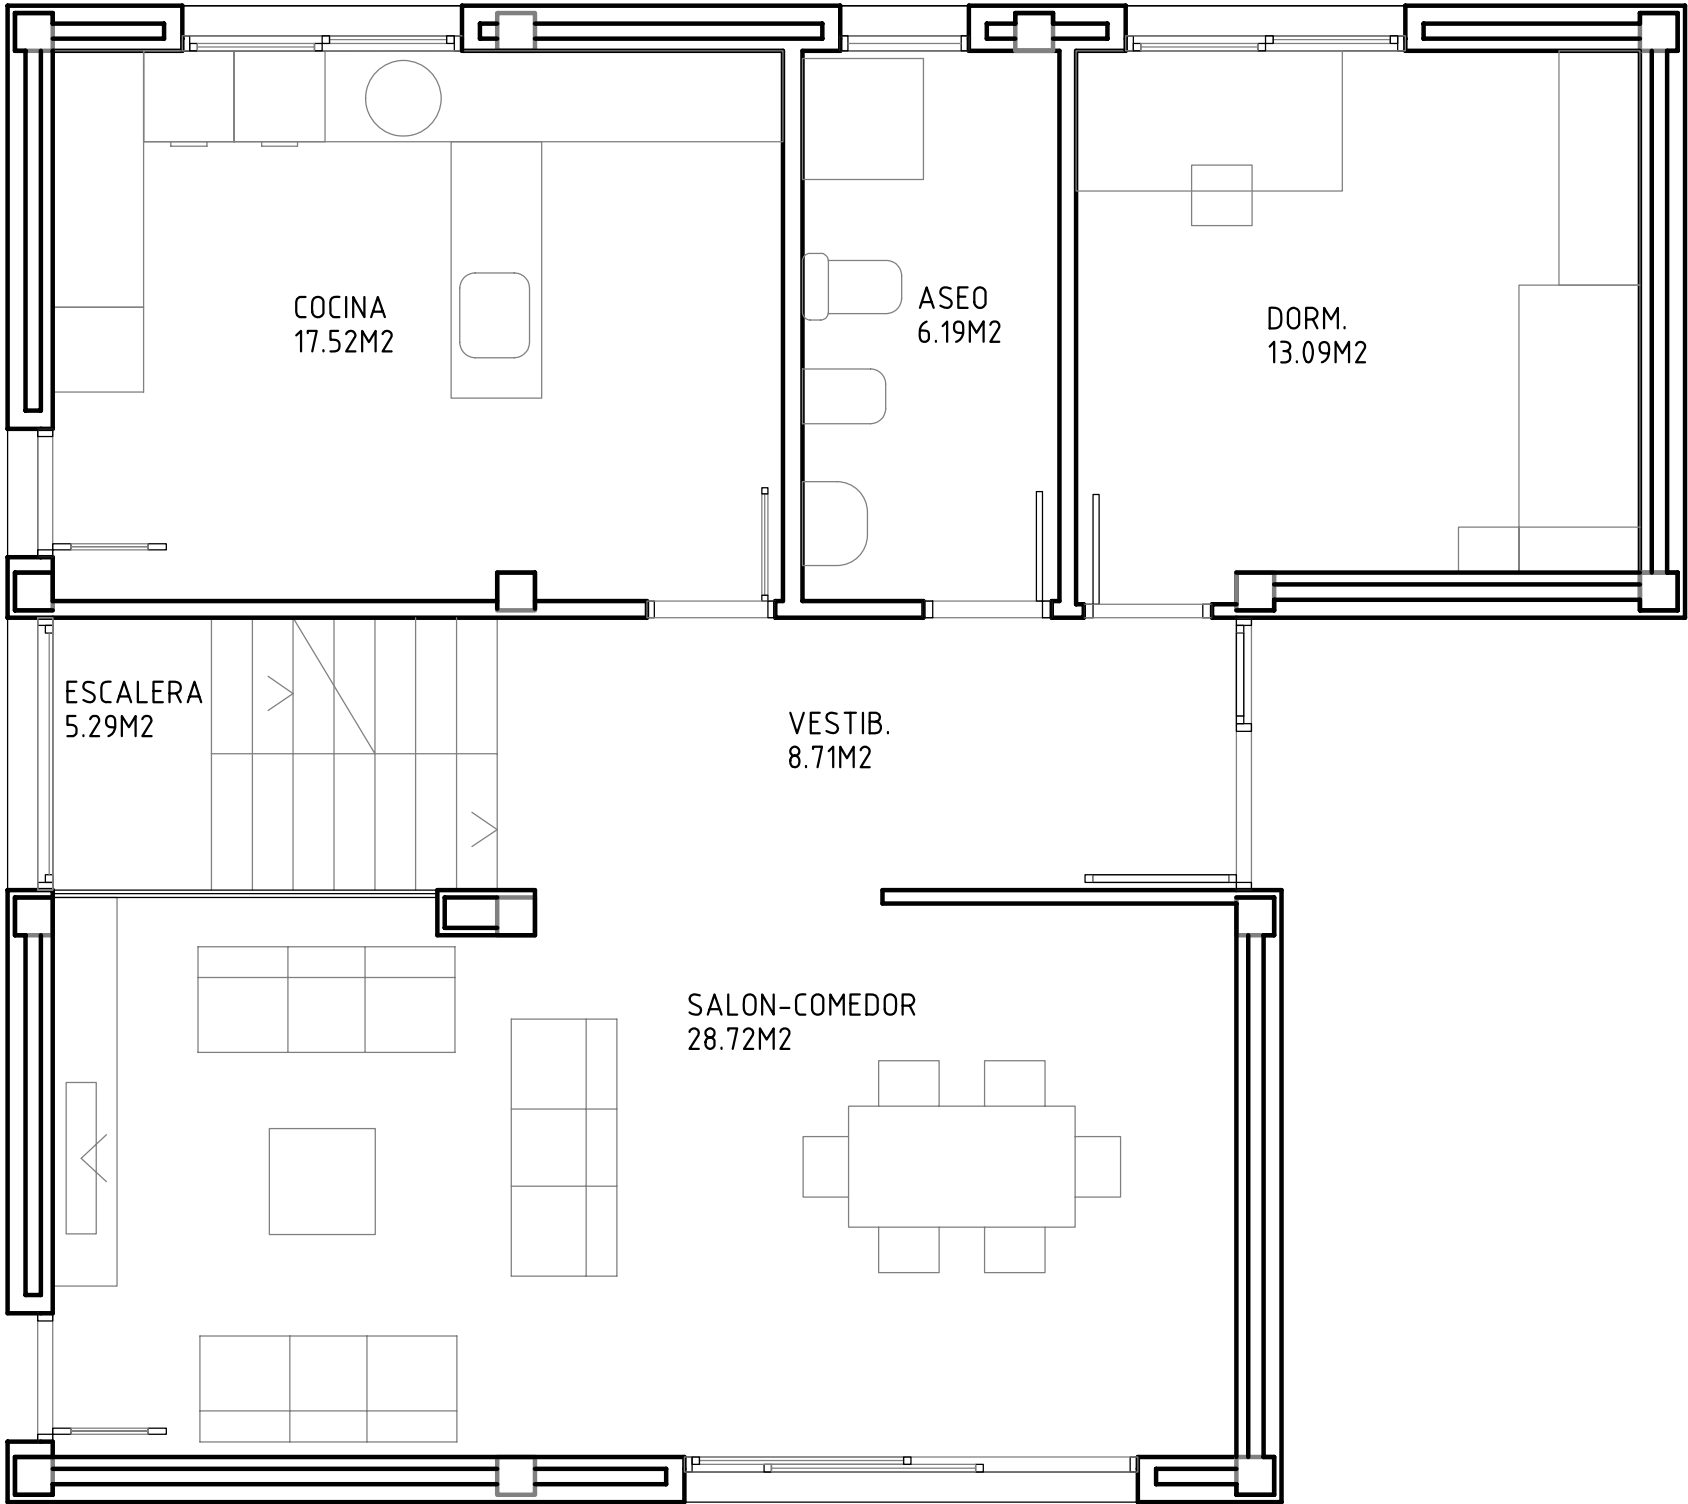

PLANTA BAJA

SUPERFICIE UTIL TOTAL=79.52 M2
SUPERFICIE CONSTRUIDA TOTAL=88.43 M2

PROYECTO BASICO DE VIVIENDA UNIFAMILIAR

PROMOTOR: ALEJANDRO TOVAR Y ANA BARITTO
EMPLAZAMIENTO: C\ PIO BAROJA - URB. EL SASO - PARCELA R-10 2C
SAN MATEO DE GALLEGU (ZARAGOZA)
PLANO: DISTRIBUCION Y SUPERFICIES P.SOTANO Y BAJA

ARQUITECTO: J.LOPEZ MARCO

FECHA: OCTUBRE-2010

ESCALA: 1:50

COLEGIO
OFICIAL DE
ARQUITECTOS DE
ARAGON


DEMARCACION DE
ZARAGOZA

18- NOV -2010

VISADO

NºExp.:2010-018989-300 NºDoc.:2010-024397

NºPLANO: 02

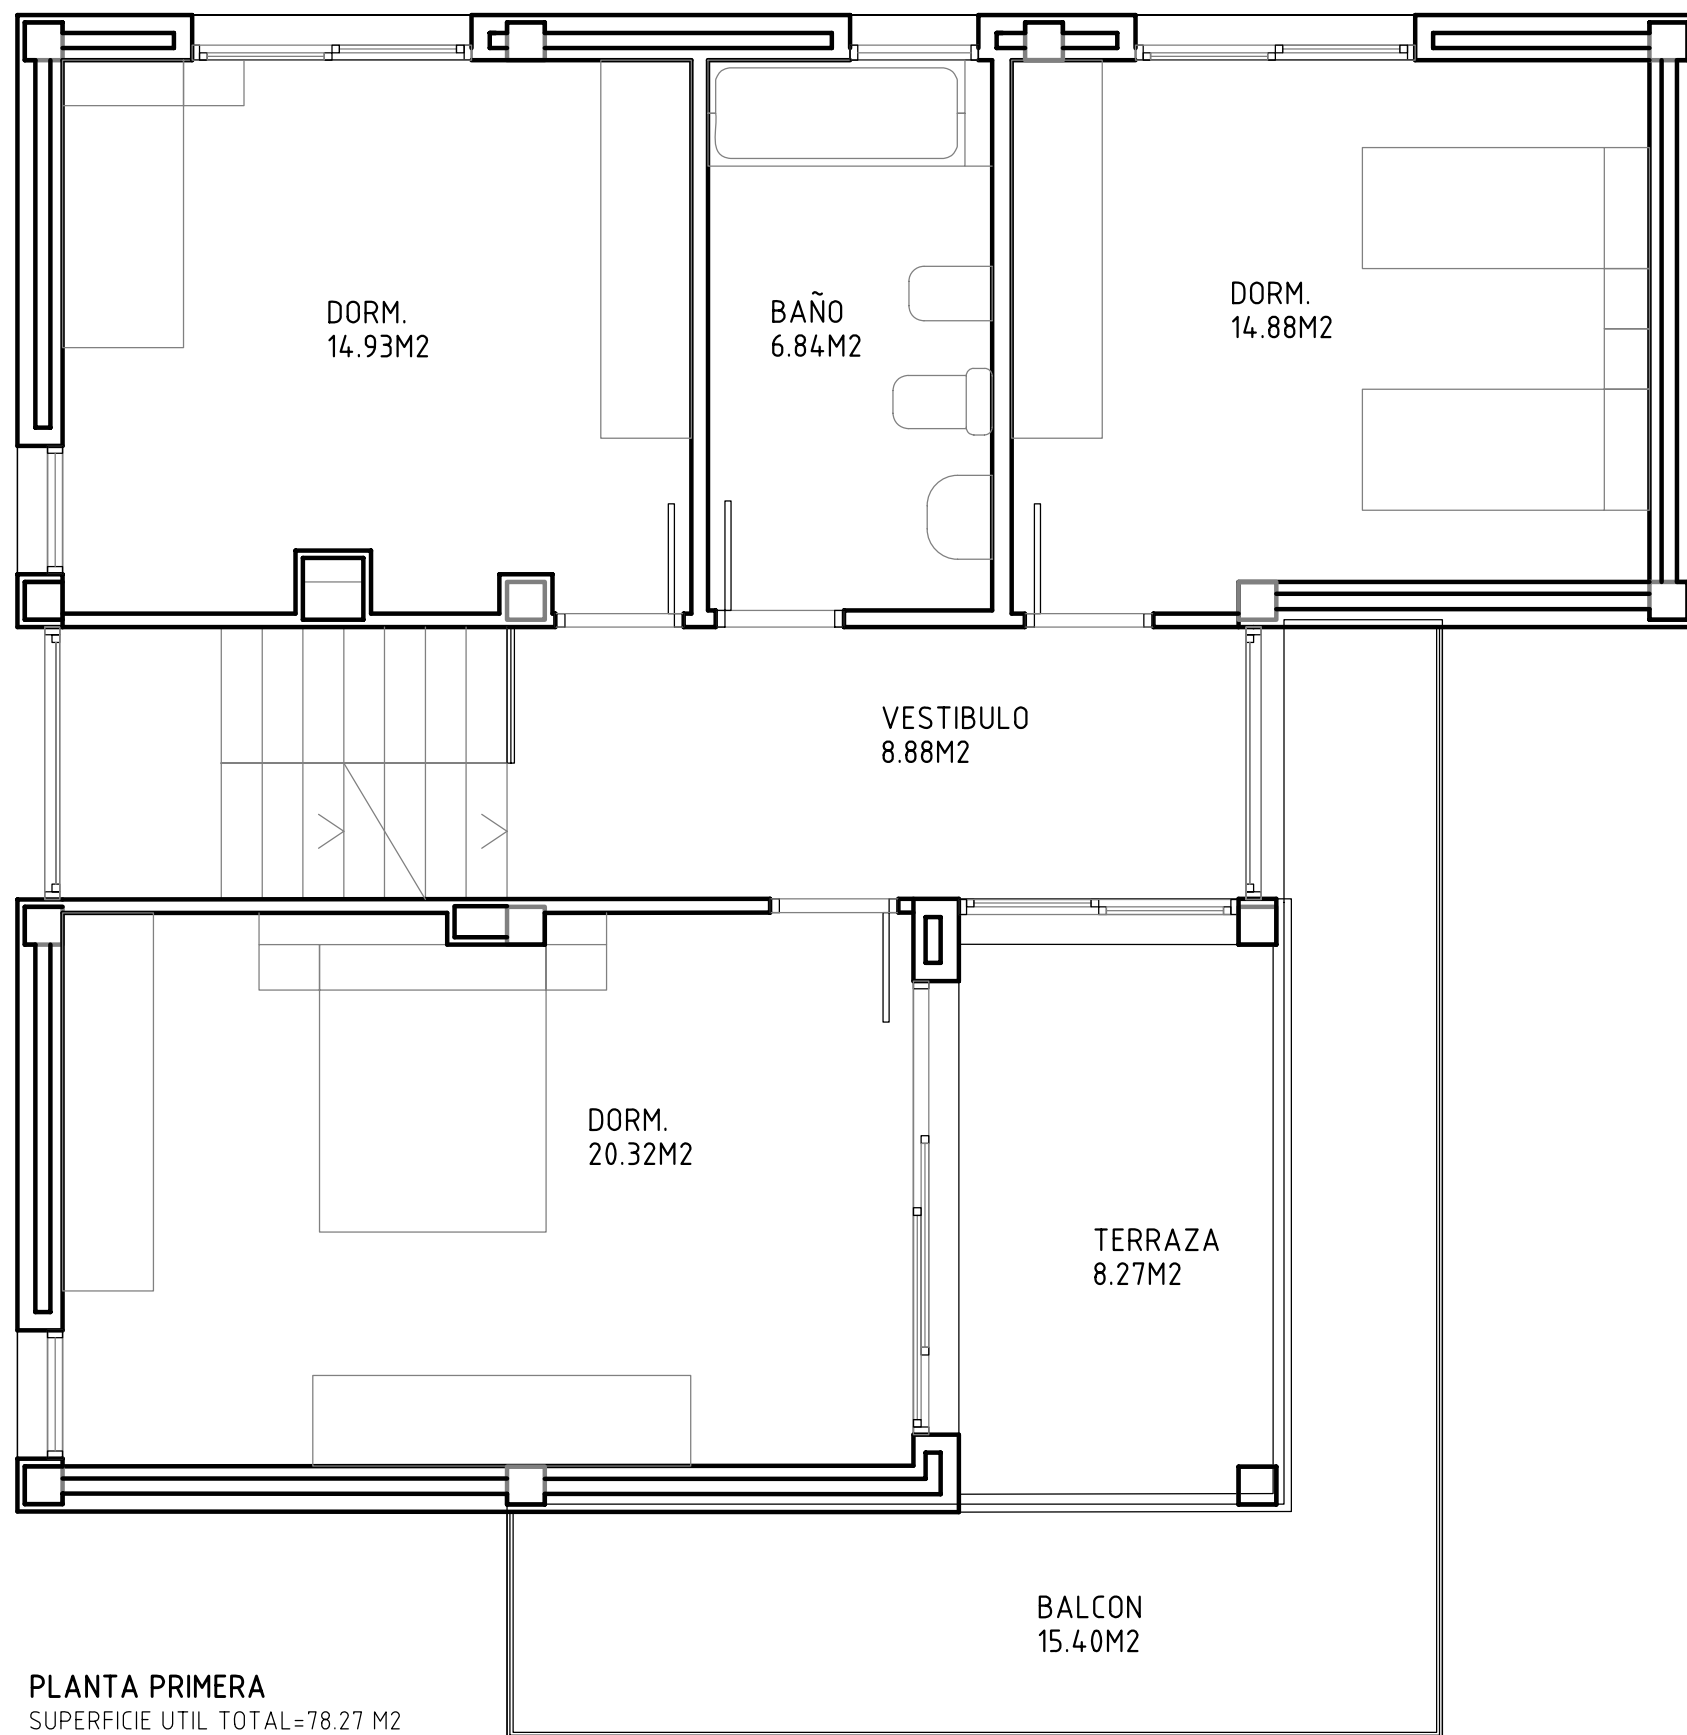

PLANTA PRIMERA
SUPERFICIE UTIL TOTAL=78.27 M2
SUPERFICIE CONSTRUIDA TOTAL=80.20 M2

PROYECTO BASICO DE VIVIENDA UNIFAMILIAR

PROMOTOR: ALEJANDRO TOVAR Y ANA BARITTO
EMPLAZAMIENTO: C\ PIO BAROJA - URB. EL SASO - PARCELA R-10 2C
SAN MATEO DE GALLEGO (ZARAGOZA)
PLANO: DISTRIBUCION Y SUPERFICIES P.PRIMERA


ARQUITECTO: J.LOPEZ MARCO

FECHA: OCTUBRE-2010


ESCALA: 1:50



NºPLANO: 03

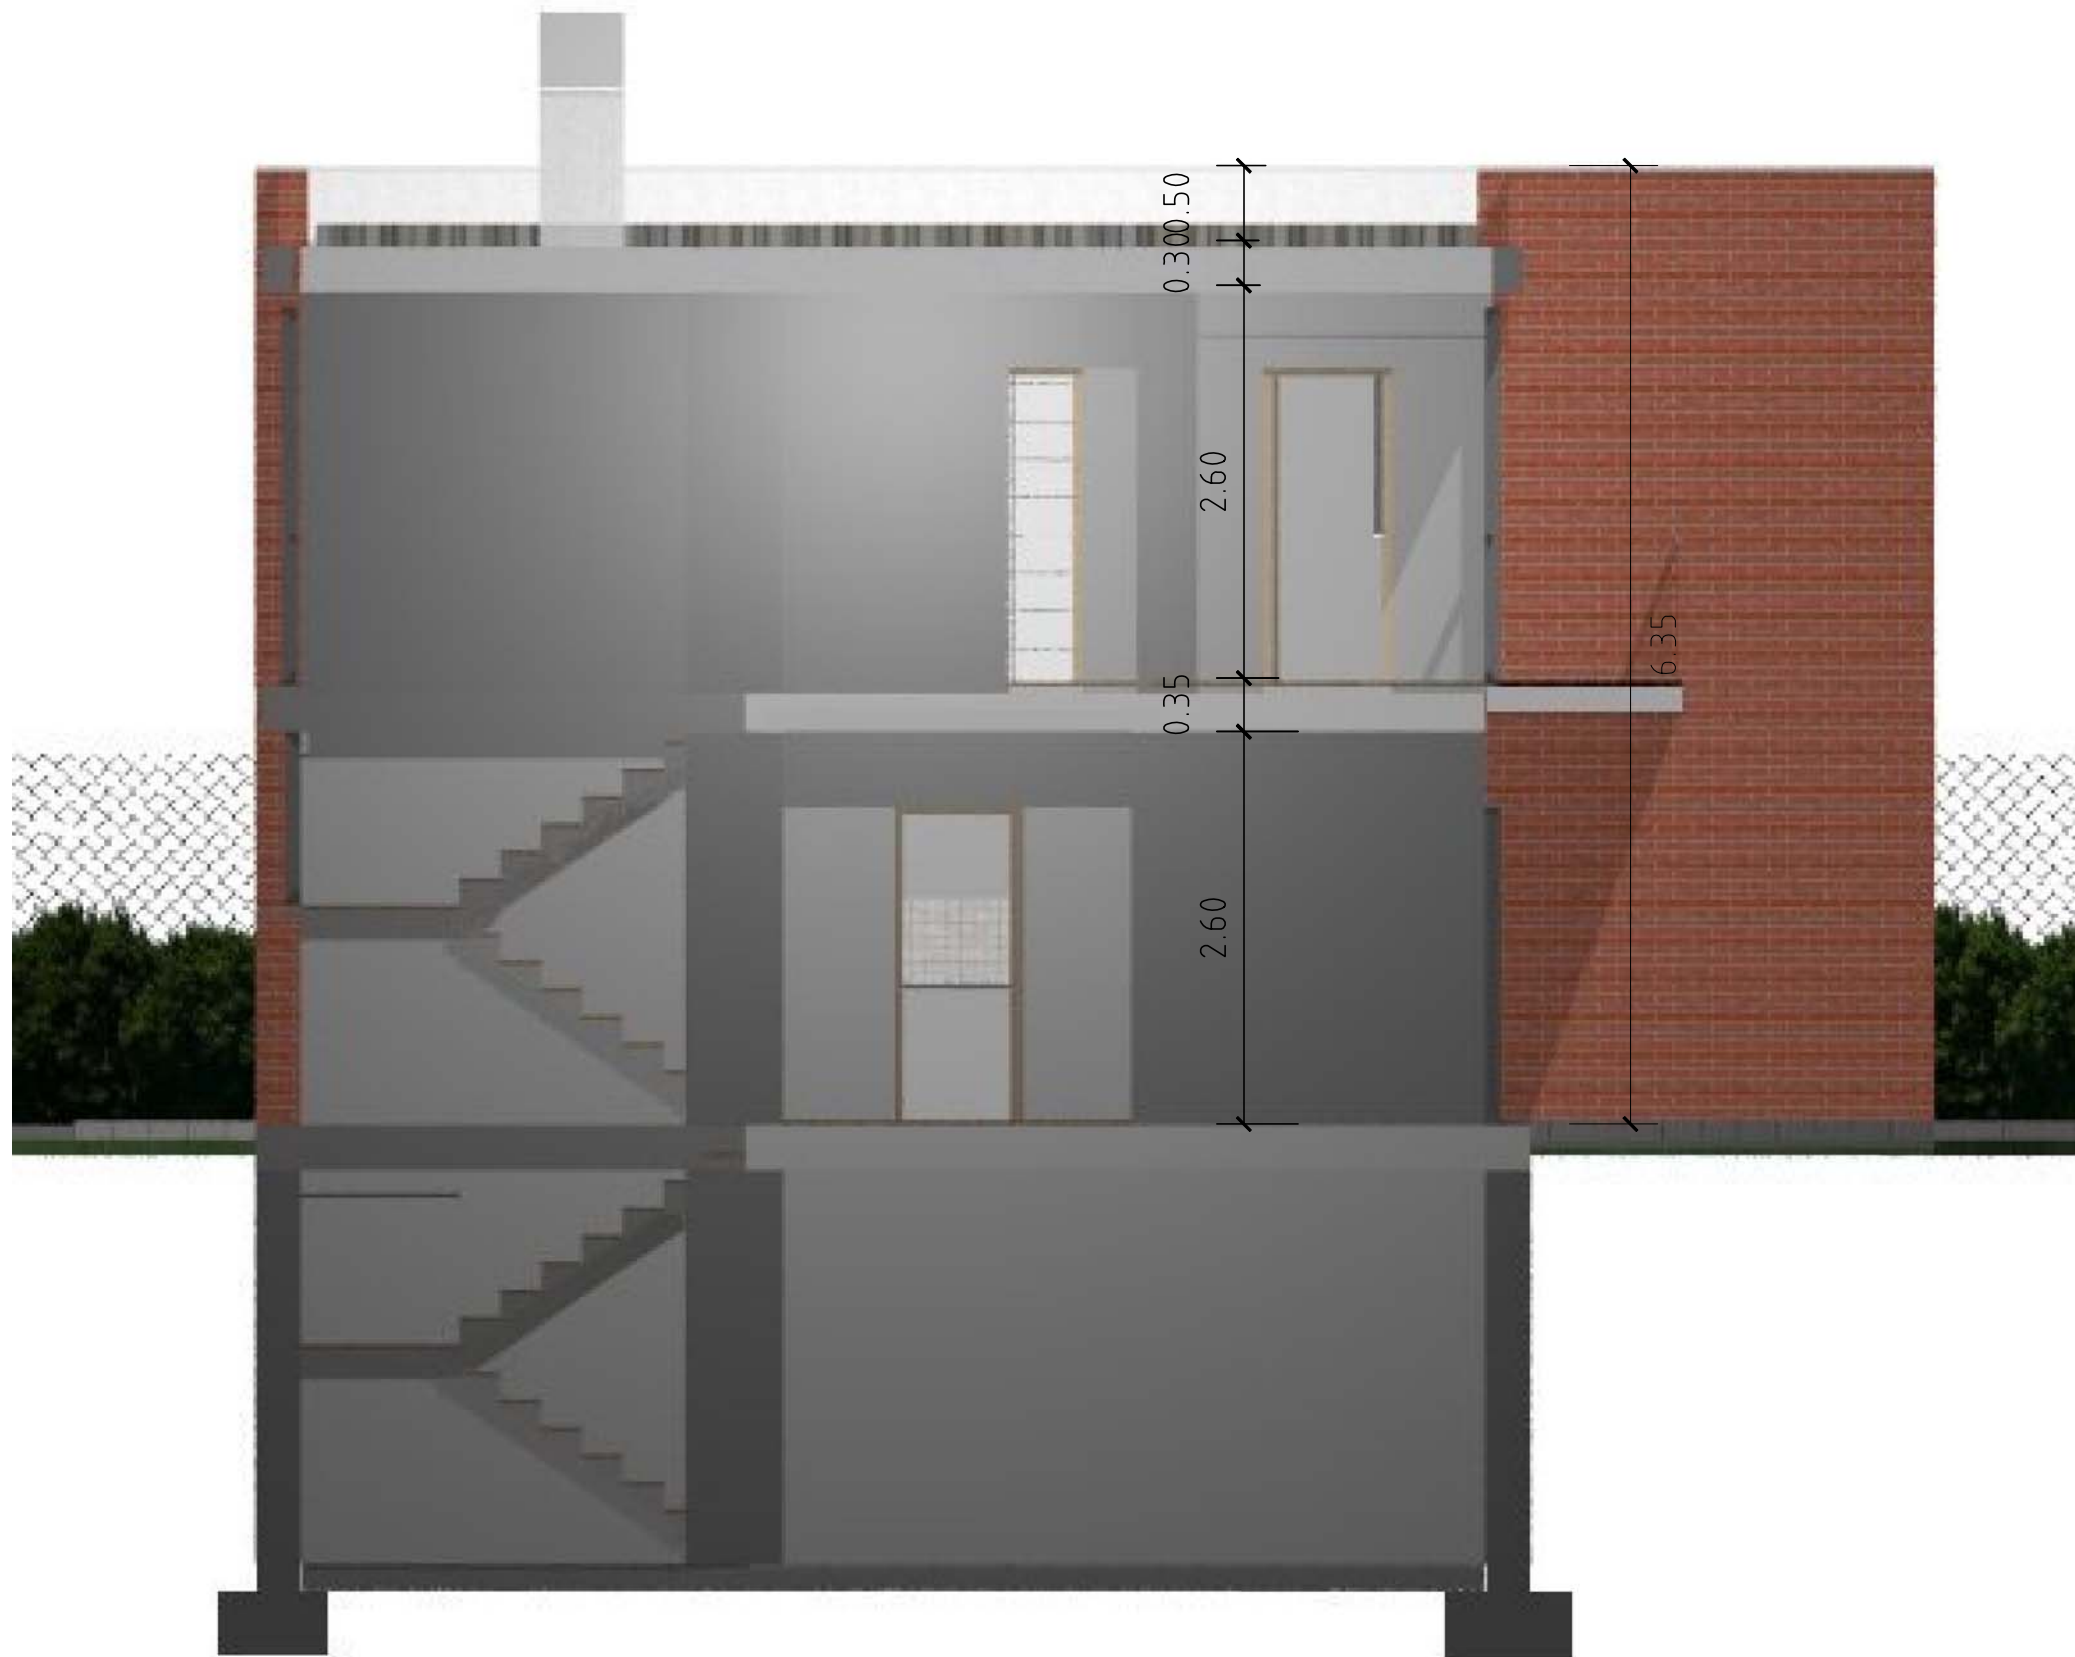

SECCION A-A'

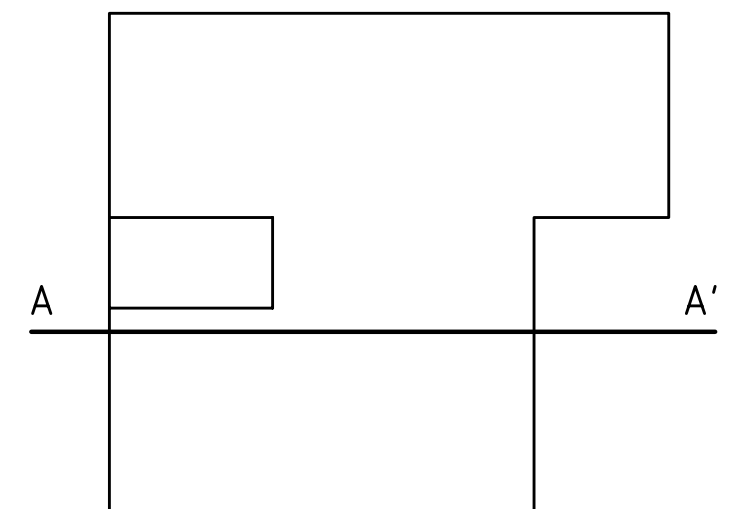

PROYECTO BASICO DE VIVIENDA UNIFAMILIAR

PROMOTOR: ALEJANDRO TOVAR Y ANA BARITTO
EMPLAZAMIENTO: C\ PIO BAROJA - URB. EL SASO - PARCELA R-10C
SAN MATEO DE GALLEGO (ZARAGOZA)
PLANO: SECCION

ARQUITECTO: J.LOPEZ MARCO

FECHA: OCTUBRE-2010

ESCALA: 1:50



NºPLANO: 04



ALZADO SUR



ALZADO ESTE



ALZADO OESTE



ALZADO NORTE

PROYECTO BASICO DE VIVIENDA UNIFAMILIAR

PROMOTOR: ALEJANDRO TOVAR Y ANA BARITTO
 EMPLAZAMIENTO: C\ PIO BAROJA - URB. EL SASO - PARCELA R-10C
 SAN MATEO DE GALLEGO (ZARAGOZA)
 PLANO: ALZADOS


ARQUITECTO: J.LOPEZ MARCO

FECHA: OCTUBRE-2010

ESCALA: 1:75



NºPLANO: 05

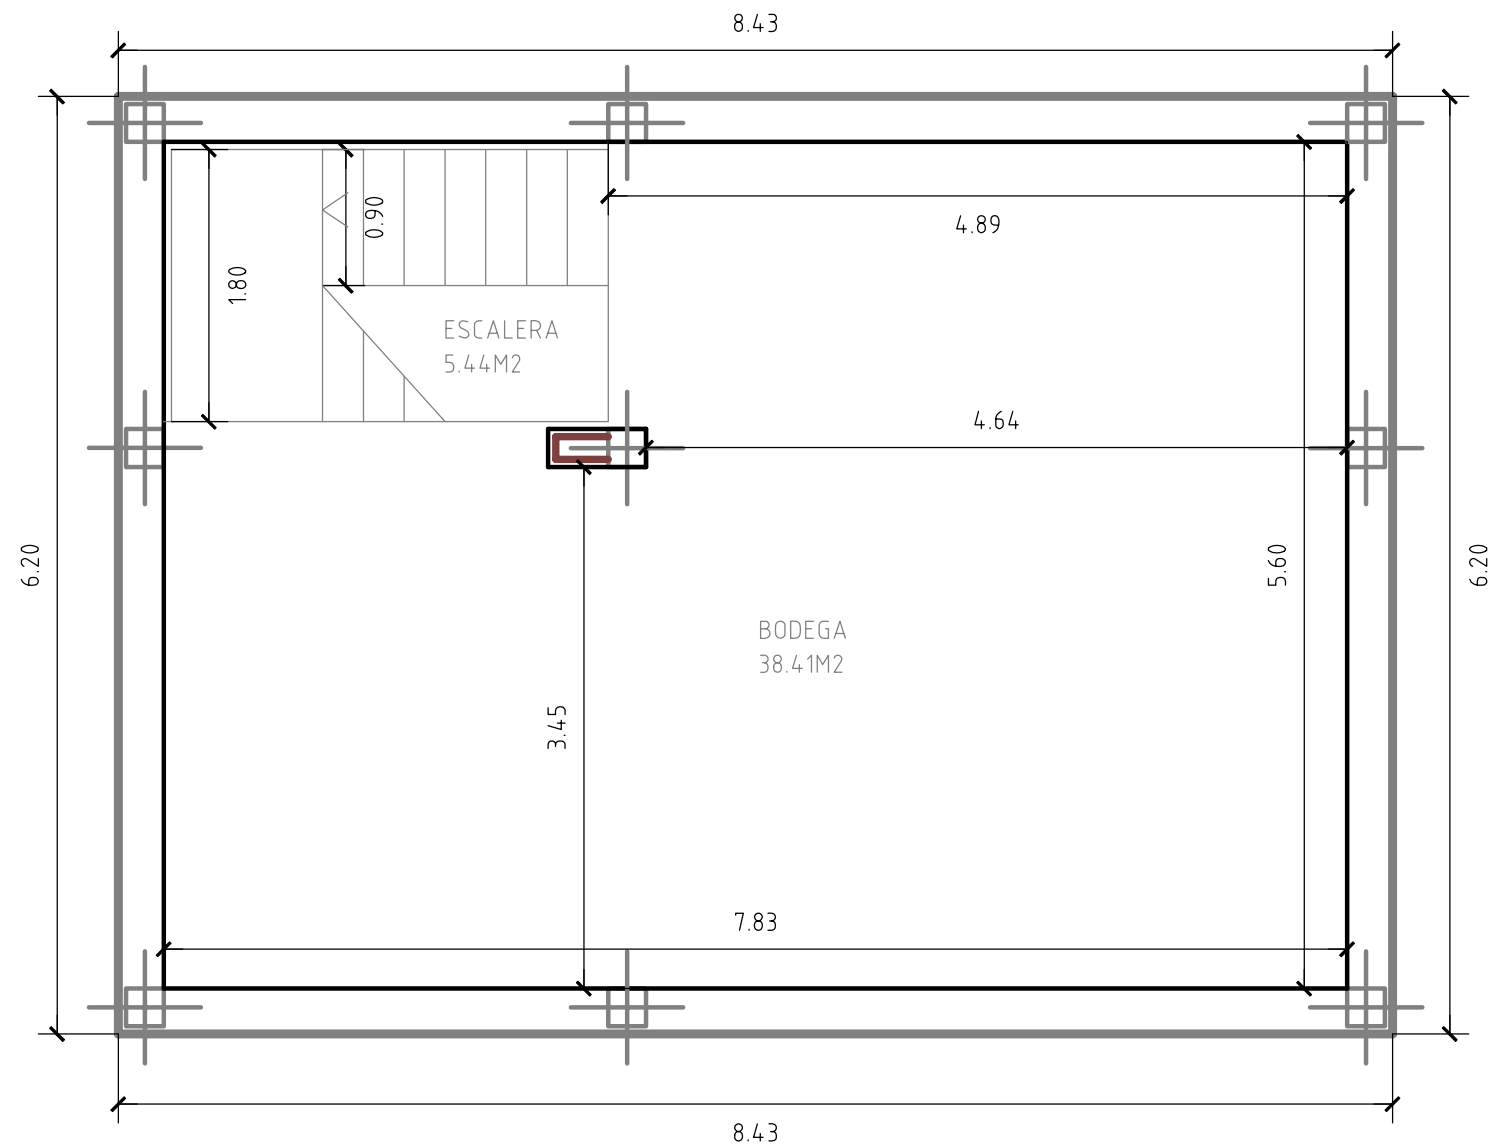

PROYECTO BASICO DE VIVIENDA UNIFAMILIAR

PROMOTOR: ALEJANDRO TOVAR Y ANA BARITTO
 EMPLAZAMIENTO: C\ PIO BAROJA - URB. EL SASO - PARCELA R-10C
 SAN MATEO DE GALLEG0 (ZARAGOZA)
 PLANO: COTAS P.SOTANO


ARQUITECTO: J.LOPEZ MARCO

FECHA: OCTUBRE-2010

ESCALA: 1:50



NºPLANO: 06

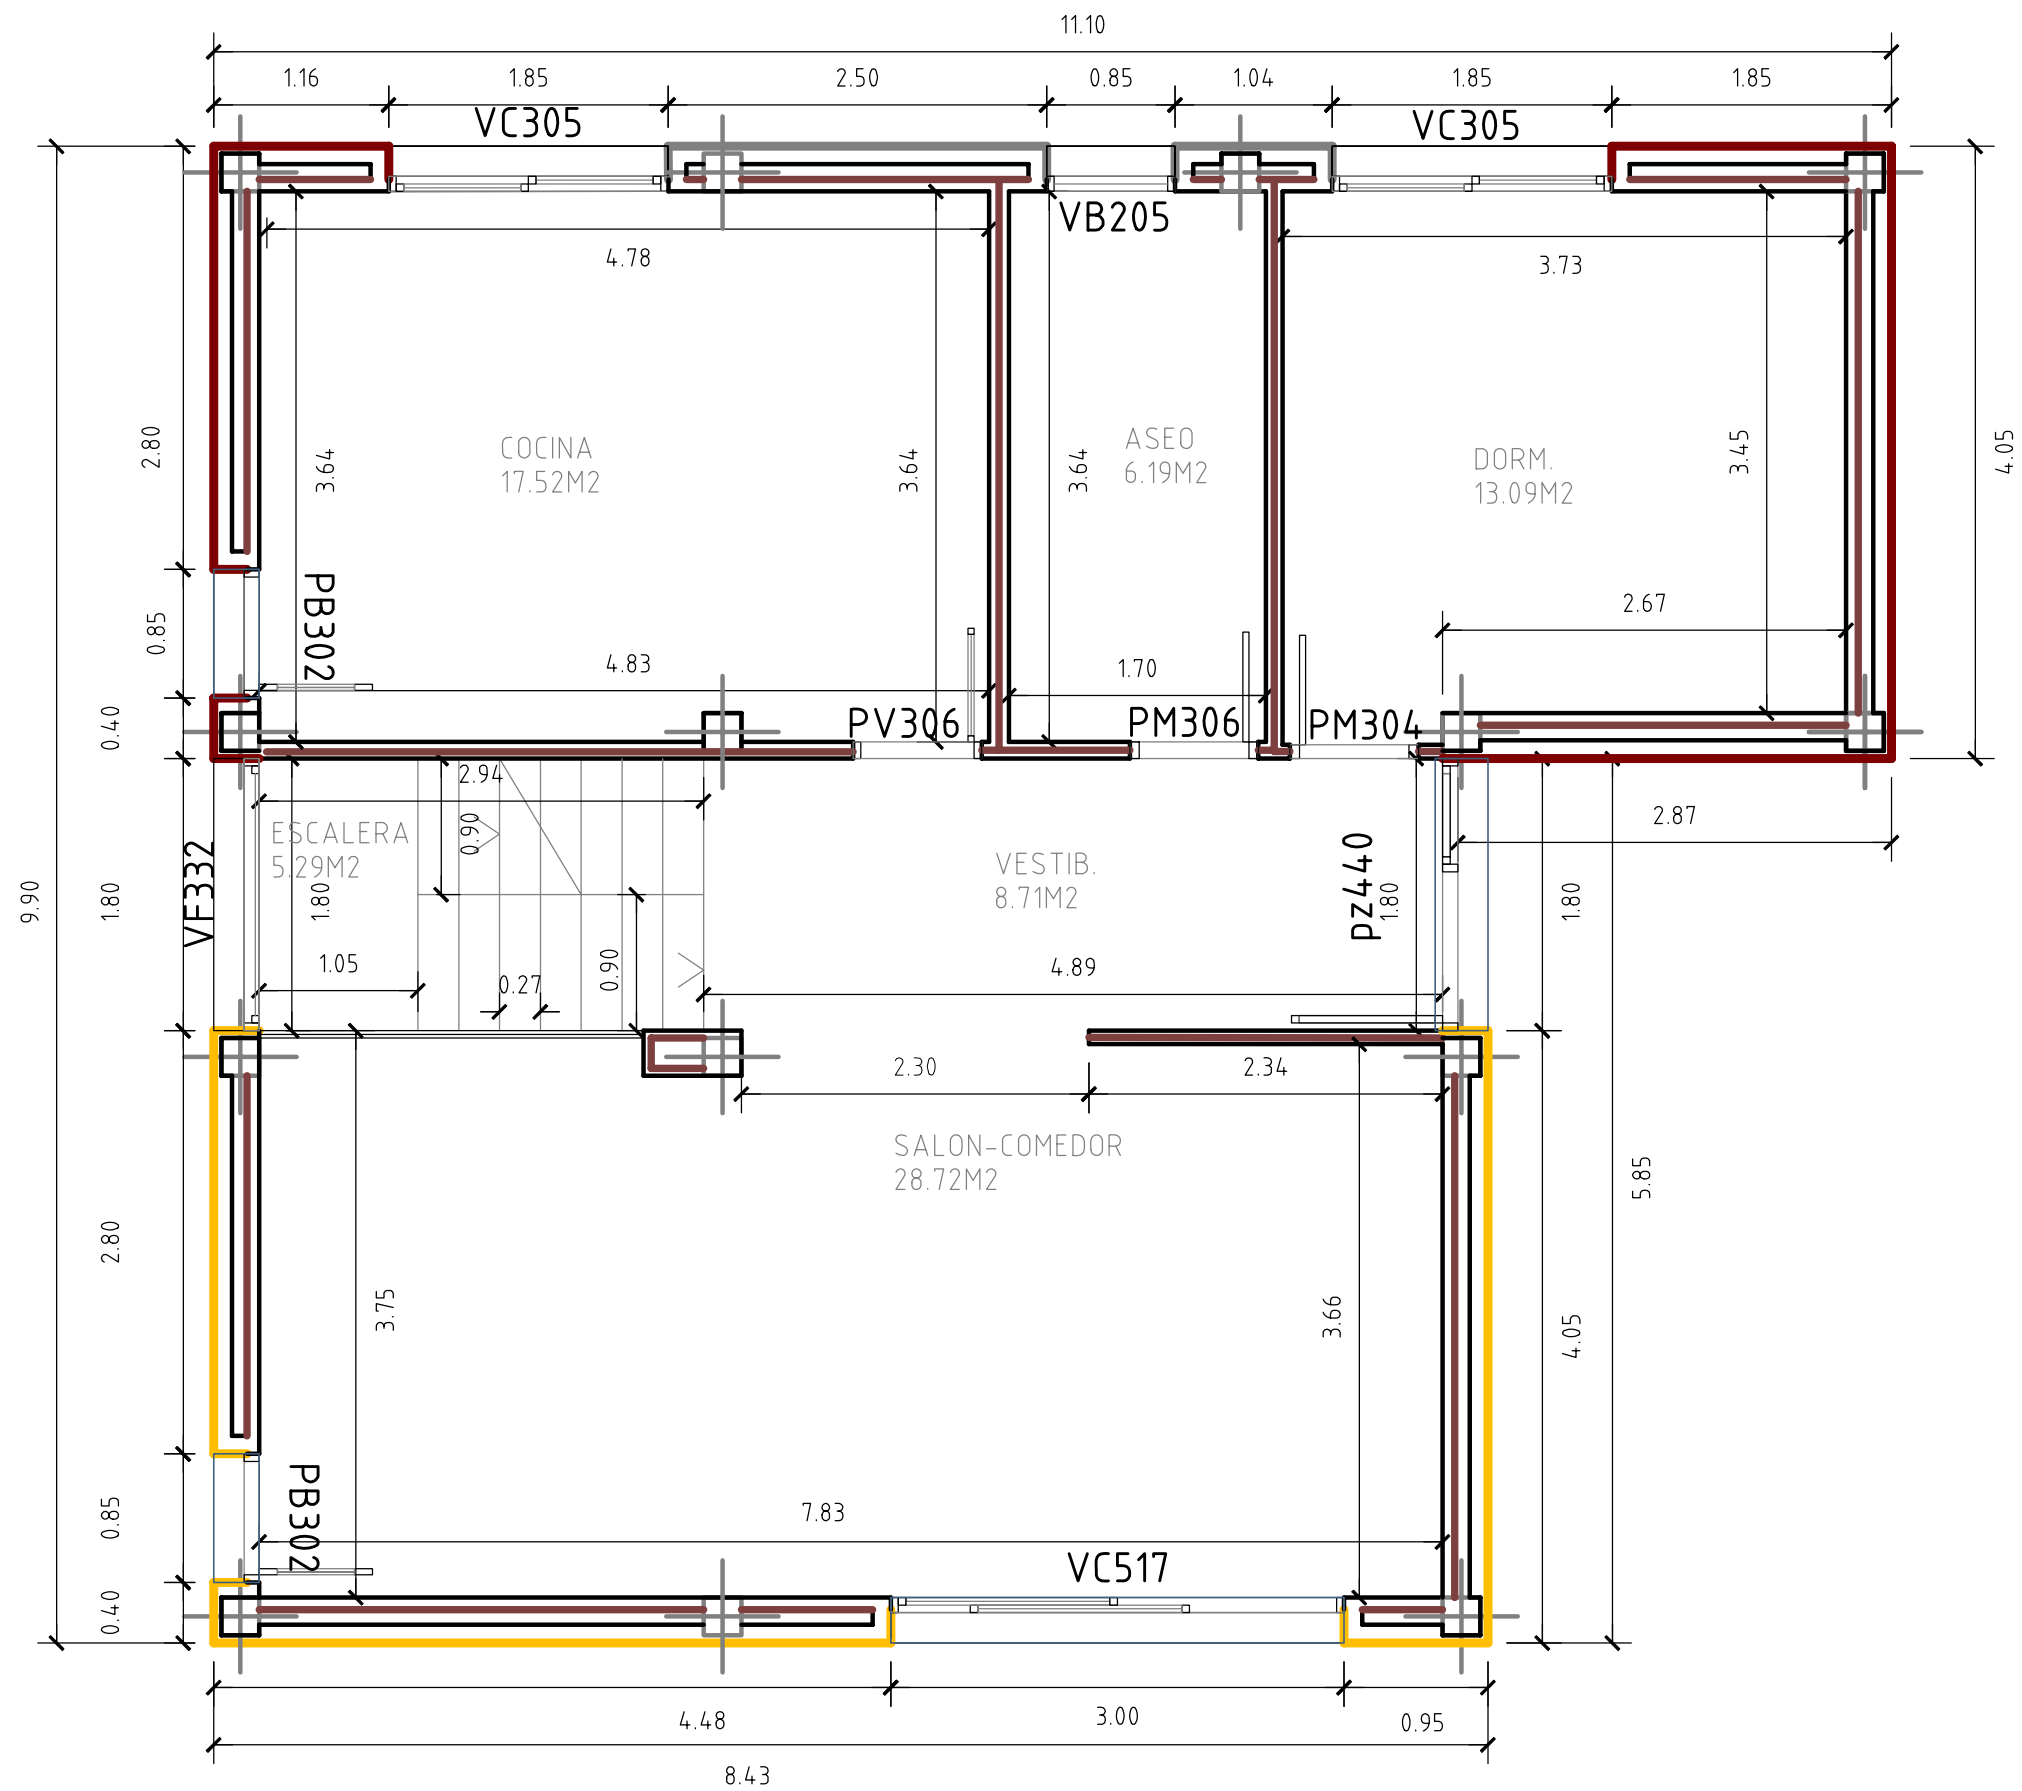

PROYECTO BASICO DE VIVIENDA UNIFAMILIAR

PROMOTOR: ALEJANDRO TOVAR Y ANA BARITTO
 EMPLAZAMIENTO: C\ PIO BAROJA - URB. EL SASO - PARCELA R-10C
 SAN MATEO DE GALLEGU (ZARAGOZA)
 PLANO: COTAS P.BAJA


ARQUITECTO: J.LOPEZ MARCO

FECHA: OCTUBRE-2010

ESCALA: 1:50



NºPLANO: 07

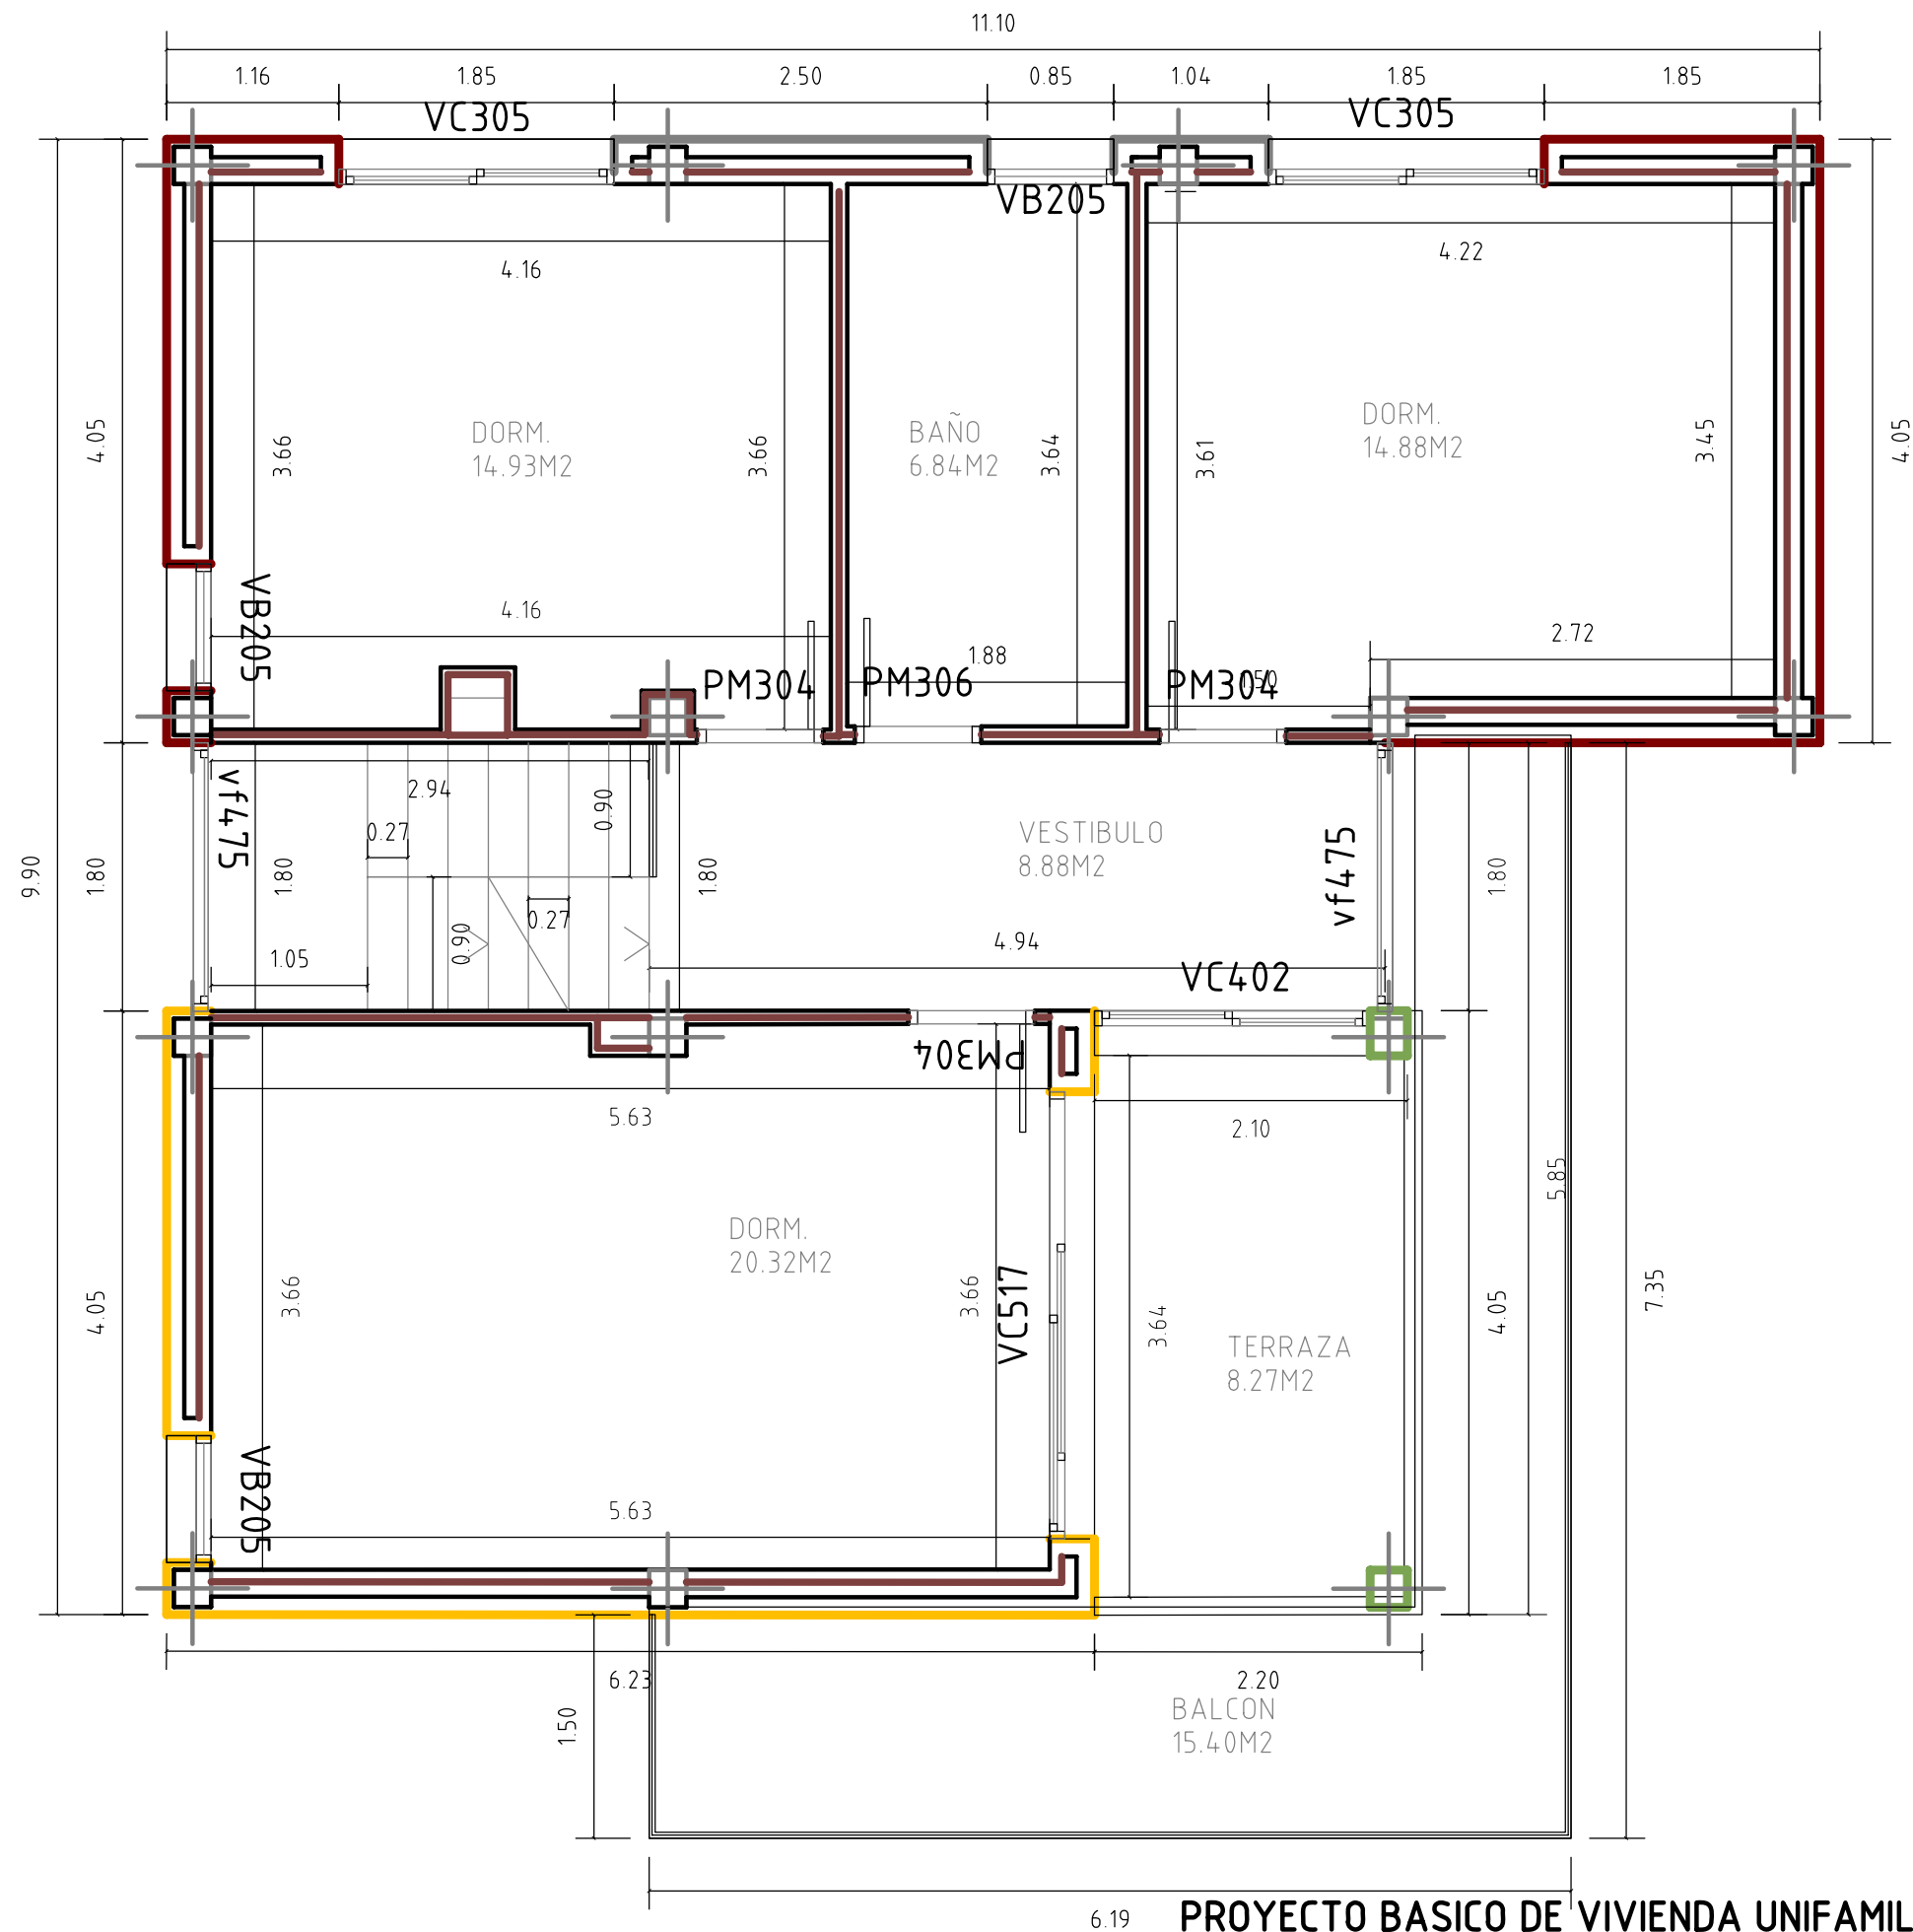

6.19

PROYECTO BASICO DE VIVIENDA UNIFAMILIAR

PROMOTOR: ALEJANDRO TOVAR Y ANA BARITTO
EMPLAZAMIENTO: C\ PIO BAROJA - URB. EL SASO - PARCELA R-10C
SAN MATEO DE GALLEGU (ZARAGOZA)
PLANO: COTAS P.PRIMERA


ARQUITECTO: J.LOPEZ MARCO

FECHA: OCTUBRE-2010

ESCALA: 1:50



NºPLANO: 08

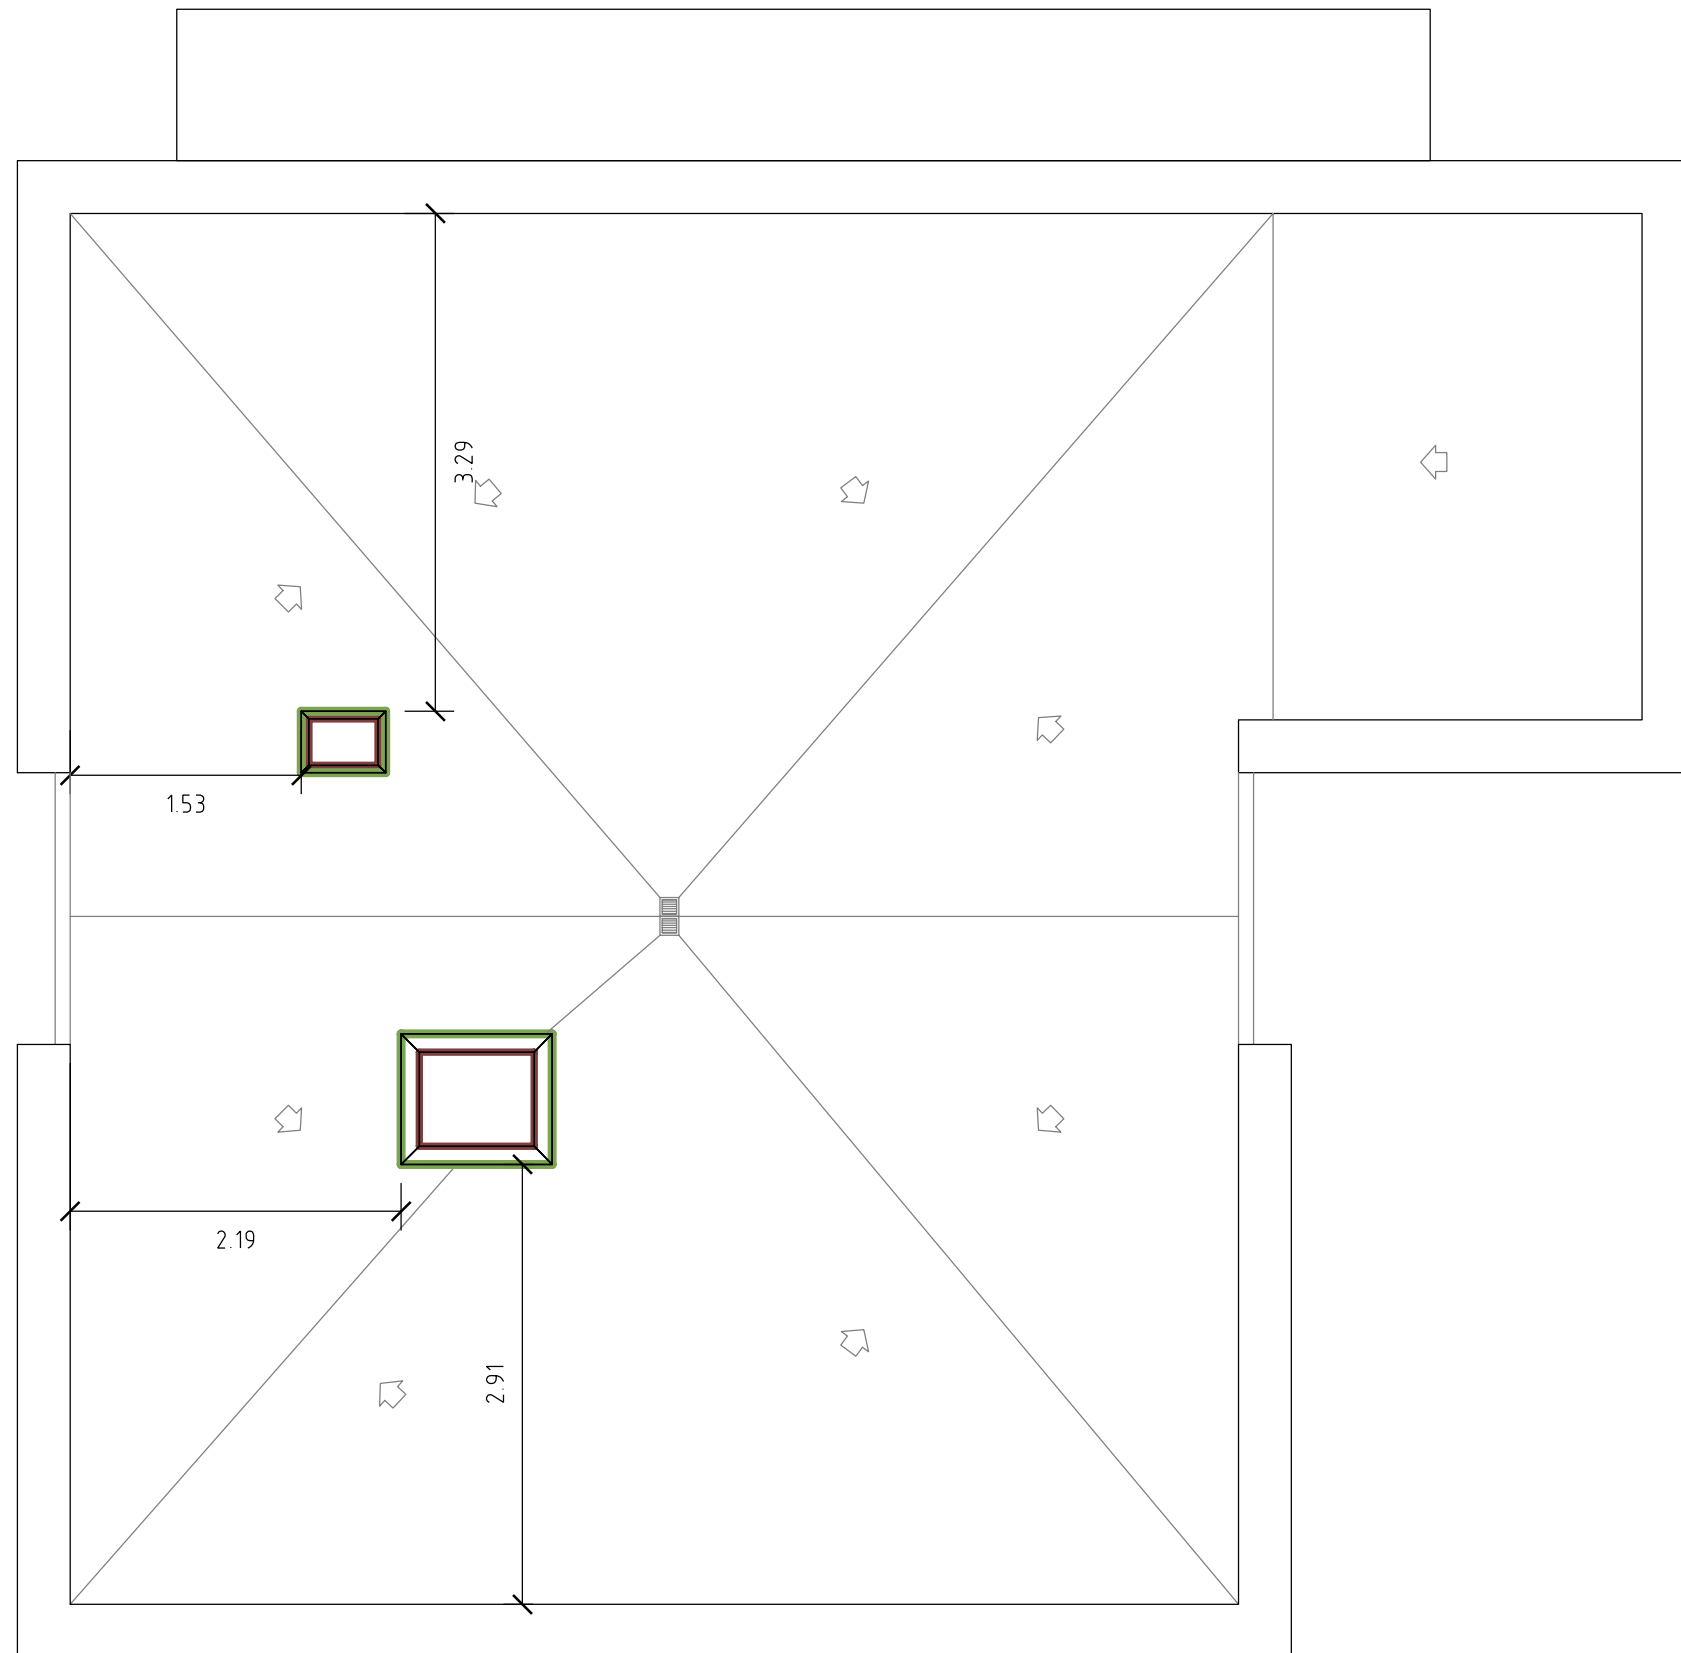

PROYECTO BASICO DE VIVIENDA UNIFAMILIAR

PROMOTOR: ALEJANDRO TOVAR Y ANA BARITTO
EMPLAZAMIENTO: C\ PIO BAROJA - URB. EL SASO - PARCELA R-10C
SAN MATEO DE GALLEGO (ZARAGOZA)
PLANO: COTAS CUBIERTA


ARQUITECTO: J.LOPEZ MARCO

FECHA: OCTUBRE-2010

ESCALA: 1:50



NºPLANO: 09

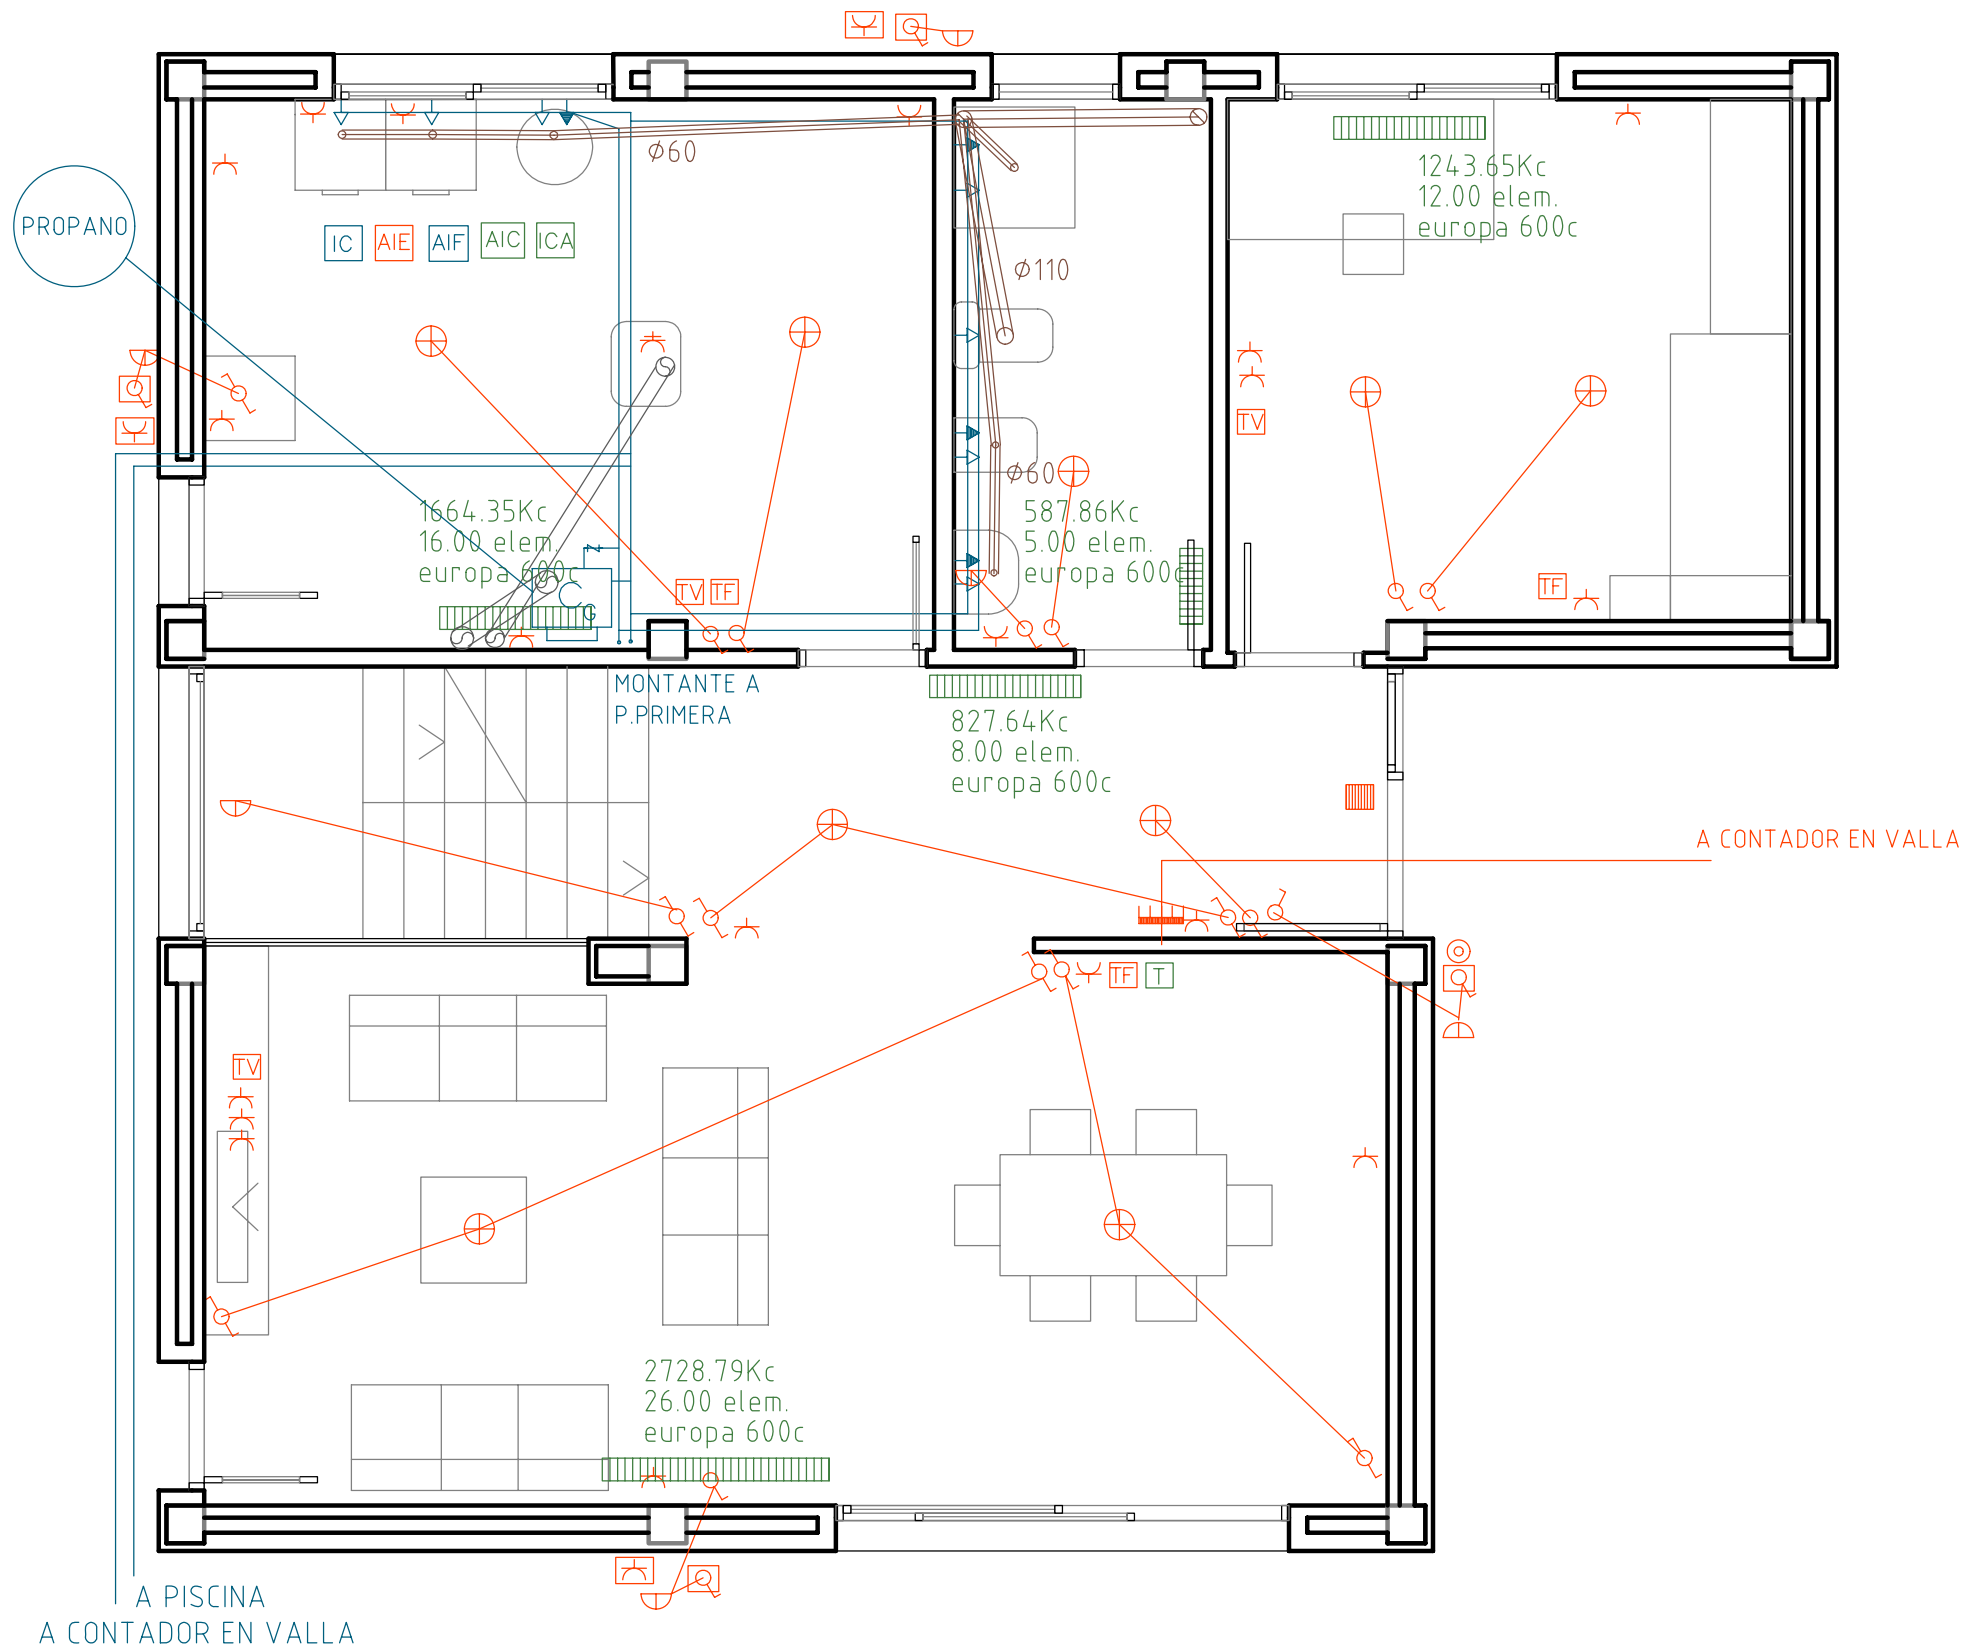

PROYECTO BASICO DE VIVIENDA UNIFAMILIAR

PROMOTOR: ALEJANDRO TOVAR Y ANA BARITTO
 EMPLAZAMIENTO: C\ PIO BAROJA - URB. EL SASO - PARCELA R-10C
 SAN MATEO DE GALLEG0 (ZARAGOZA)
 PLANO: INSTALACIONES P.BAJA

ARQUITECTO: J.LOPEZ MARCO

FECHA: OCTUBRE-2010

ESCALA: 1:50



NºPLANO: 10