


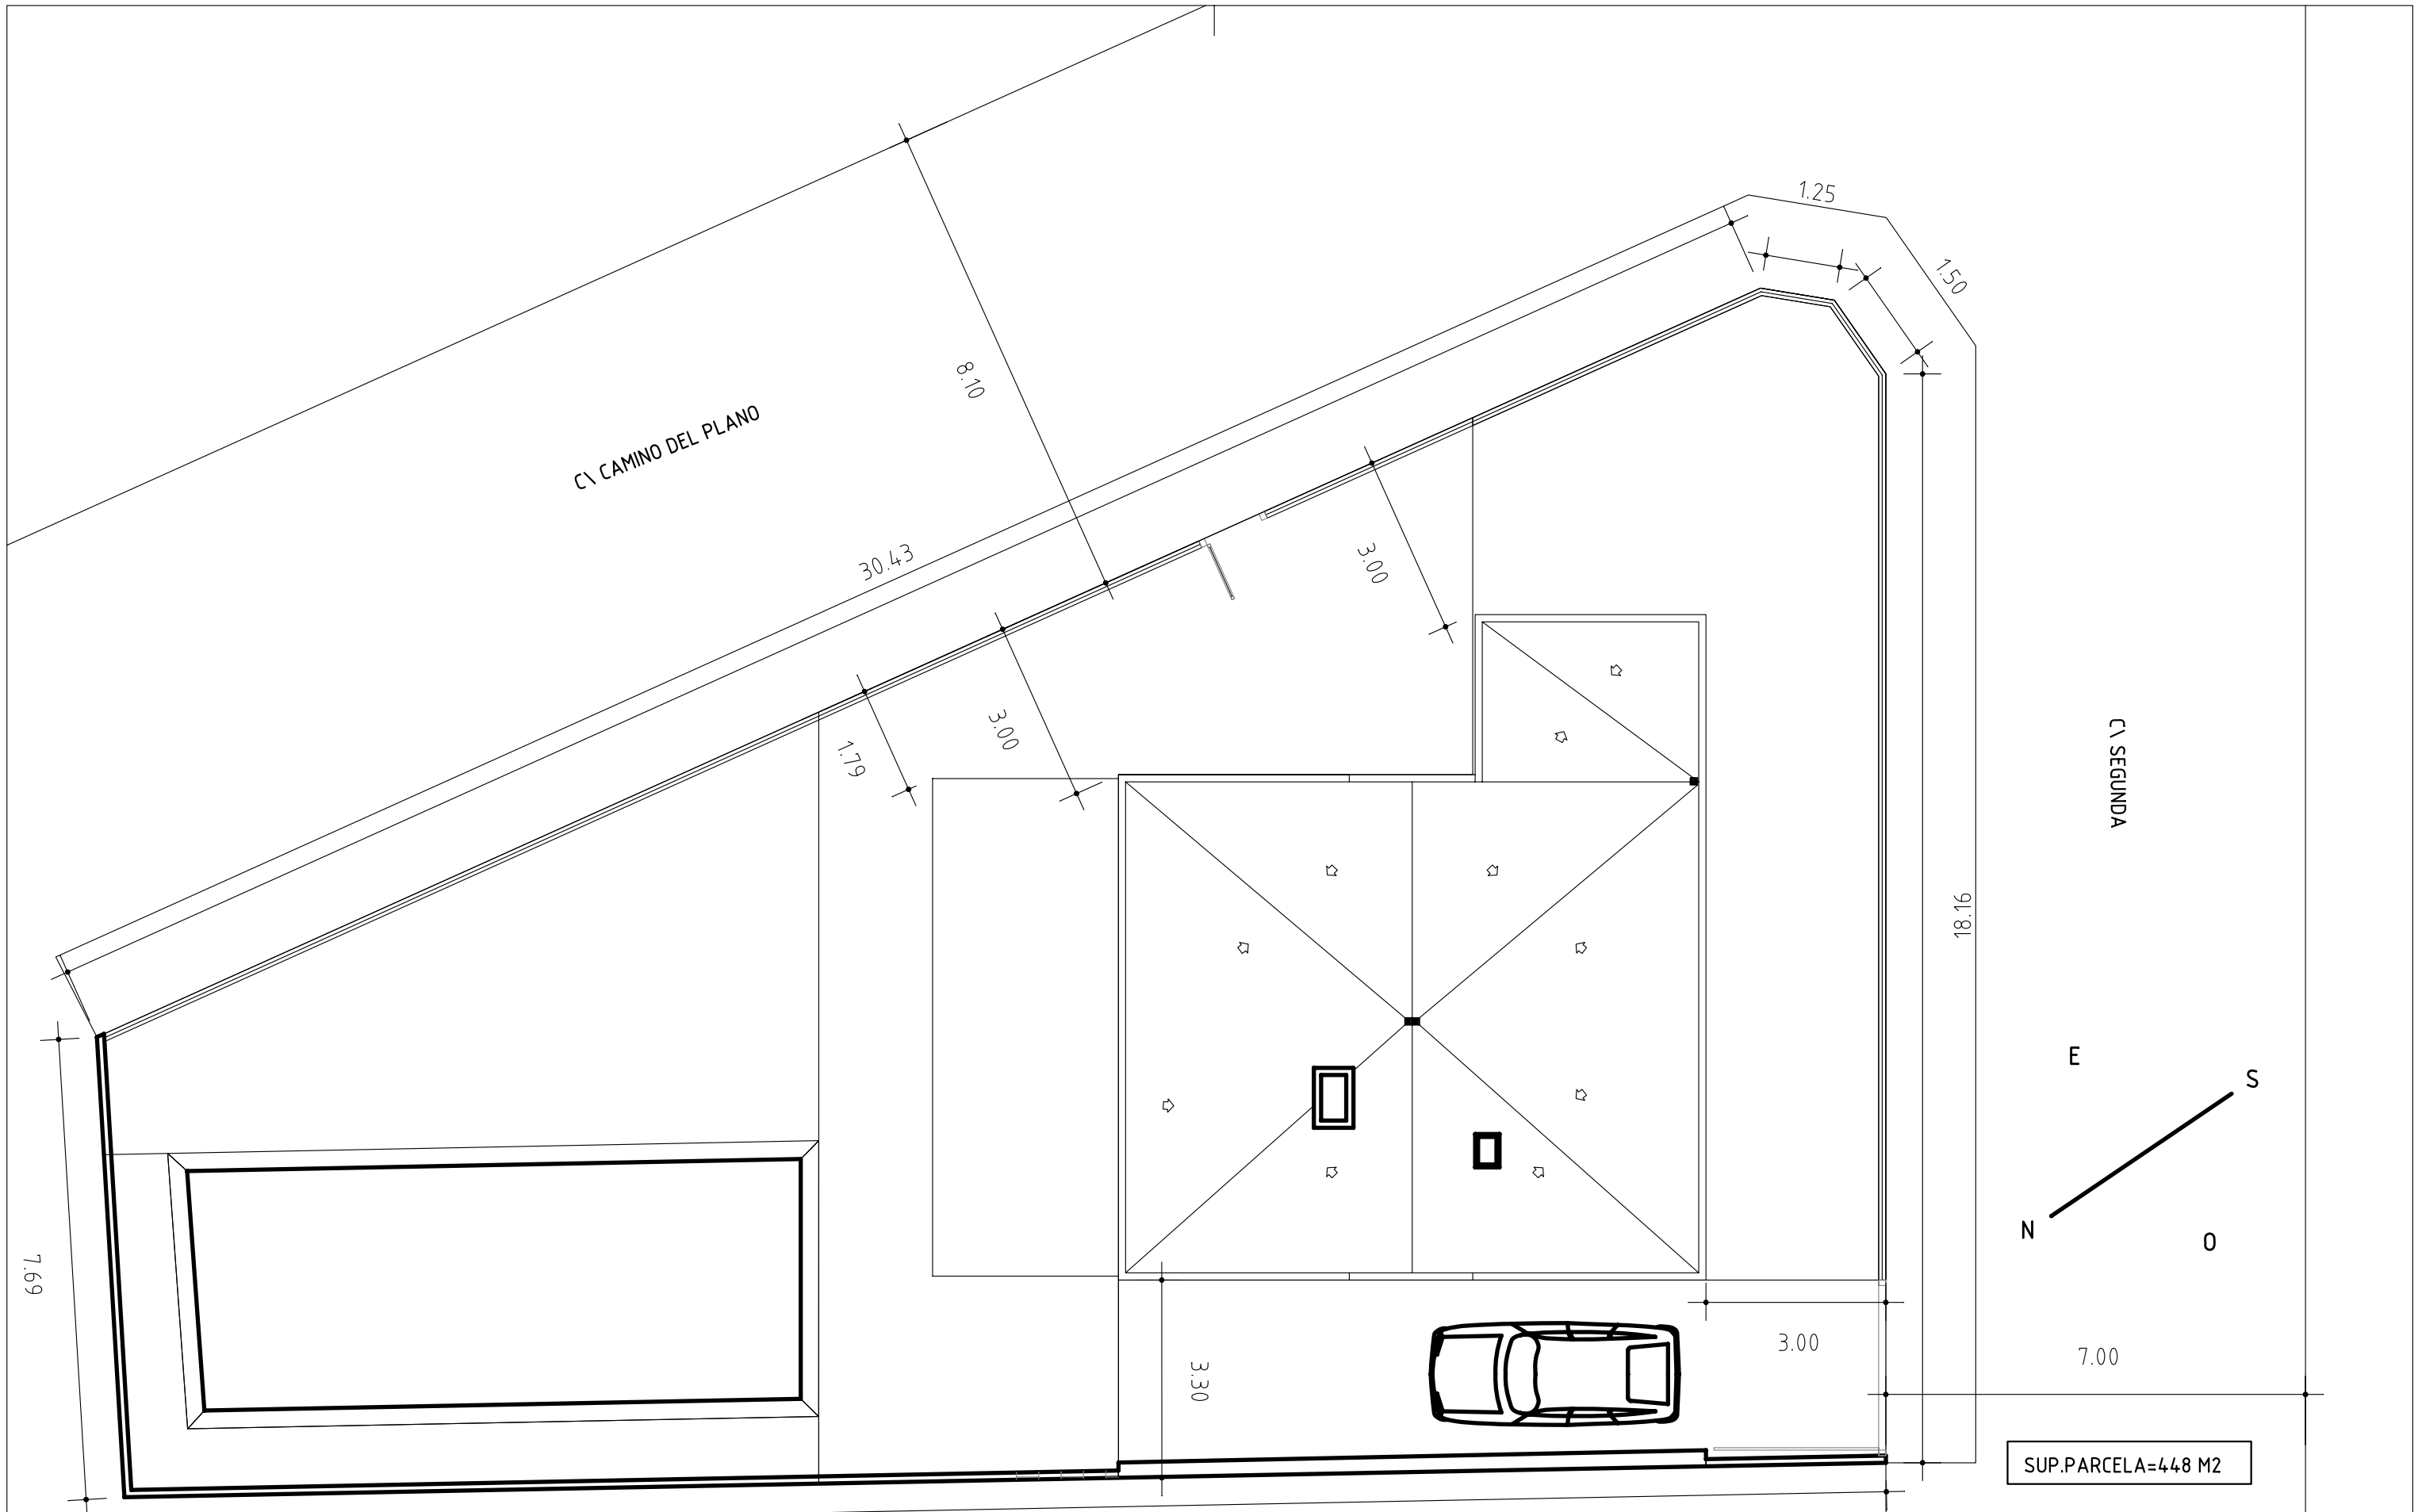


ORIENTACION NORTE


PROYECTO DE:	EJECUCION DE VIVIENDA UNIFAMILIAR	FECHA: JUNIO-2009	ESCALA: 1:2000
PROMOTOR:	DÑA. MARIA BARCHEGUREN BLASCO	 VISADO: COLEGIO OFICIAL DE ARQUITECTOS DE ARAGON DEMARCACION D ZARAGOZA 7- JUL -2009	N°Exp:2007-032967-400 N°Doc:2009-0147
EMPLAZAMIENTO:	C\ SEGUNDA Nº 2 - CUARTE DE HUERVA (ZARAGOZA)		
PLANO:	PLANO DE SITUACION		
ARQUITECTO:	J.LOPEZ MARCO		



PROYECTO DE:	EJECUCION DE VIVIENDA UNIFAMILIAR	FECHA:	JUNIO-2009	ESCALA:	1:100
PROMOTOR:	DÑA. MARIA BARCHEGUREN BLASCO	 COLEGIO OFICIAL DE ARQUITECTOS DE ARAGON DEMARCACION DE ZARAGOZA 7- JUL -2009 VISADO NºExp:2007-032967-400 NªDoc:2009-014741			
EMPLAZAMIENTO:	C\ SEGUNDA Nº 2 - CUARTE DE HUERVA (ZARAGOZA)				
PLANO:	PLANO DE EMPLAZAMIENTO				
ARQUITECTO:	J.LOPEZ MARCO	NUMERO:	2		

Características de los materiales – Zapatas de Cimentación									
Materiales	Hormigón						Acero		
	Control			Características			Control	Características	
Elemento Zona/Planta	Nivel Control	Coef. Ponde.	Tipo	Consistencia	Tamaño máx. árido	Exposición Ambiente	Nivel Control	Coef. Ponde.	Tipo
Cimentación	Estadístico	$\gamma_{c=150}$	HA-35	Plástica a blanda (9-15 cm)	30/40 mm	Ila	Normal	$\gamma_{s=1.15}$	B-500-S
Vigas, pilares y forjados	Estadístico	$\gamma_{c=150}$	HA- 25	Plástica a blanda (9-15 cm)	30/40 mm	I	Normal	$\gamma_{s=1.15}$	B-500-S
	Estadístico	$\gamma_{c=150}$	HA- 25	Plástica a blanda (9-15 cm)	30/40 mm		Normal	$\gamma_{s=1.15}$	B-500-S
Ejecución (Acciones)	Normal	$\gamma_{G=150}$ $\gamma_{Q=160}$	Adaptado a la Instrucción EHE						
Exposición/ambiente	Terreno		Terreno protegido u hormigón de limpieza			I	Ila	Ilb	IIla
Recubrimientos nominales (mm)	80		Ver Exposición/Ambiente			30	35	40	45
Notas									
- Control Estadístico en EHE, equivale a control normal - Solapes según EHE - El acero utilizado deberá estar garantizado con un distintivo reconocido: Sello CIETSID, CC-EHE, ...									

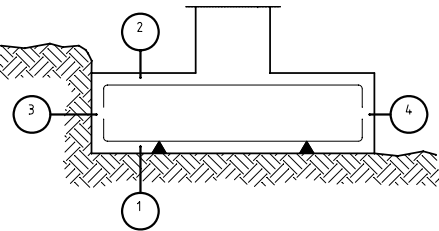Recubrimientos nominales	
 1a.- Recubrimiento inferior contacto terreno ≥ 8 cm. 1b.- Recubrimiento con hormigón de limpieza 4 cm. 2.- Recubrimiento superior libre 4/5 cm. 3.- Recubrimiento lateral contacto terreno ≥ 8 cm. 4.- Recubrimiento lateral libre 4/5 cm.	
Datos geotécnicos	
- Tensión admisible del terreno considerada = MPa (1,5 Kg/cm²)	

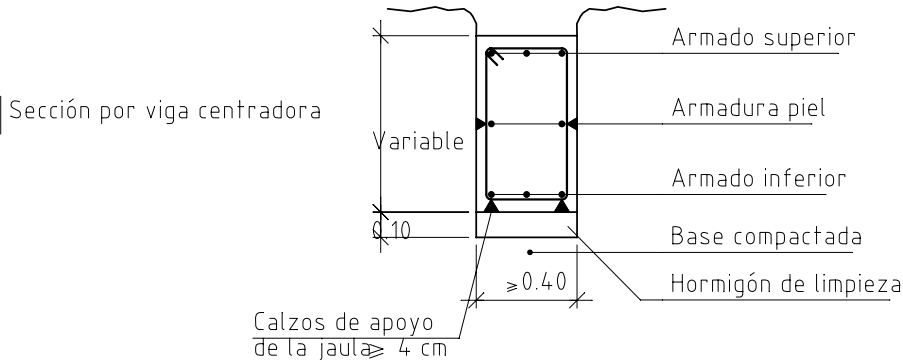


CUADRO DE ELEMENTOS DE CIMENTACIÓN				
Referencias	Dimensiones (cm)	Canto (cm)	Armado inf. X	Armado inf. Y
P1, P2, P5 y P9	115x115	40	5ø16 c/ 27	5ø16 c/ 27
P3, P4 y P14	125x125	40	6ø16 c/ 27	6ø16 c/ 27
P6 y P7	145x145	40	6ø16 c/ 27	6ø16 c/ 27
P8 y P12	105x105	40	5ø16 c/ 27	5ø16 c/ 27
P10	155x155	40	7ø16 c/ 27	7ø16 c/ 27
P11 y P13	135x135	40	6ø16 c/ 27	6ø16 c/ 27

Longitudes de solape en arranque de pilares. Lb				
Armadura	Sin acciones dinámicas		Con acciones dinámicas	
	B-400-S	B-500-S	B-400-S	B-500-S
ø12	25 cm	30 cm	40 cm	50 cm
ø14	40 cm	45 cm	50 cm	60 cm
ø16	45 cm	50 cm	60 cm	70 cm
ø20	60 cm	65 cm	80 cm	100 cm
ø25	80 cm	100 cm	110 cm	130 cm
Nota: Válido para hormigón Fck ≥ 25 N/mm² Si Fck ≥ 30 N/mm² podrán reducirse dichas longitudes, de acuerdo al Art. 66 de la EHE				

Longitudes de solape de armaduras verticales en muros. Lb				
Armadura	Sin acciones dinámicas		Con acciones dinámicas	
	AEH-400	AEH-500	AEH-400	AEH-500
$\leq \phi 10$	25 cm	30 cm	40 cm	45 cm
ø12	25 cm	30 cm	40 cm	50 cm
ø14	40 cm	45 cm	50 cm	60 cm
ø16	45 cm	50 cm	60 cm	70 cm
ø20	60 cm	65 cm	80 cm	100 cm
ø25	80 cm	100 cm	110 cm	130 cm
Nota: Válido para hormigón Fck ≥ 25 N/mm² Si Fck ≥ 30 N/mm² podrán reducirse dichas longitudes, de acuerdo al Art. 66 de la EHE				

C Zapata medianera y esquina, con vigas centradoras.
Hormigonado contra el terreno.

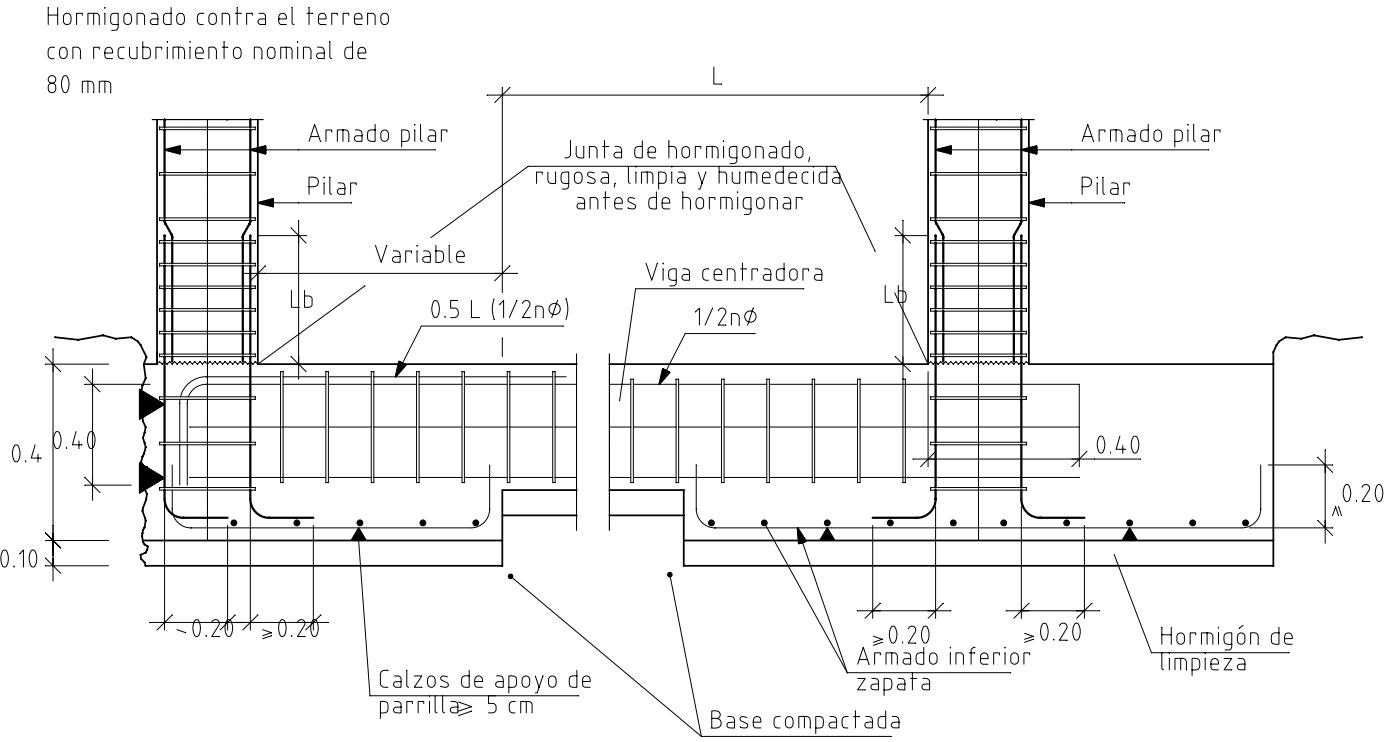

Al menos la mitad de la armadura 1/2nø se prolongará hasta el pilar, pudiendo cortarse a 0.5L del resto

PROYECTO DE: **EJECUCION DE VIVIENDA UNIFAMILIAR** FECHA: JUNIO-2008 ESCALA: 1:50

PROMOTOR: DÑA. MARIA BARCHEGUREN BLASCO VISADO:

EMPLAZAMIENTO: C\ SEGUNDA Nº 2 - CUARTE DE HUERVA

PLANO: CUADROS DE CARACTERISTICAS NUMERO:

ARQUITECTO: J.LOPEZ MARCO

3

COLEGIO OFICIAL DE ARQUITECTOS DE ARAGON

DEMARCACION DE ZARAGOZA

7- JUL -2009

VISADO

NºExp:2007-032967-400 NºDoc:2009-014741

DESAGUE
PISCINA

ARQUETA CON BOMBA
ELEVACION

Cuadro de pilares
Hormigón: HA-25 , Control Estadístico
Acero: B 500 S , Control Normal
Escala: 1:50

P1=P2=P3 P4=P5=P6 P7=P8=P9 P10=P12 P13	P11	P14
		
25 4ø12 27ø6c/15	25 6ø12 27ø6c/15	25 6ø12 27ø6c/15
		
25 4ø12 4ø12(91) 28ø6c/15	25 4ø16 4ø16(101) 27ø6c/17	25 6ø12 6ø12(91) 28ø6c/15

Forjado 2

Forjado 1

Cimentación

Tabla de vigas de atado	
	C.2 Arm. sup.: 2 ø16 Arm. inf.: 2 ø16 Estribos: 1xø8 c/ 30

ORIGEN DE REPLANTEO

RED PUESTA TIERRA

LEYENDA DE PUESTA A TIERRA

- CABLE DE COBRE DE SECCION 35mm2
-  -- ARQUETA DE CONEXION
-  -- PICAS DE COBRE DE Ø 14,3mm x2mts. DE PROFUNDIDAD

LEYENDA SANEAMIENTO

-  -- ARQUETA DE REGISTRO
-  -- SUMIDERO
-  -- RED DE SANEAMIENTO (P.V.C.)

CIMENTACION
Replanteo
Hormigón: HA-25 , Control Estadístico
Aceros en cimentación: B 500 S , Control Normal
Escala: 1:50

PROYECTO DE: **EJECUCION DE VIVIENDA UNIFAMILIAR** FECHA: JUNIO-2008 ESCALA: 1:50

PROMOTOR: DÑA. MARIA BARCHEGUREN BLASCO VISADO:

EMPLAZAMIENTO: C\ SEGUNDA Nº 2 - CUARTE DE HUERVA


PLANO: REPLANTEO Y CIMENTACION

ARQUITECTO: J.LOPEZ MARCO


NUMERO:

4


COLEGIO OFICIAL DE ARQUITECTOS DE ARAGON
DEMARCACION DE ZARAGOZA
7- JUL -2009
VISADO
NºExp:2007-032967-400 NºDoc:2009-014741


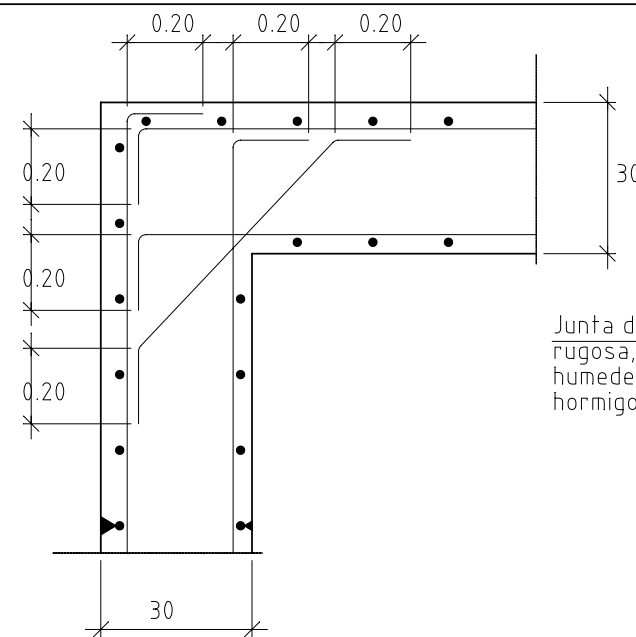


Enlace en coronación de muro con forjado unidireccional.
Nervios in situ.

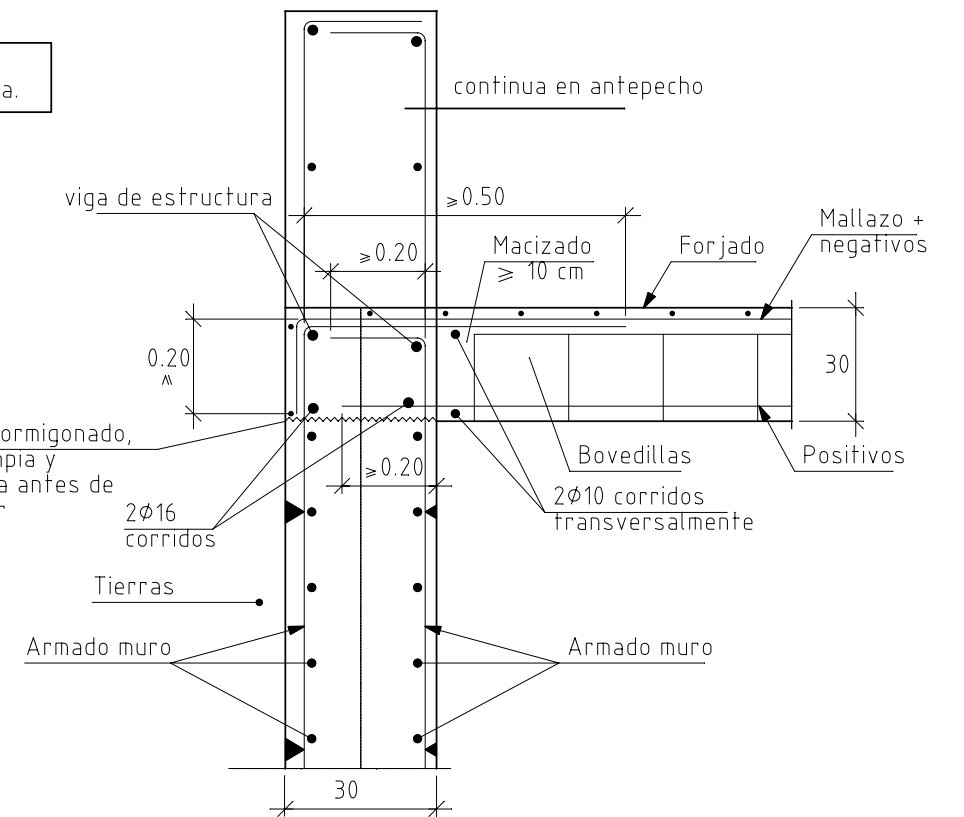


Junta de hormigonado.
Vertical en muro.

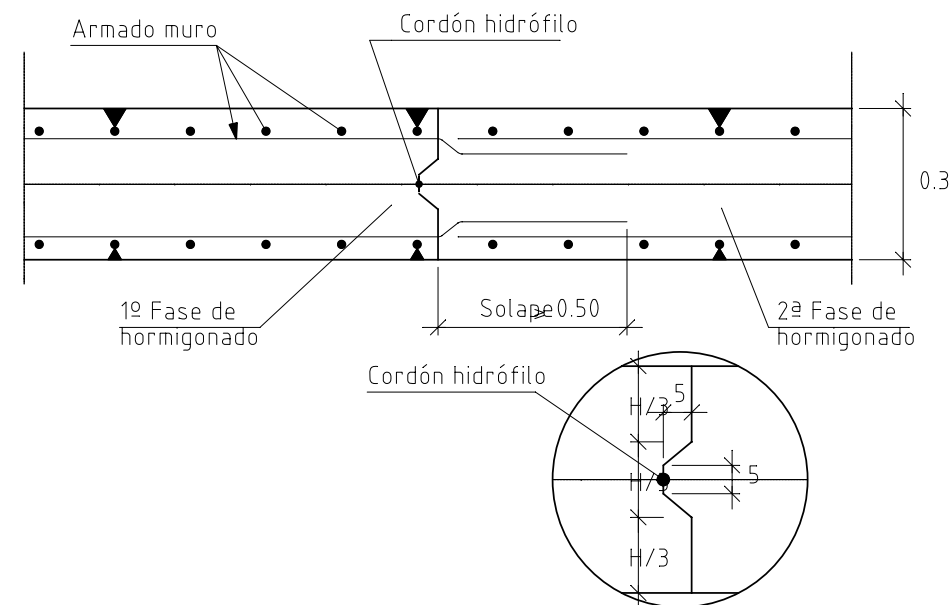


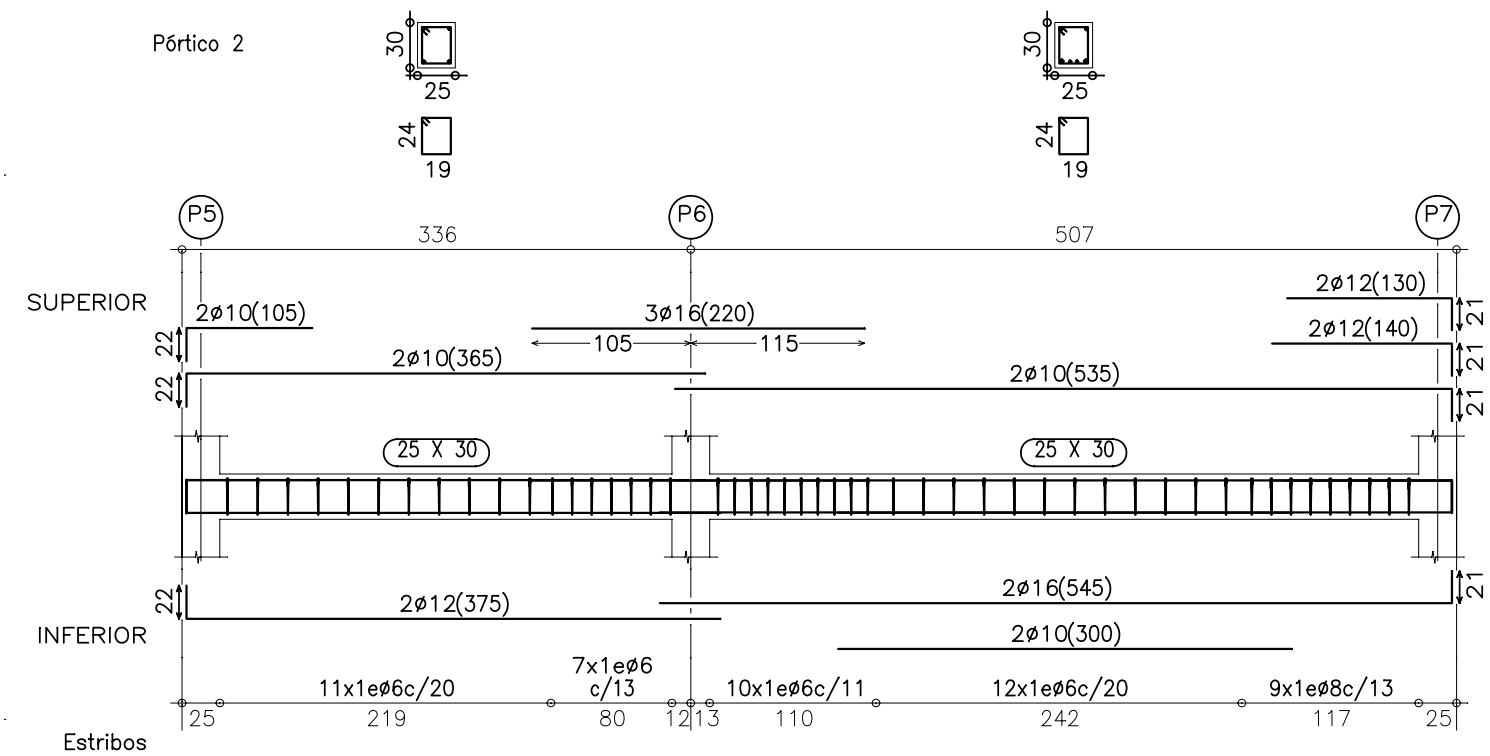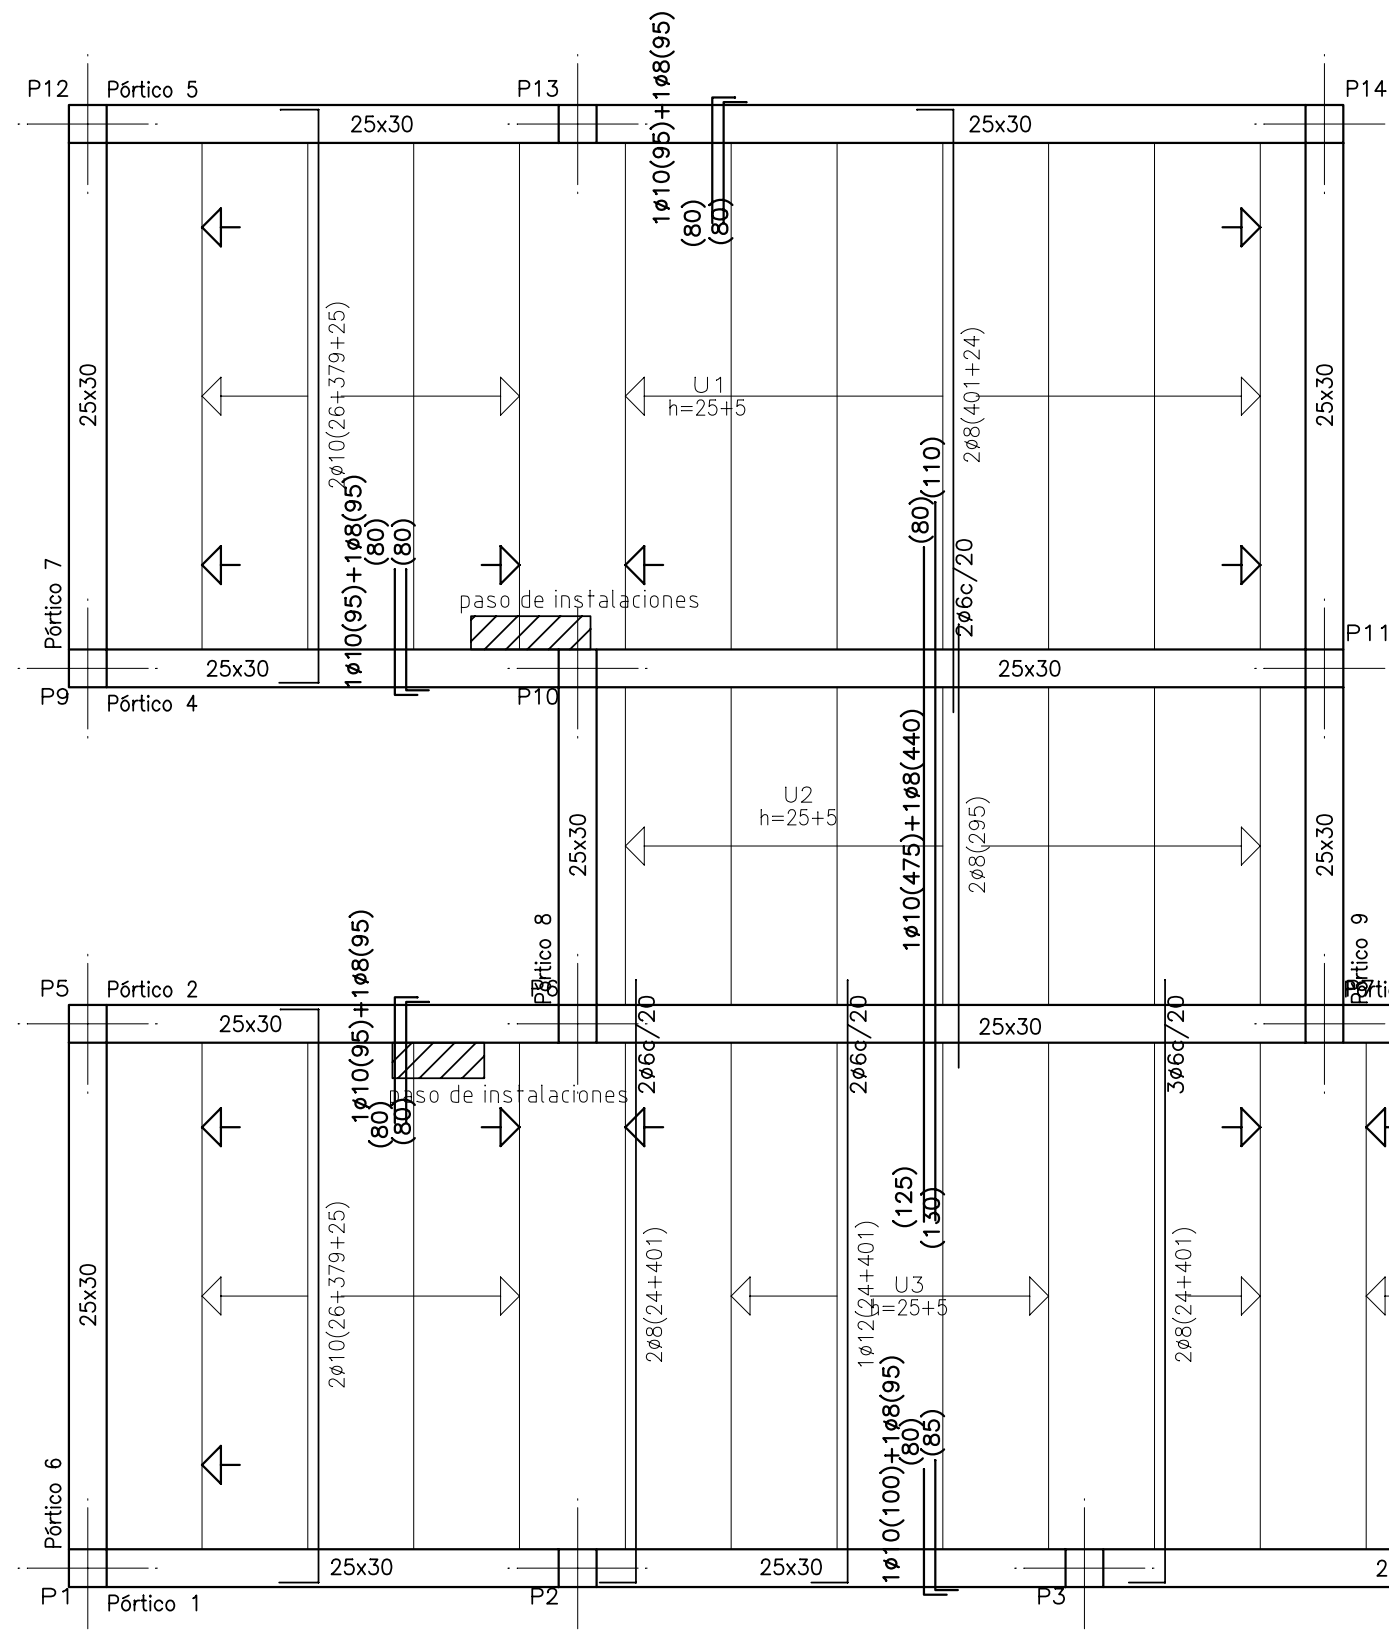

Pórtico 3

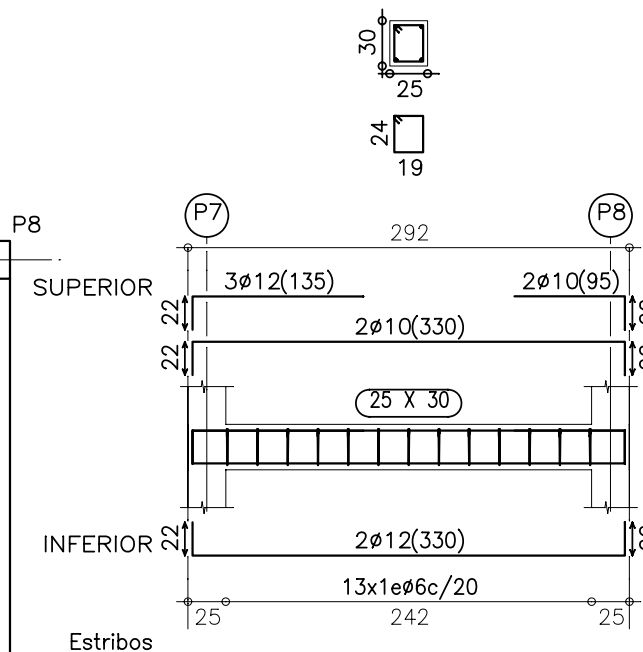

Pórtico 8

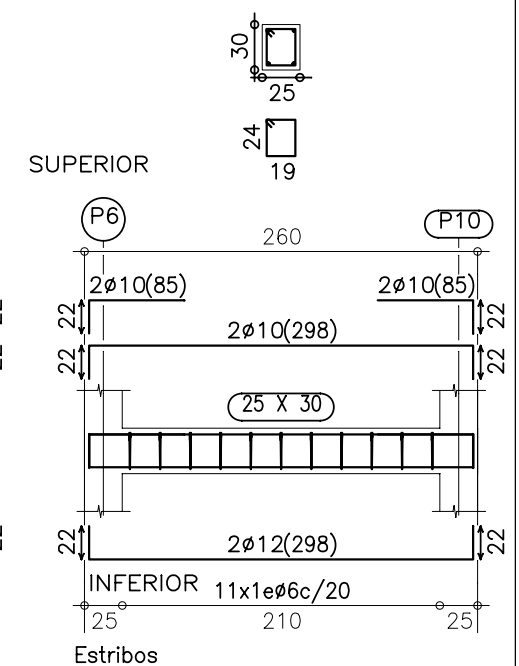



Resumen Acero	Long. total	Peso+10%	Total
Forjados 1 y 2	(m)	(Kg)	
B 500 S, CN Ø6	700.1	171	
Ø12	398.9	390	
Ø16	17.2	30	591

Forjado 1
Replanteo
Hormigón: HA-25 , Control Estadístico
Aceros en forjados: B 500 S , Control Normal
Escala: 1:50




Tabla de características de forjados de viguetas (Grupo 1)
FORJADO DE VIGUETAS IN SITU
Canto de bovedilla: 25 cm
Espesor capa compresión: 5 cm
Intereje: 70 cm
Bovedilla: hormigon
Peso propio: menor de 0.391 Tn/m2
Nota: Consulte los detalles referentes a enlaces con forjados de la estructura principal y de las zonas macizadas.

PROYECTO DE: **EJECUCION DE VIVIENDA UNIFAMILIAR** FECHA: JUNIO-2008 ESCALA: 1:50
PROMOTOR: DÑA. MARIA BARCHEGUREN BLASCO VISADO:
EMPLAZAMIENTO: C\ SEGUNDA Nº 2 - CUARTE DE HUERVA
PLANO: ESTRUCTURA TECHO P.BAJA
ARQUITECTO: J.LOPEZ MARCO
NUMERO: 6
NºExp:2007-032967-400 NªDoc:2009-014741



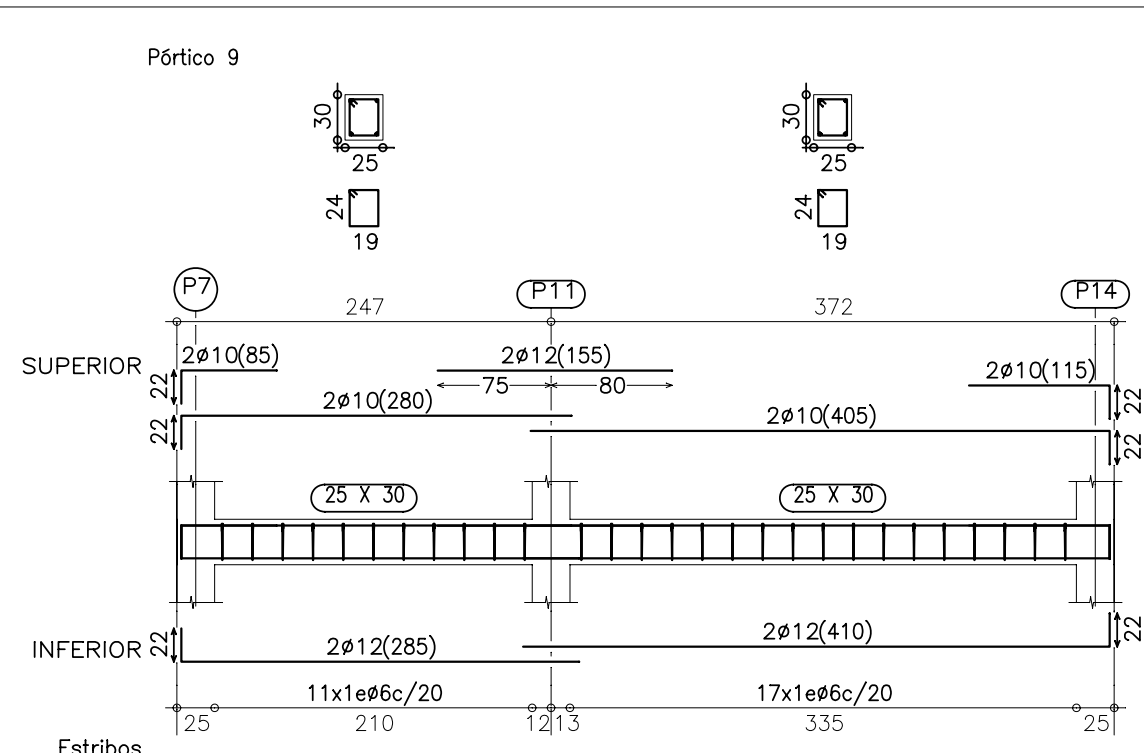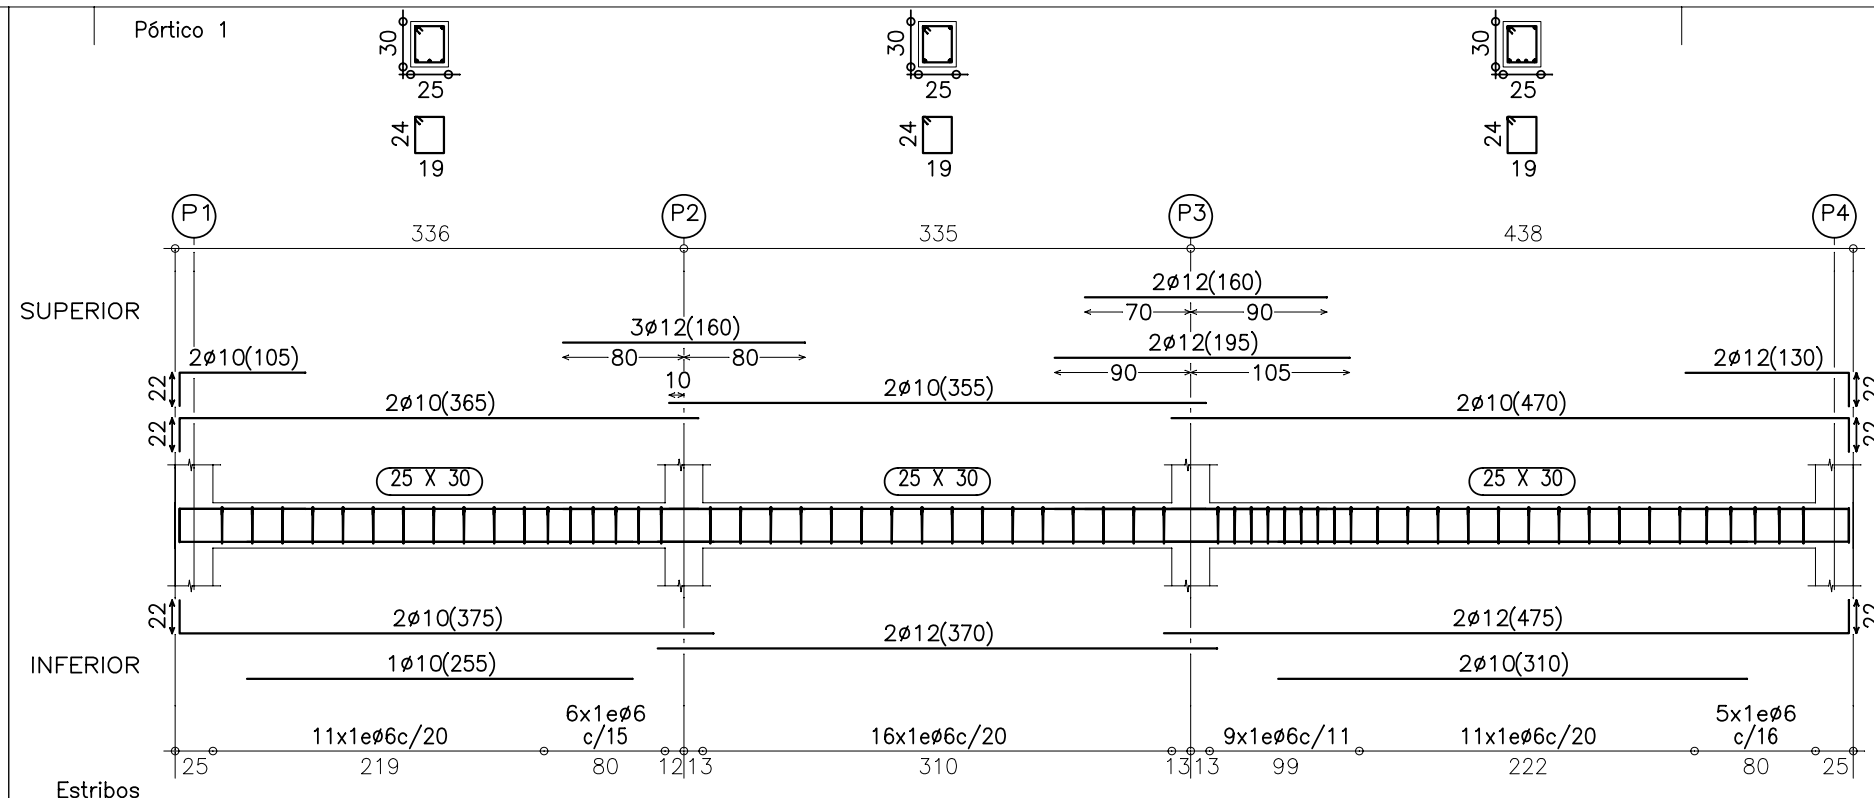

Forjado 1
Despiece de vigas
Hormigón: HA-25 , Control Estadístico
Acero: B 500 S , Control Normal
Escala: 1:50

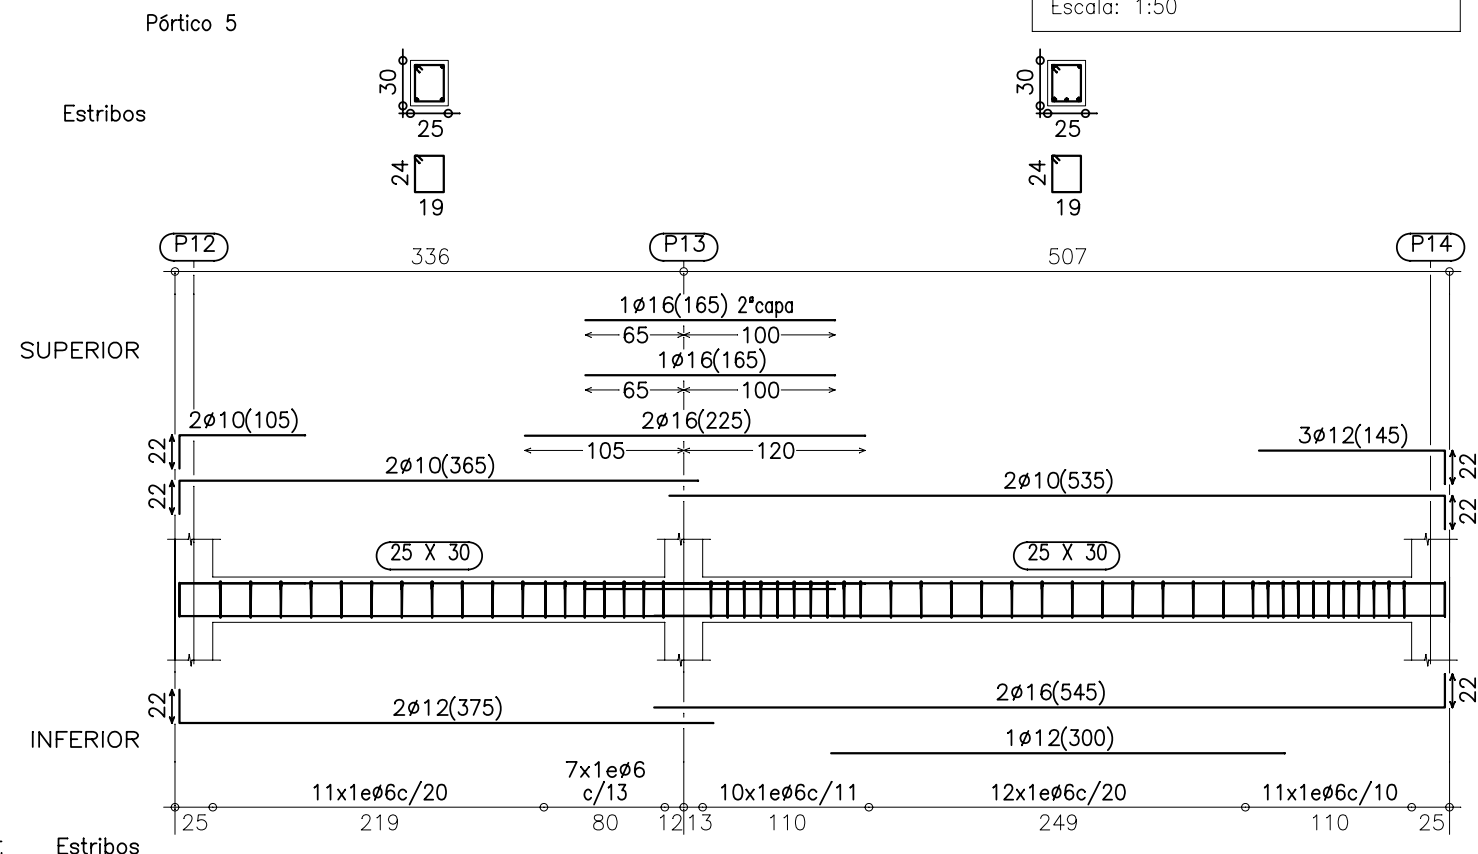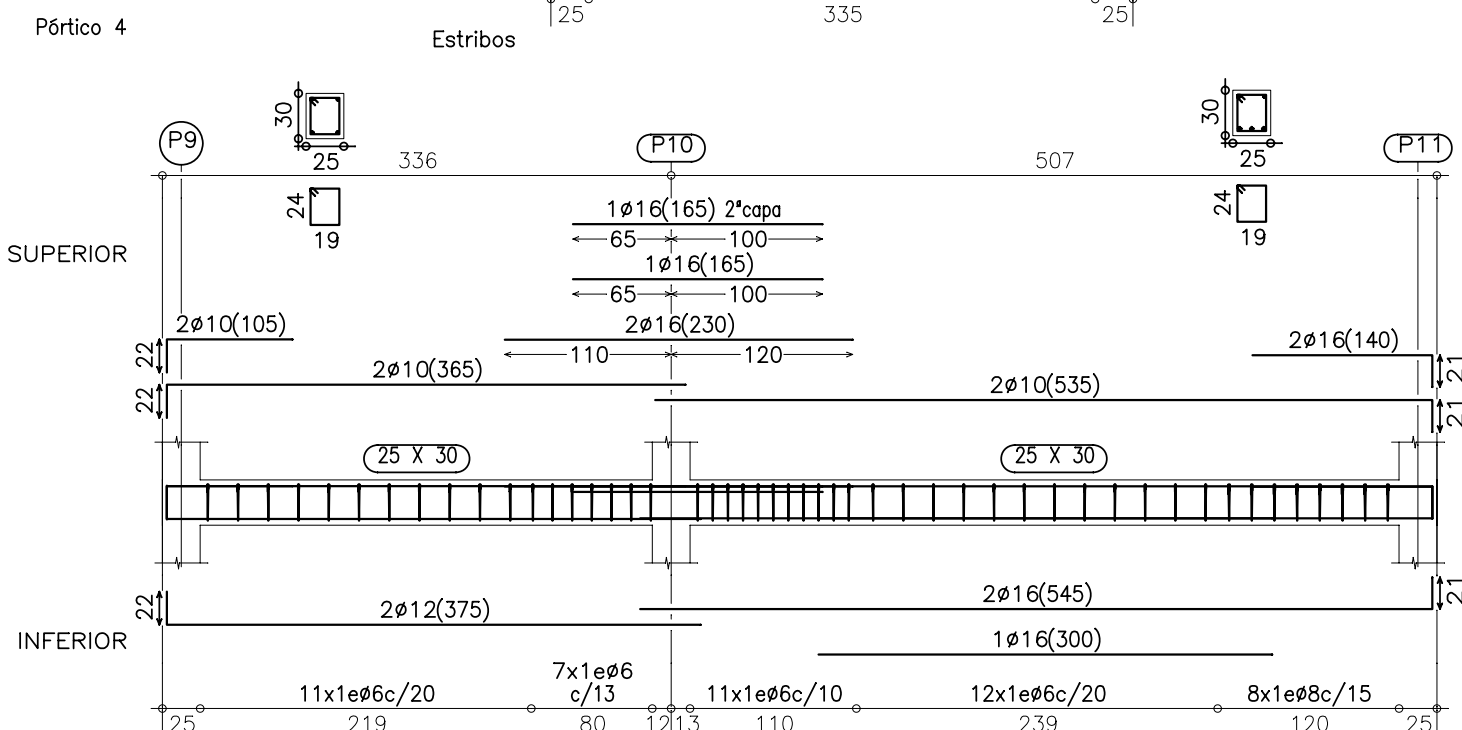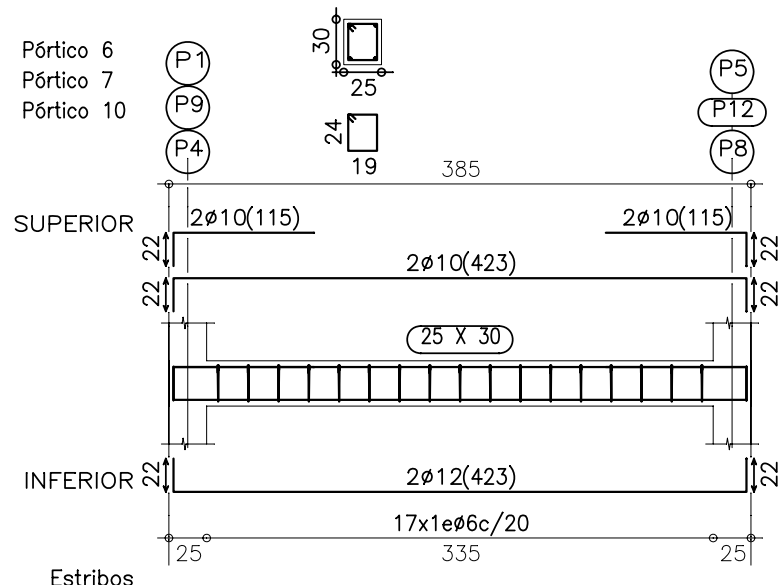

PROYECTO DE: **EJECUCION DE VIVIENDA UNIFAMILIAR** FECHA: JUNIO-2008 ESCALA: 1:50

PROMOTOR: DÑA. MARIA BARCHEGUREN BLASCO VISADO:

EMPLAZAMIENTO: C\ SEGUNDA Nº 2 - CUARTE DE HUERVA

PLANO: PORTICOS ESTRUCTURA TECHO P.BAJA

ARQUITECTO: J.LOPEZ MARCO


NUMERO: **7**


COLEGIO OFICIAL DE ARQUITECTOS DE ARAGON DEMARCAACION DE ZARAGOZA **7- JUL -2009**



VISADO

NºExp:2007-032967-400 NºDoc:2009-014741

Características de los materiales - Forjados Unidireccionales									
Materiales	Hormigón						Acero		
	Control			Características			Control	Características	
Elemento Zona/Planta	Nivel Control	Coef. Ponde.	Tipo	Consistencia	Tamaño máx. árido	Exposición Ambiente	Nivel Control	Coef. Ponde.	Tipo
Techo planta baja	Estadístico	$\gamma_c=1.50$	HA- 25	Blanda (8-9 cm)	15/20 mm	I	Normal	$\gamma_s=1.15$	B-500S
Techo planta primera	Estadístico	$\gamma_c=1.50$	HA- 25	Blanda (8-9 cm)	15/20 mm	I	Normal	$\gamma_s=1.15$	B-500S
	Estadístico	$\gamma_c=1.50$	HA- 25	Blanda (8-9 cm)	15/20 mm		Normal	$\gamma_s=1.15$	B-500S
	Estadístico	$\gamma_c=1.50$	HA- 25	Blanda (8-9 cm)	15/20 mm		Normal	$\gamma_s=1.15$	B-500S
Ejecución (Acciones)	Normal	$\gamma_G=1.50$ $\gamma_Q=1.60$	Adaptado a la Instrucción EHE						
Exposición/ambiente	I	IIa	IIb	IIIa					
Recubrimientos nominales (mm)	30	35	40	45					
Notas									
- Control Estadístico en EHE, equivale a control normal - Solapes según EHE - El acero utilizado deberá estar garantizado con un distintivo reconocido: Sello CIETSID, CC-EHE, ...									

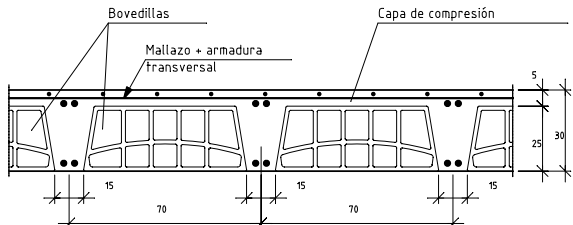Datos del Forjado - Planta ...	
Cargas	Sección tipo del forjado
Peso propio Zona aligerada:	350 kg/m²
Sobrecarga de uso:	200 kg/m²
Cargas muertas:	200 kg/m²
Carga total Zona aligerada:	750 kg/m²
	

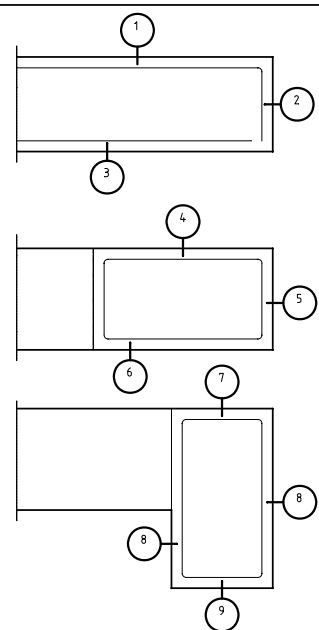Recubrimientos nominales (x)	
	Negativos vigueta: 1.- Superior: 3 cm. 2.- Lateral en borde: 3 cm. Vigas planas: 3.- Superior: 3.5 cm. 4.- Lateral en borde: 5 cm (para la correcta colocación de la pata de la armadura superior perpendicular) 5.- Inferior: 3 cm. Vigas descolgadas del forjado: 6.- Superior: 3.5 cm. 7.- Lateral: 3 cm. 8.- Inferior: 3 cm.
(x) Recubrimientos nominales recomendados para estructuras en exposición/ambiente I y sin protección especial contra incendios.	

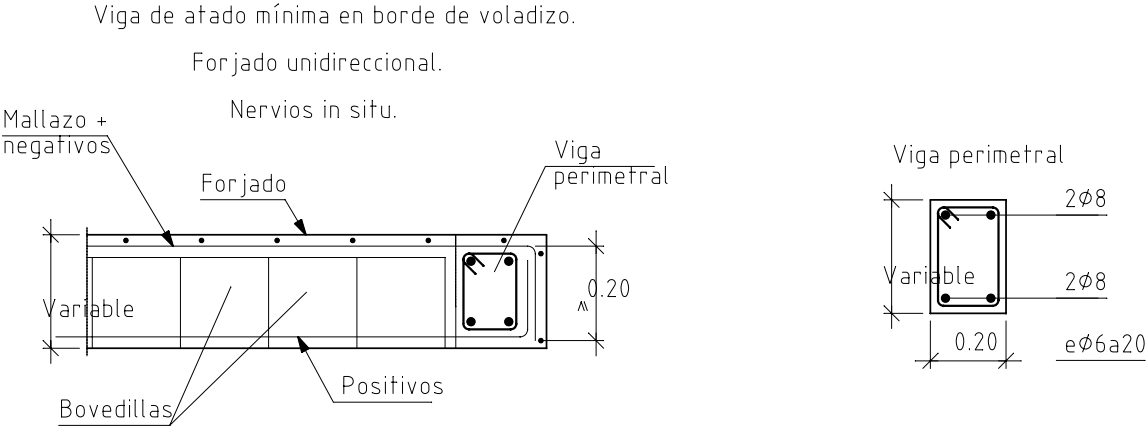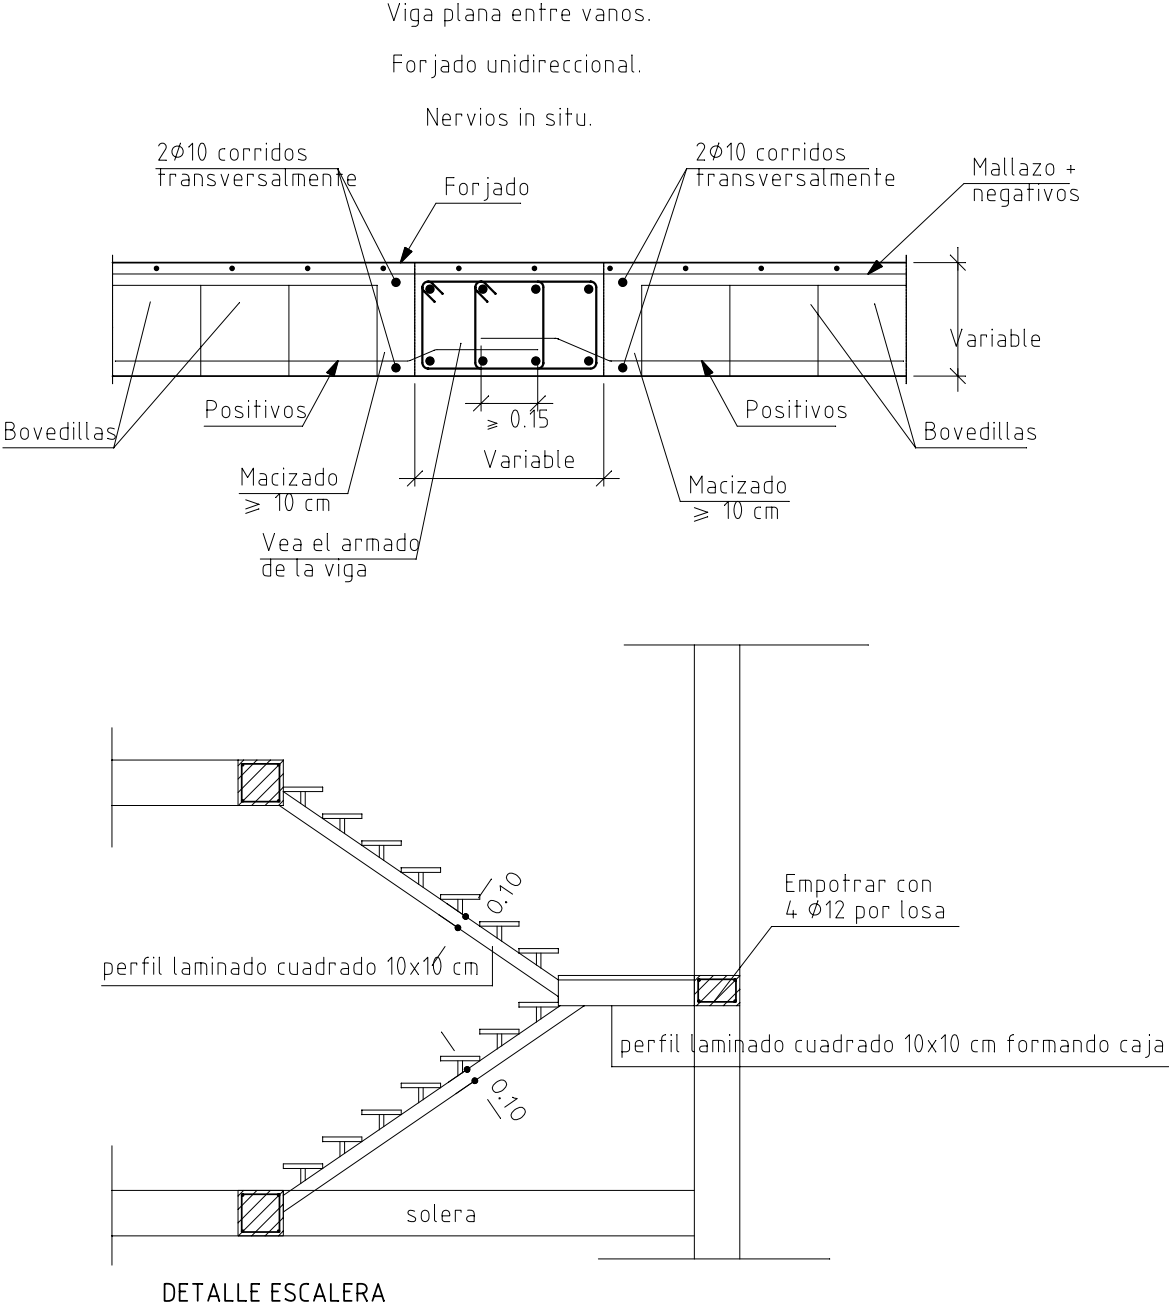

PROYECTO DE: **EJECUCION DE VIVIENDA UNIFAMILIAR** FECHA: JUNIO-2008 ESCALA: 1:50

PROMOTOR: DÑA. MARIA BARCHEGUREN BLASCO VISADO:




EMPLAZAMIENTO: C\ SEGUNDA Nº 2 - CUARTE DE HUERVA

PLANO: CUADRO CARACTERISTICAS FORJADO NUMERO:

ARQUITECTO: J.LOPEZ MARCO

8



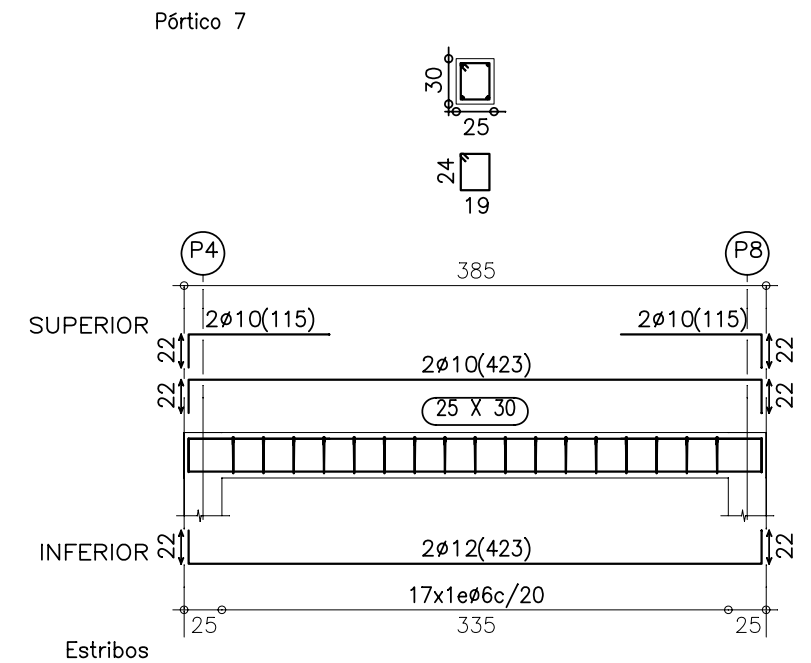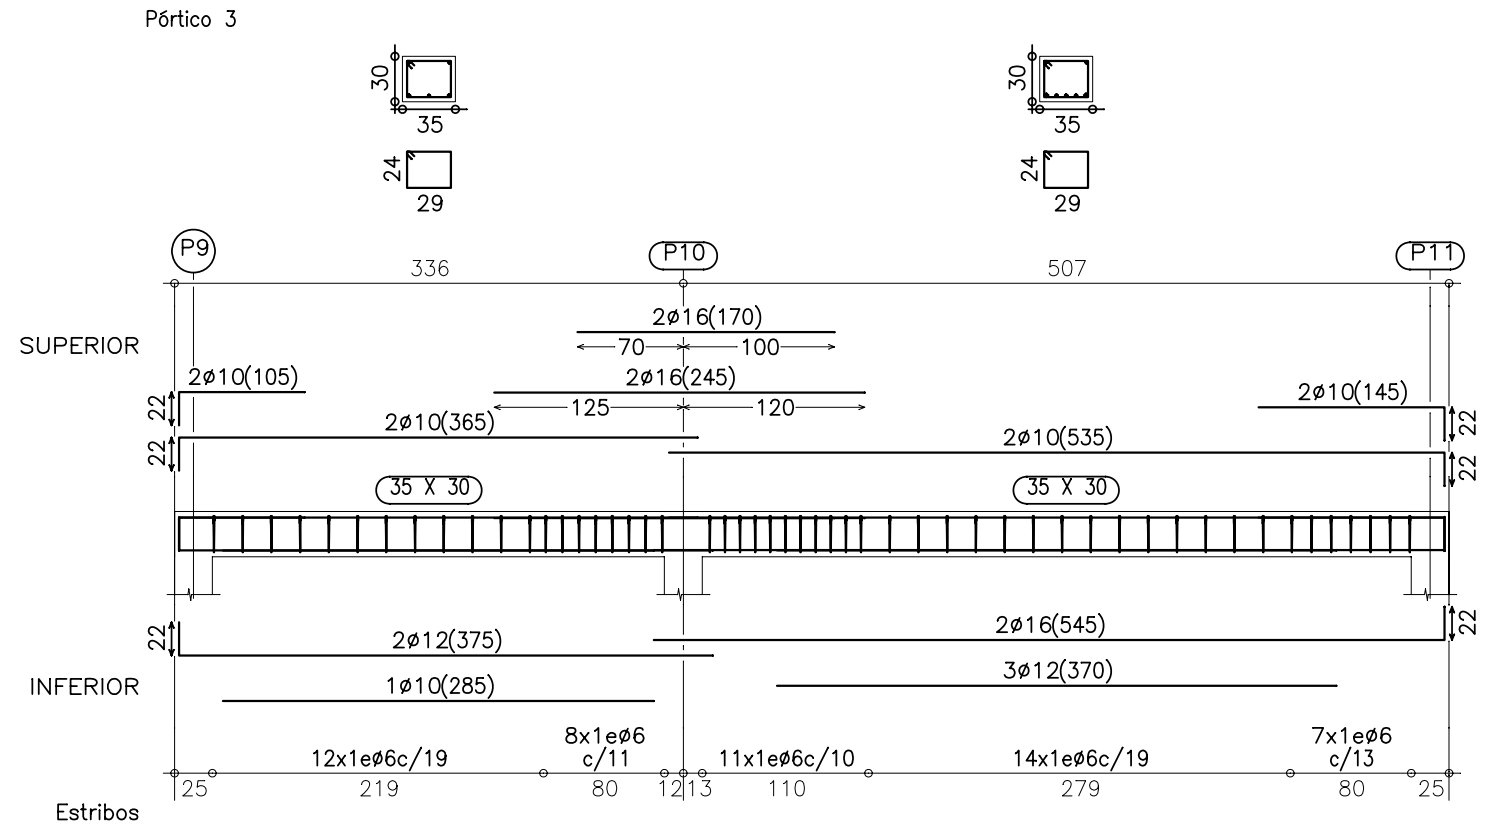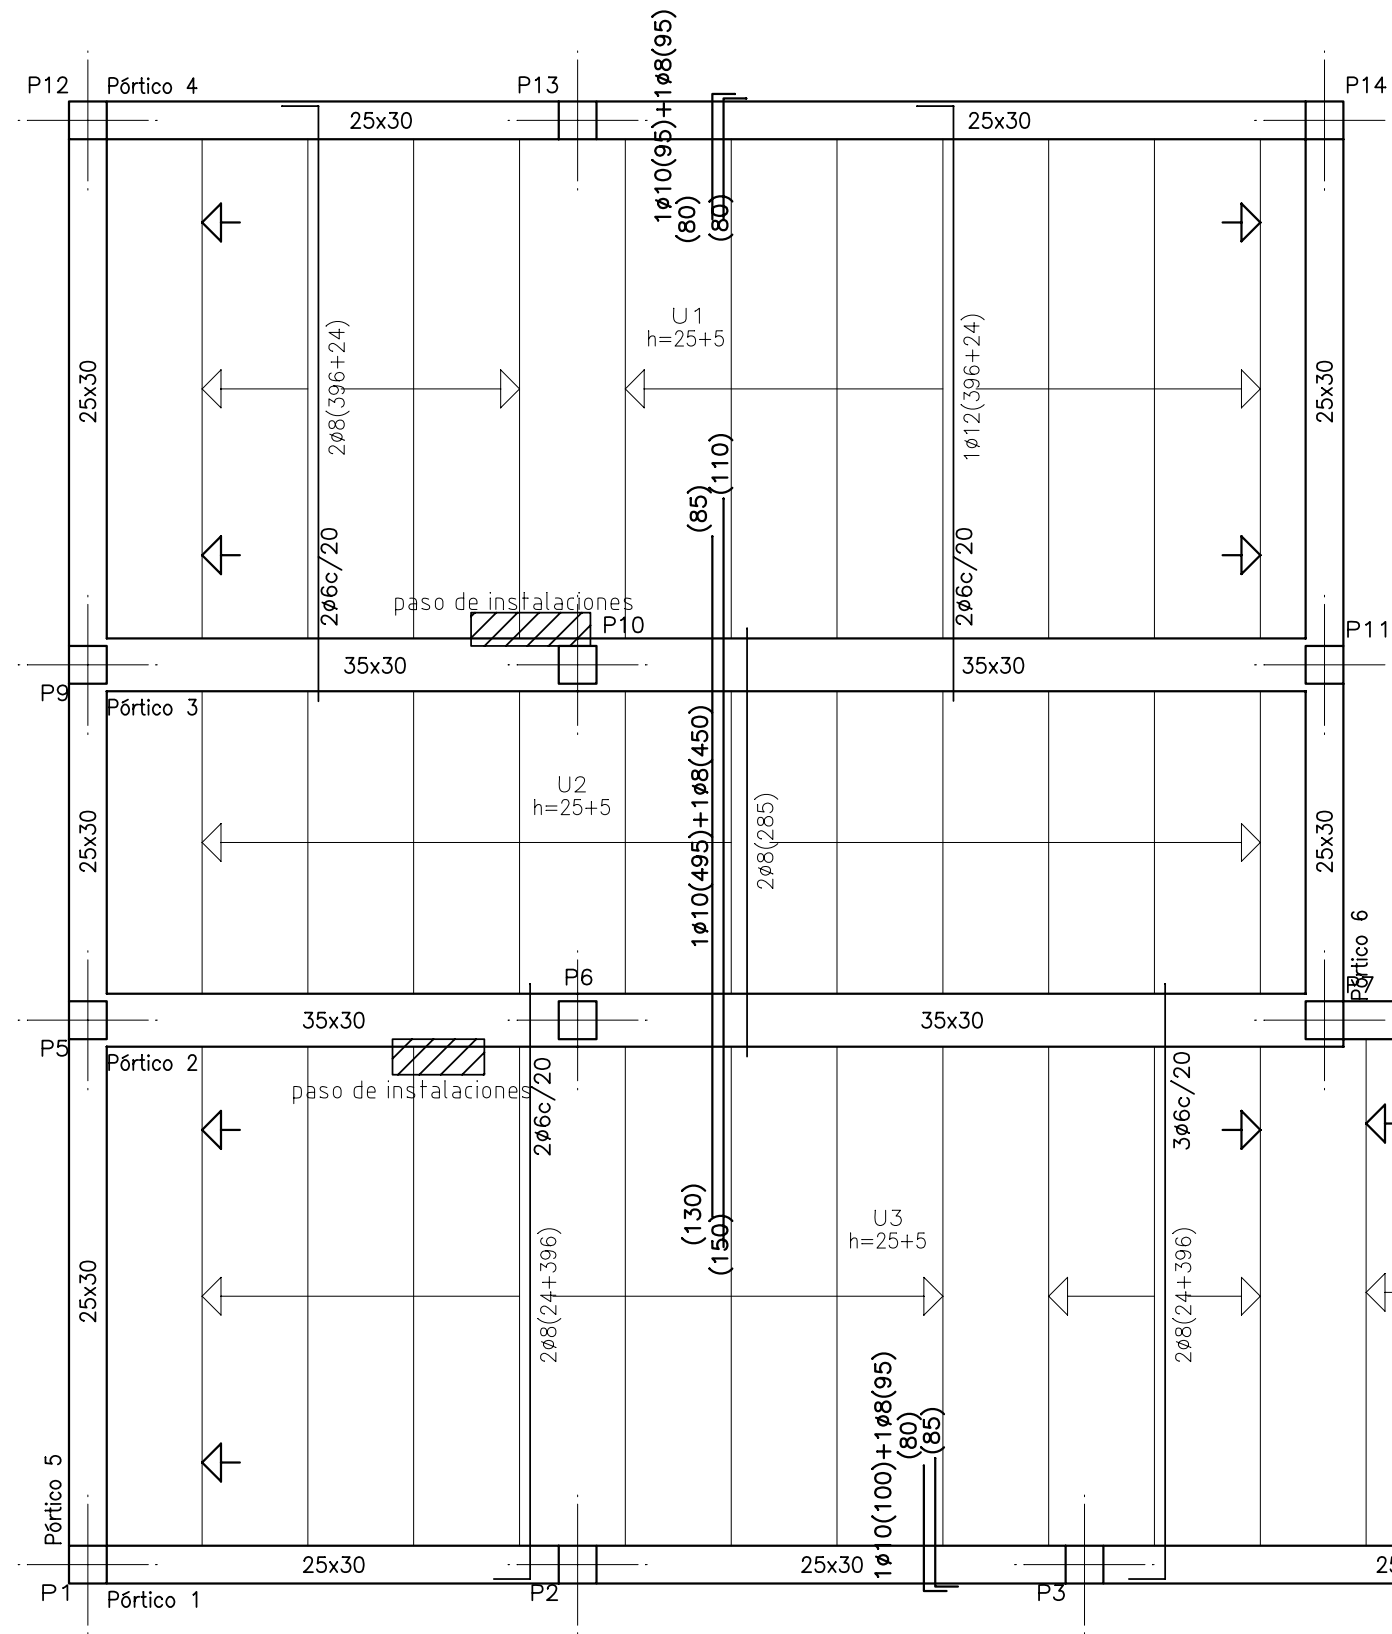



Forjado 2
Replanteo
Hormigón: HA-25 , Control Estadístico
Aceros en forjados: B 500 S , Control Normal
Escala: 1:50

Tabla de características de forjados de viguetas (Grupo 2)
FORJADO DE VIGUETAS IN SITU
Canto de bovedilla: 25 cm
Espesor capa compresión: 5 cm
Intereje: 70 cm
Bovedilla: bovedilla1
Peso propio: 0.391 Tn/m2
Nota: Consulte los detalles referentes a enlaces con forjados de la estructura principal y de las zonas macizadas.

PROYECTO DE: **EJECUCION DE VIVIENDA UNIFAMILIAR** FECHA: JUNIO-2008 ESCALA: 1:50
PROMOTOR: DÑA. MARIA BARCHEGUREN BLASCO VISADO:
EMPLAZAMIENTO: C\ SEGUNDA Nº 2 - CUARTE DE HUERVA
PLANO: ESTRUCTURA TECHO P.PRIMERA
ARQUITECTO: J.LOPEZ MARCO
NUMERO: 9
NºExp:2007-032967-400 NªDoc:2009-014741

COLEGIO OFICIAL DE ARQUITECTOS DE ARAGON
DEMARCACION DE ZARAGOZA
7- JUL -2009

VISADO

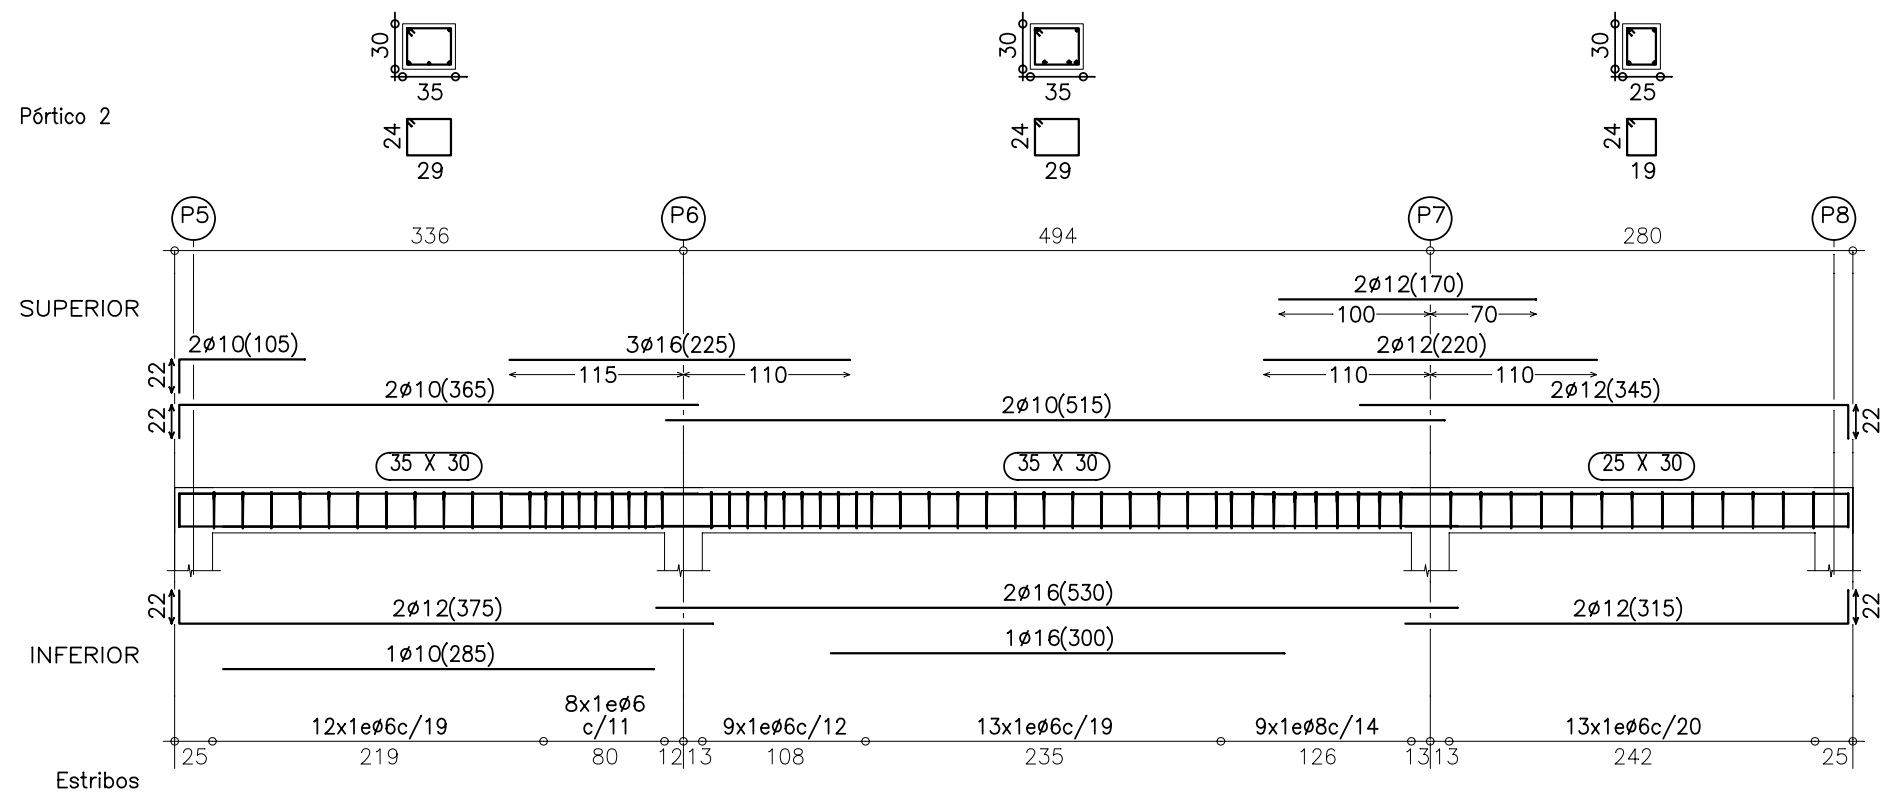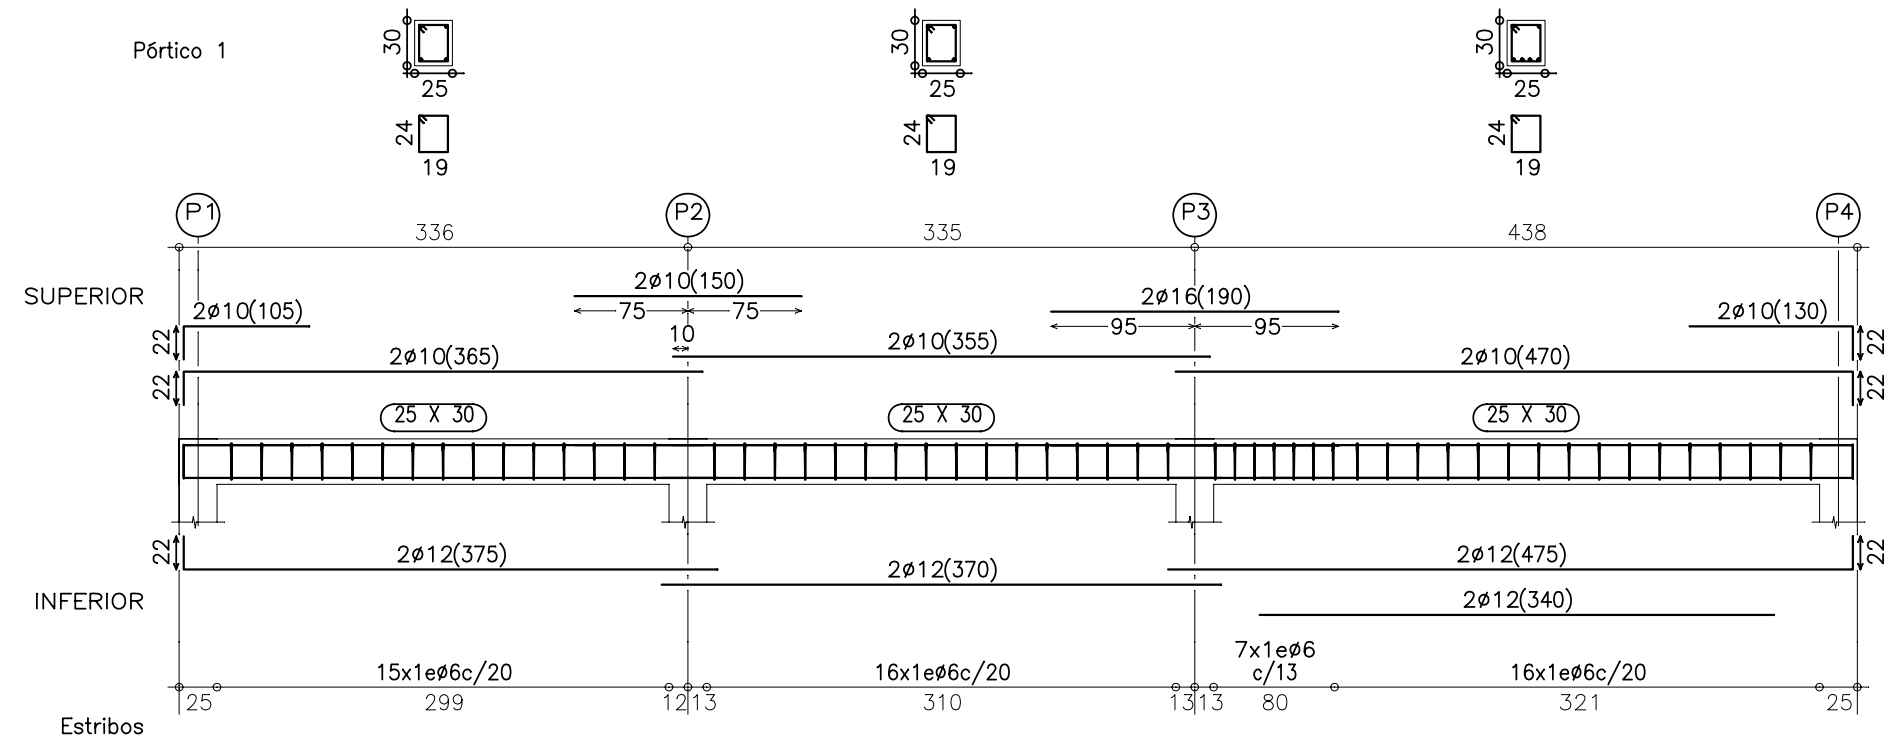

Forjado 2
Despiece de vigas
Hormigón: HA-25 , Control Estadístico
Acero: B 500 S , Control Normal
Escala: 1:50


PROYECTO DE:	EJECUCION DE VIVIENDA UNIFAMILIAR		FECHA:	JUNIO-2008	ESCALA:	1:50
PROMOTOR:	DÑA. MARIA BARCHEGUREN BLASCO		VISADO:			
EMPLAZAMIENTO:	C\ SEGUNDA Nº 2 - CUARTE DE HUERVA					
PLANO:	PORTICOS ESTRUCTURA TECHO P.PRIMERA 1					
ARQUITECTO:	J.LOPEZ MARCO					

10


NºExp:2007-032967-400 NºDoc:2009-014741




Pórtico 3

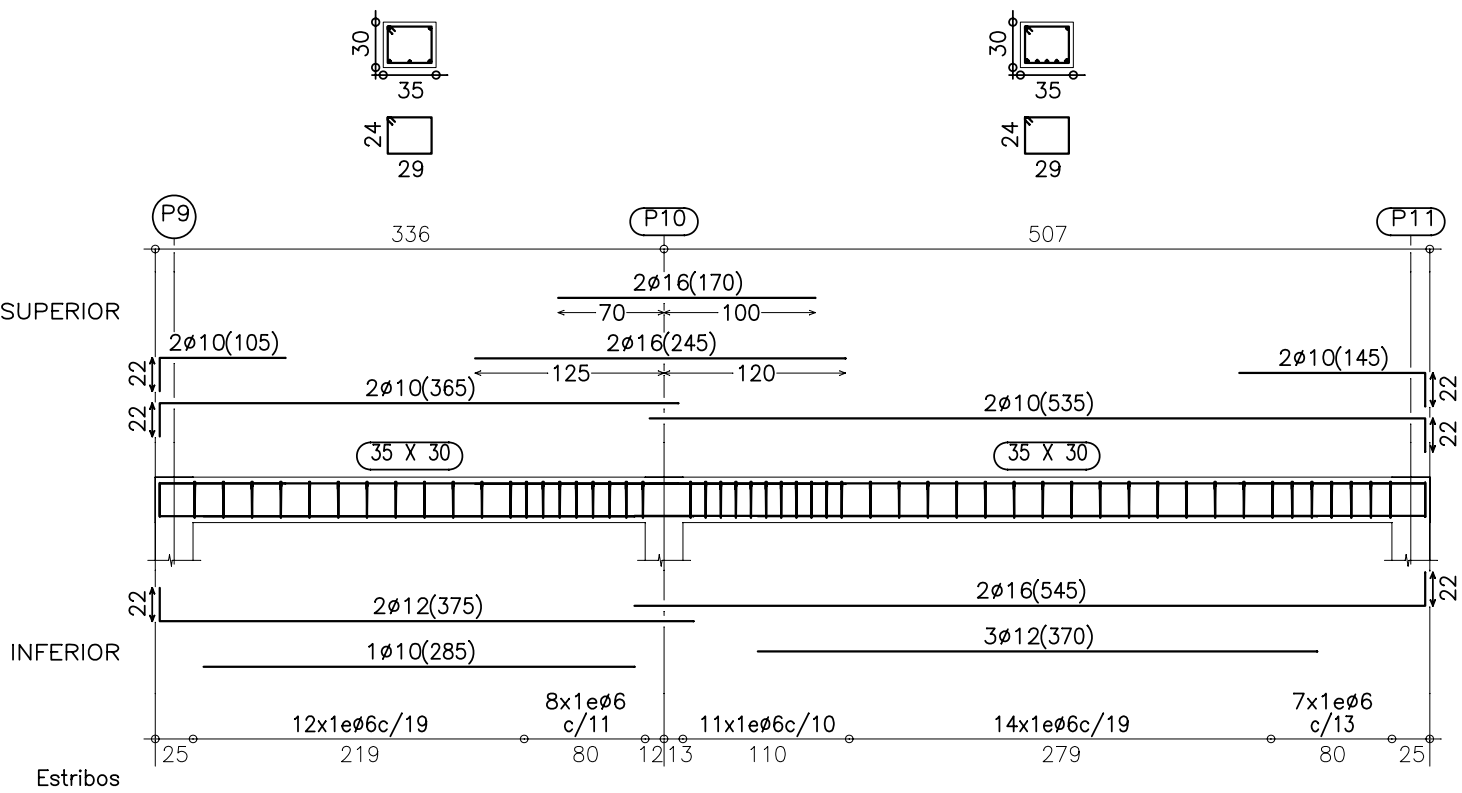


Pórtico 4

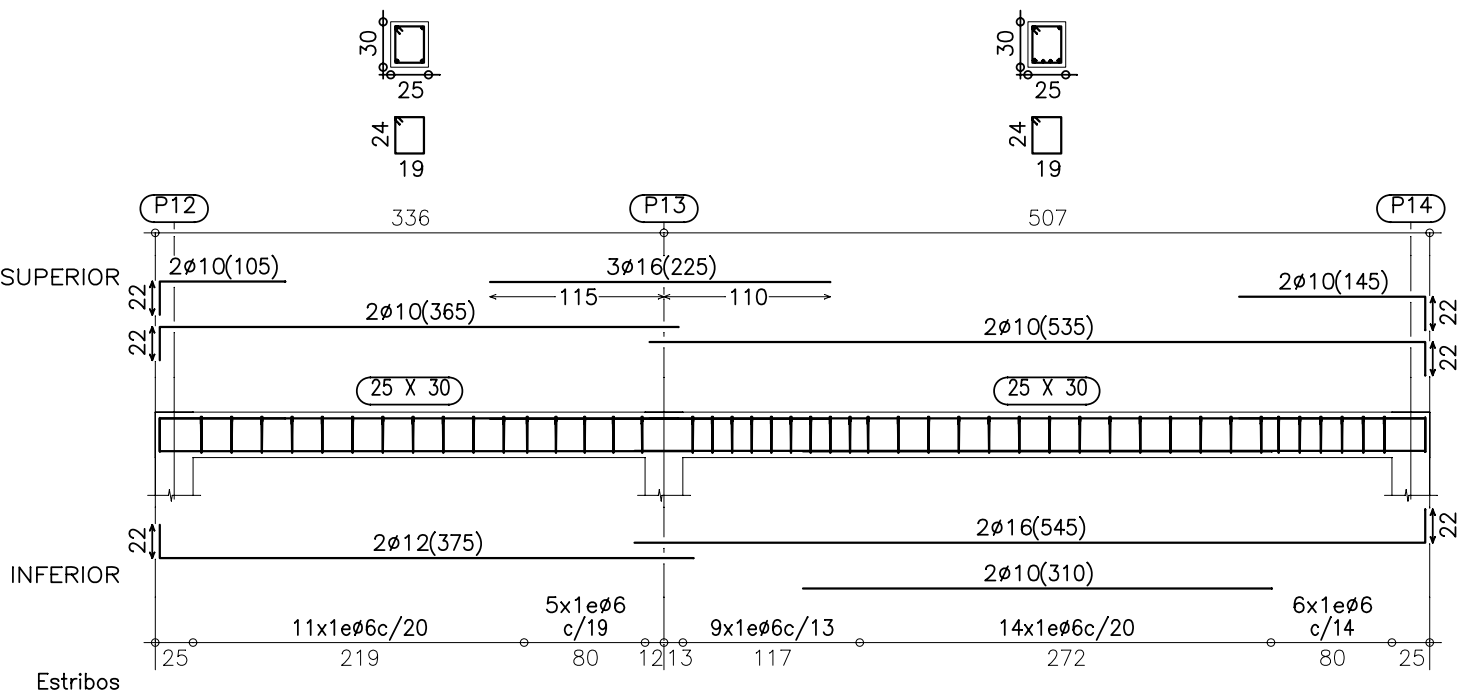

Pórtico 6

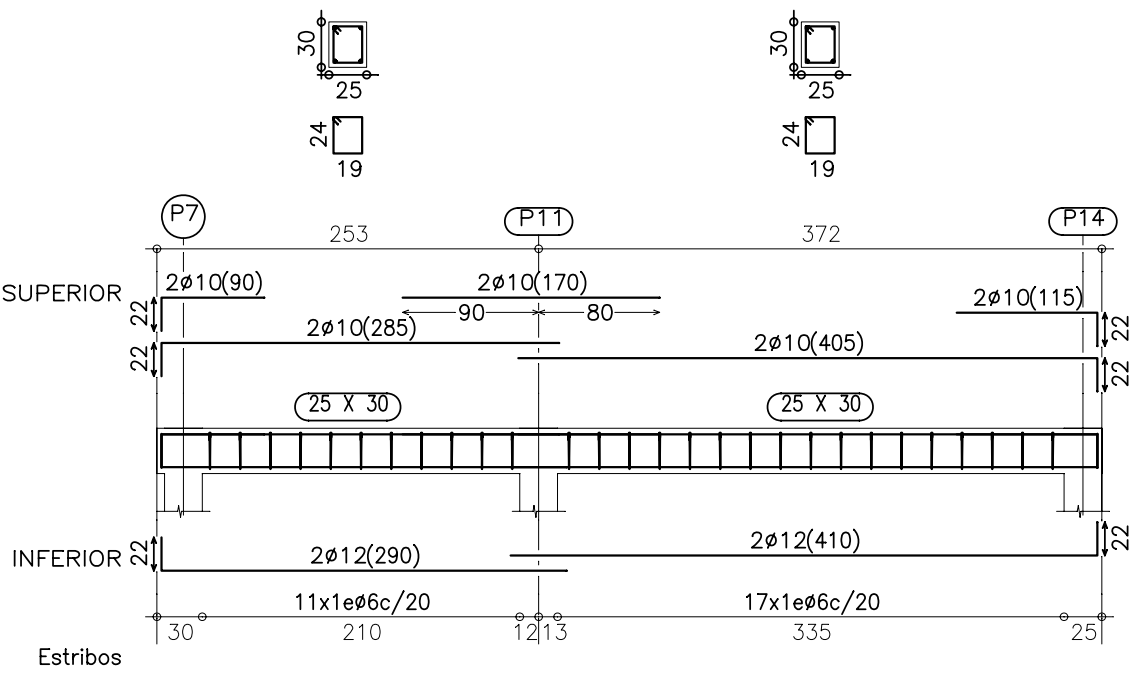

Pórtico 5

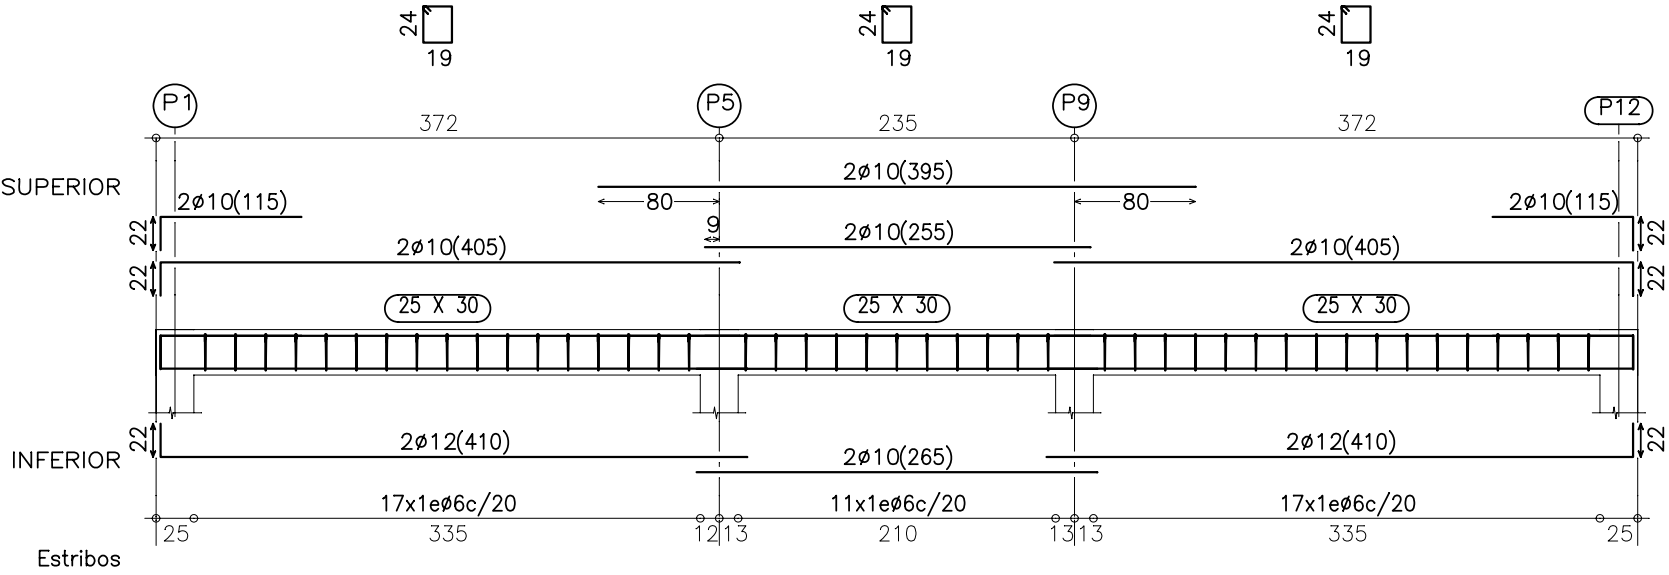

Forjado 2
Despiece de vigas
Hormigón: HA-25 , Control Estadístico
Acero: B 500 S , Control Normal
Escala: 1:50

PROYECTO DE: EJECUCION DE VIVIENDA UNIFAMILIAR FECHA: JUNIO-2008 ESCALA: 1:50

PROMOTOR: DÑA. MARIA BARCHEGUREN BLASCO VISADO:

EMPLAZAMIENTO: C\ SEGUNDA Nº 2 - CUARTE DE HUERVA


PLANO: PORTICOS ESTRUCTURA TECHO P.PRIMERA 2

ARQUITECTO: J.LOPEZ MARCO

NUMERO:


11



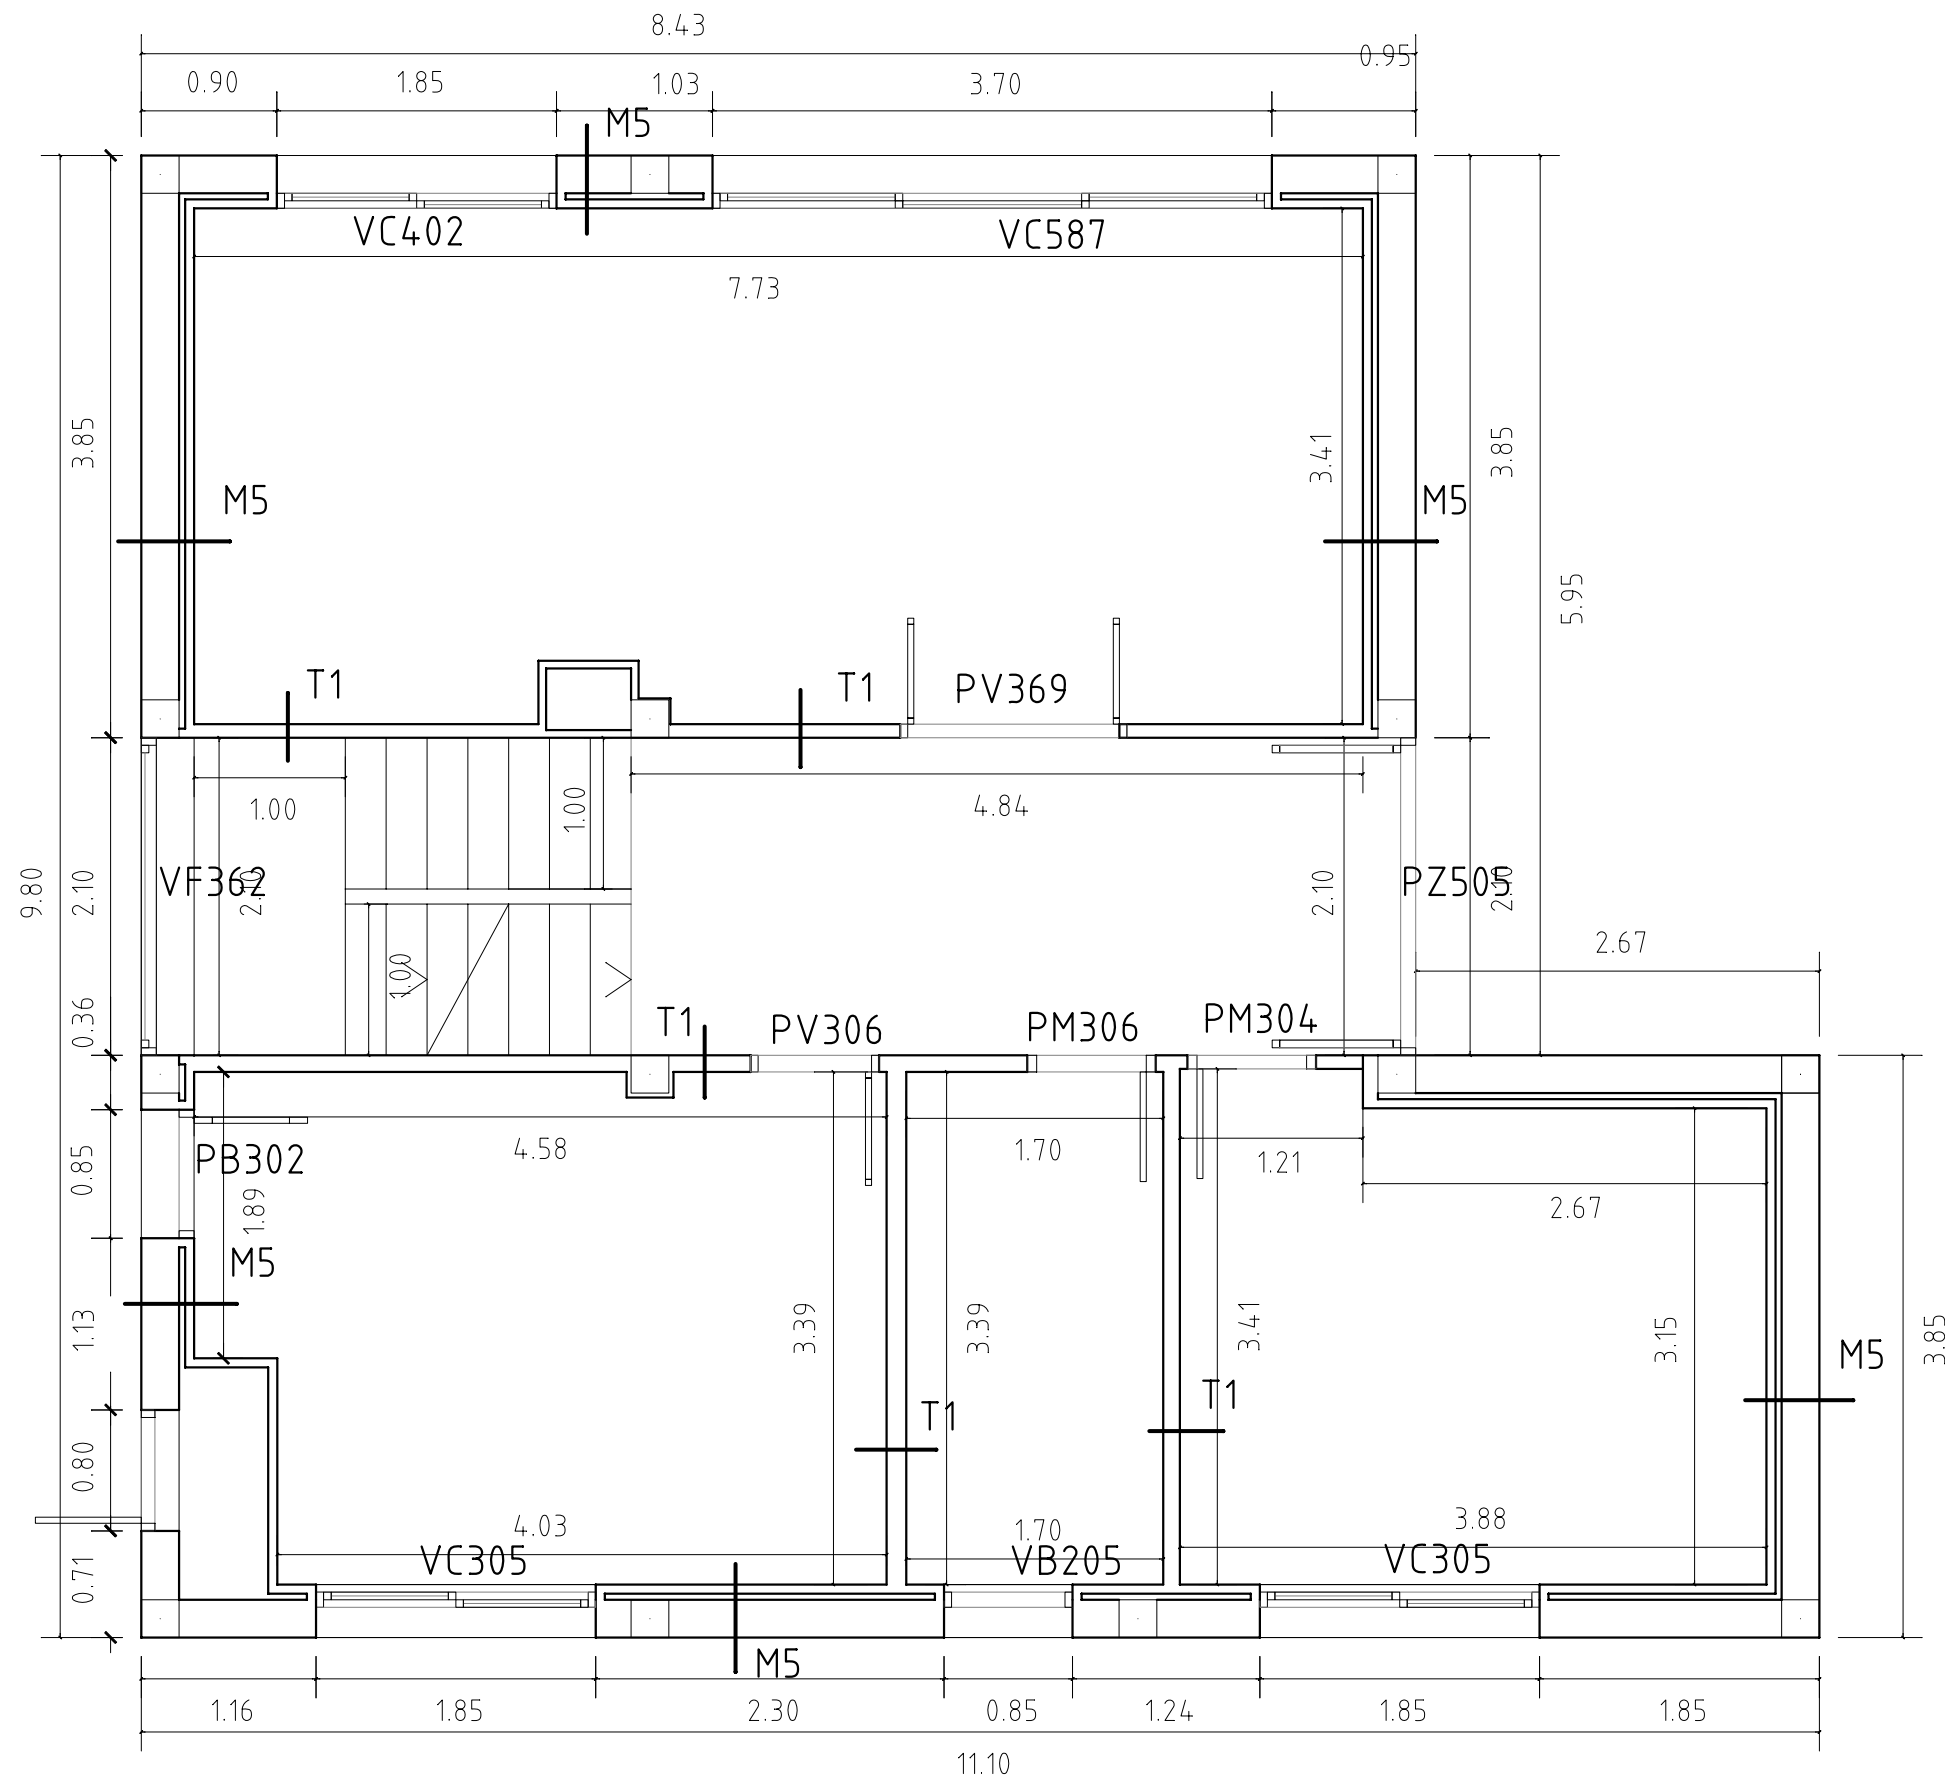


PLANTA BAJA

PROYECTO DE:	EJECUCION DE VIVIENDA UNIFAMILIAR		FECHA:	JUNIO-2008		ESCALA:	1:50	
PROMOTOR:	DÑA. MARIA BARCHEGUREN BLASCO		VISADO:	 COLEGIO OFICIAL DE ARQUITECTOS DE ARAGON DEMARCACION DE ZARAGOZA 7- JUL -2009 VISADO NºExp:2007-032967-400 NªDoc:2009-014741				
EMPLAZAMIENTO:	C\ SEGUNDA Nº 2 - CUARTE DE HUERVA							
PLANO:	COTAS PLANTA BAJA							
ARQUITECTO:	J.LOPEZ MARCO		12					

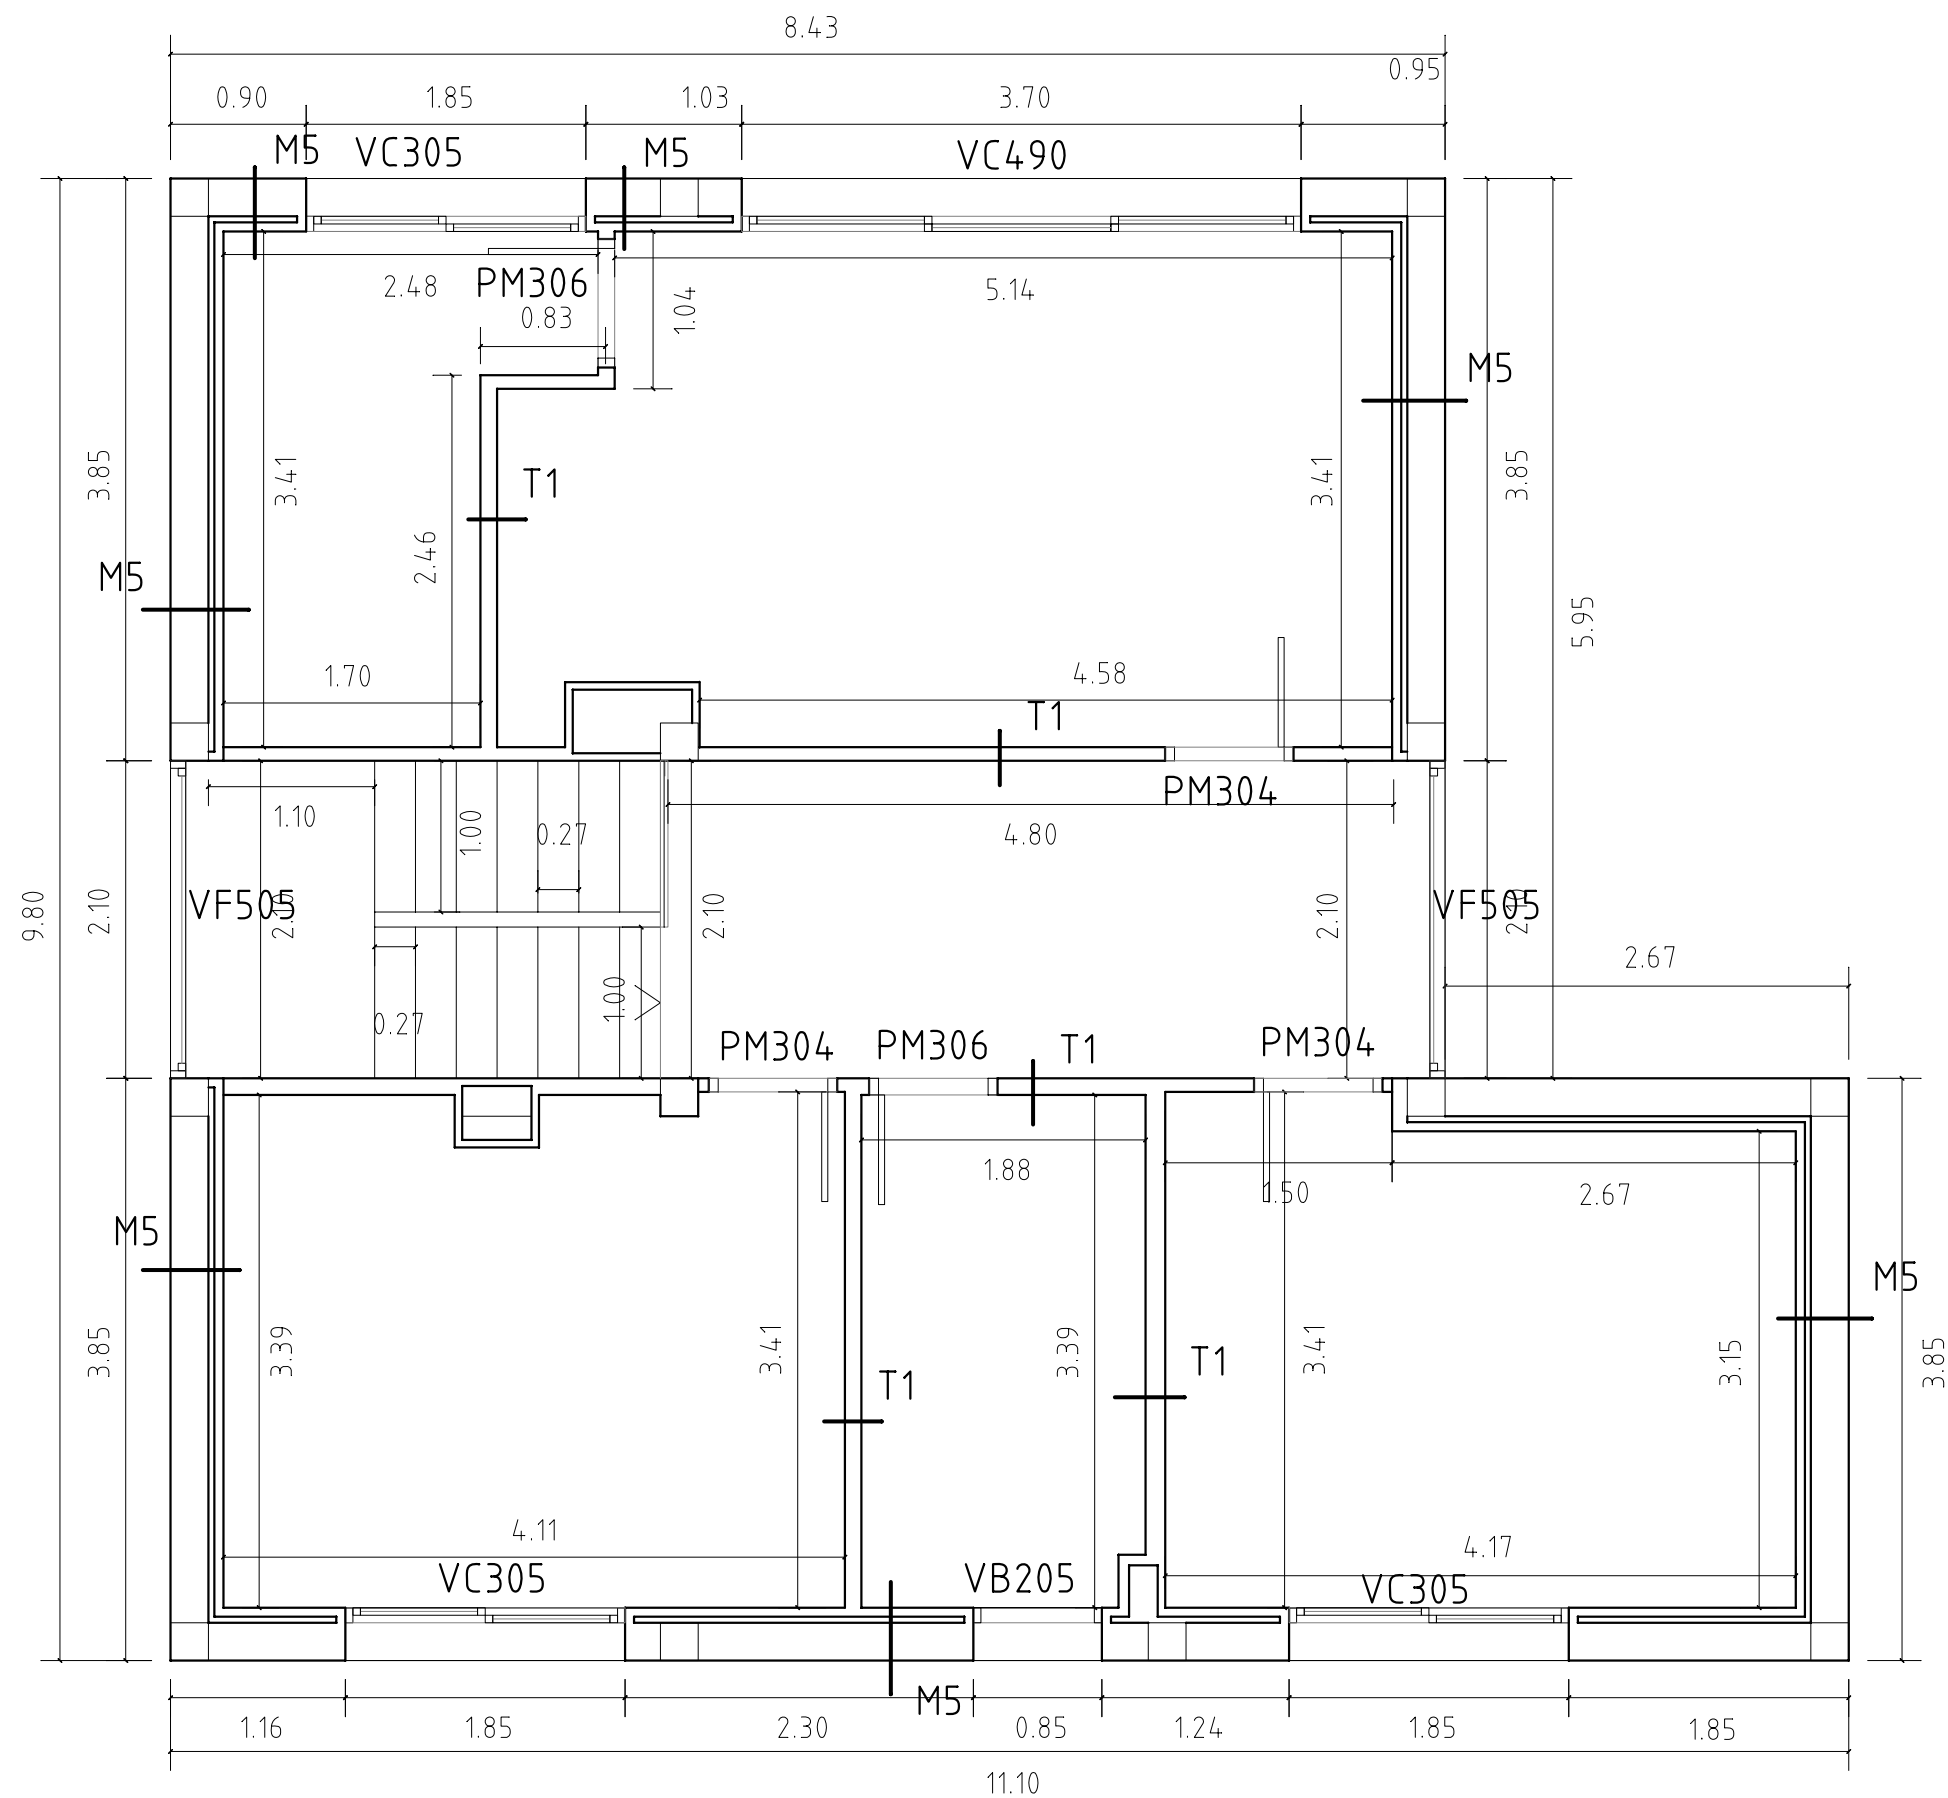


PLANTA PRIMERA

PROYECTO DE:	EJECUCION DE VIVIENDA UNIFAMILIAR		FECHA:	JUNIO-2008		ESCALA:	1:50	
PROMOTOR:	DÑA. MARIA BARCHEGUREN BLASCO		VISADO:	COLEGIO OFICIAL DE ARQUITECTOS DE ARAGON DEMARCACION DE ZARAGOZA 7- JUL -2009 VISADO NºExp:2007-032967-400 NªDoc:2009-014741				
EMPLAZAMIENTO:	C\ SEGUNDA Nº 2 - CUARTE DE HUERVA							
PLANO:	COTAS PLANTA PRIMERA							
ARQUITECTO:	J.LOPEZ MARCO		13					

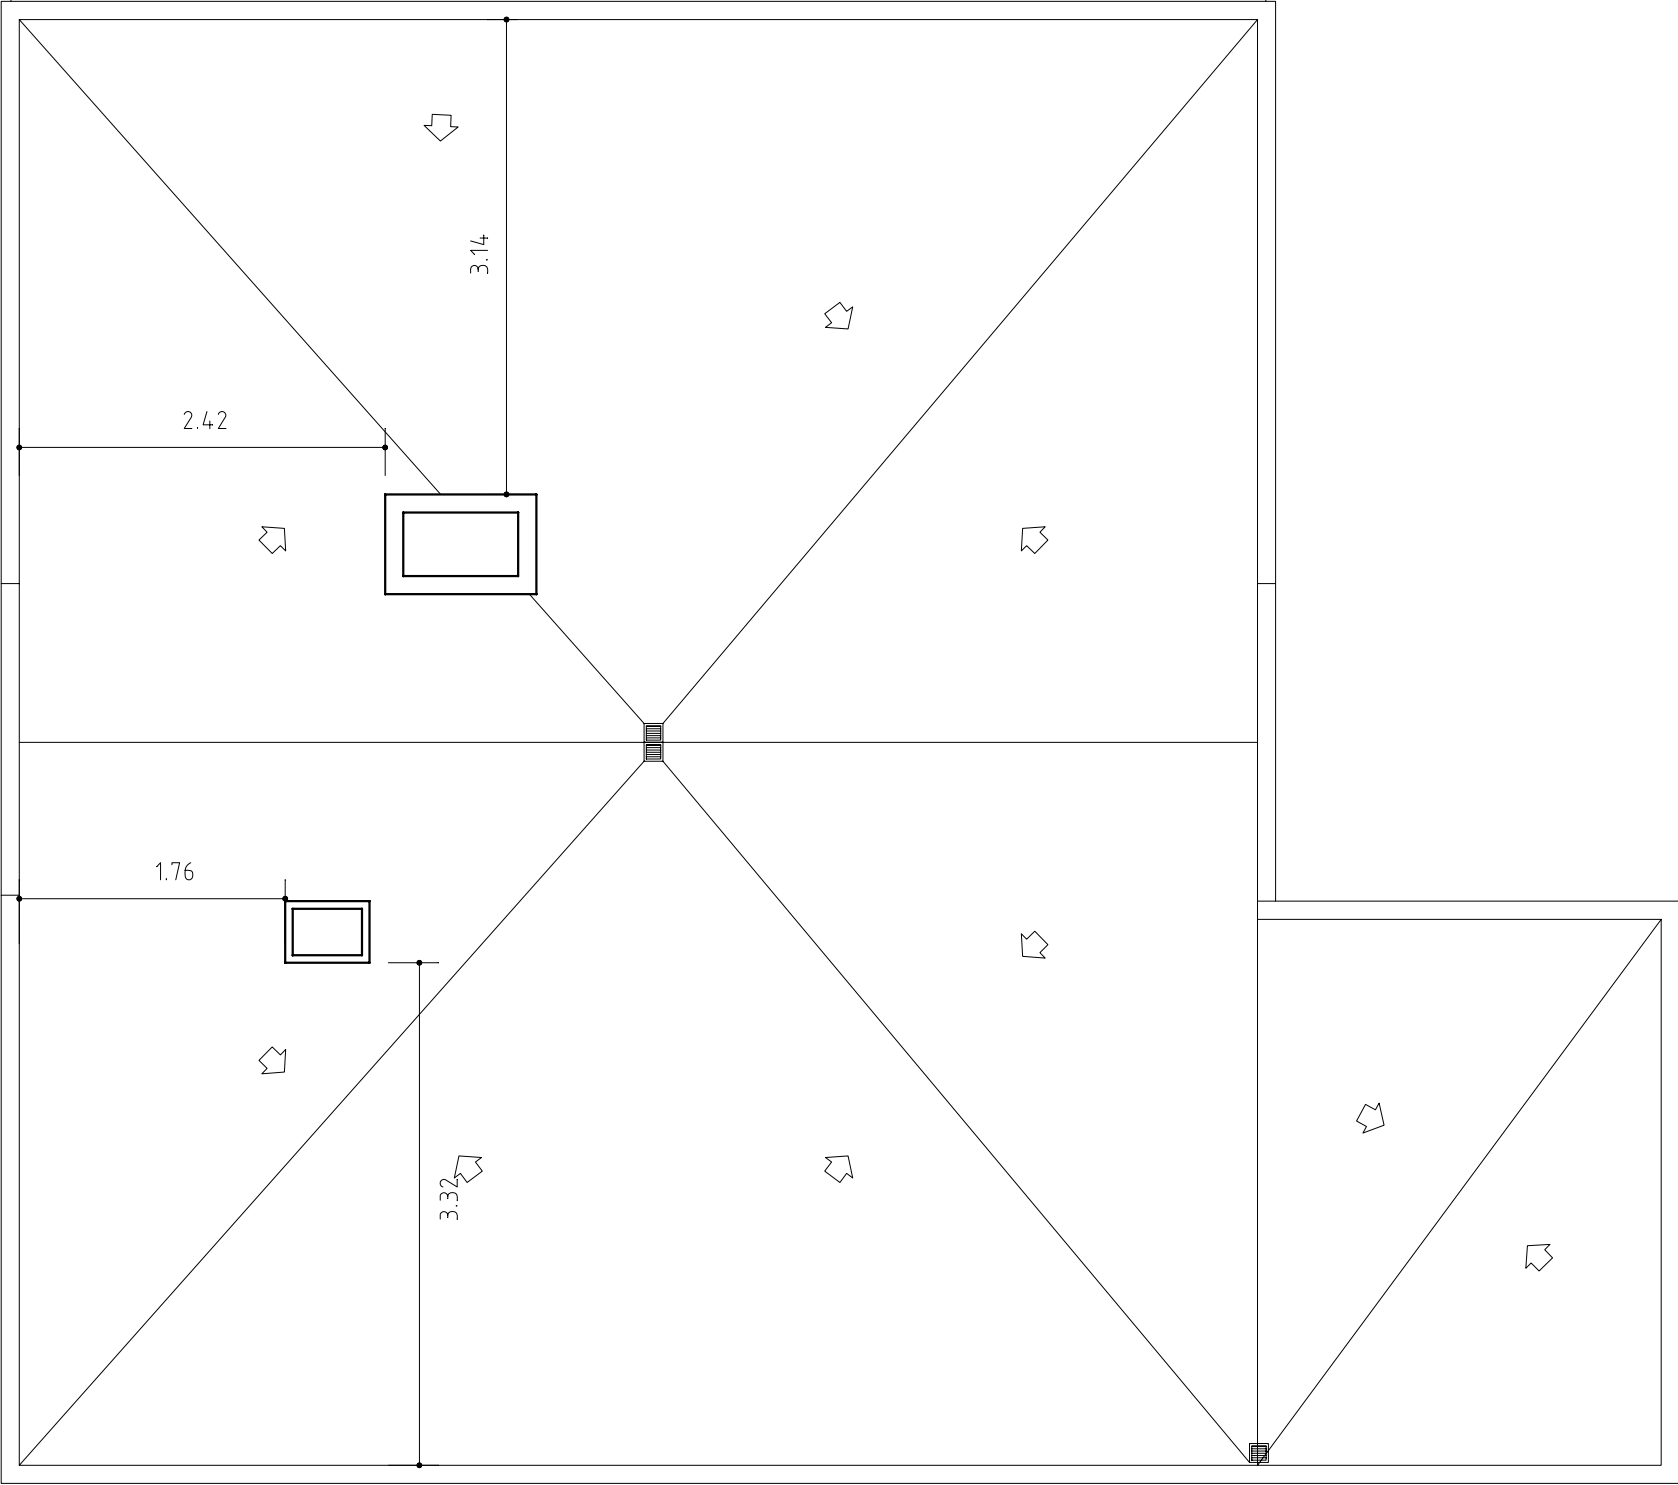



PLANTA CUBIERTA

PROYECTO DE:	EJECUCION DE VIVIENDA UNIFAMILIAR		FECHA:	JUNIO-2008	ESCALA:	1:50
PROMOTOR:	DÑA. MARIA BARCHEGUREN BLASCO		VISADO:	 COLEGIO OFICIAL DE ARQUITECTOS DE ARAGON DEMARCACION DE ZARAGOZA 7- JUL -2009 VISADO NºExp:2007-032967-400 NªDoc:2009-014741		
EMPLAZAMIENTO:	C\ SEGUNDA Nº 2 - CUARTE DE HUERVA					
PLANO:	COTAS CUBIERTA					
ARQUITECTO:	J.LOPEZ MARCO		14			

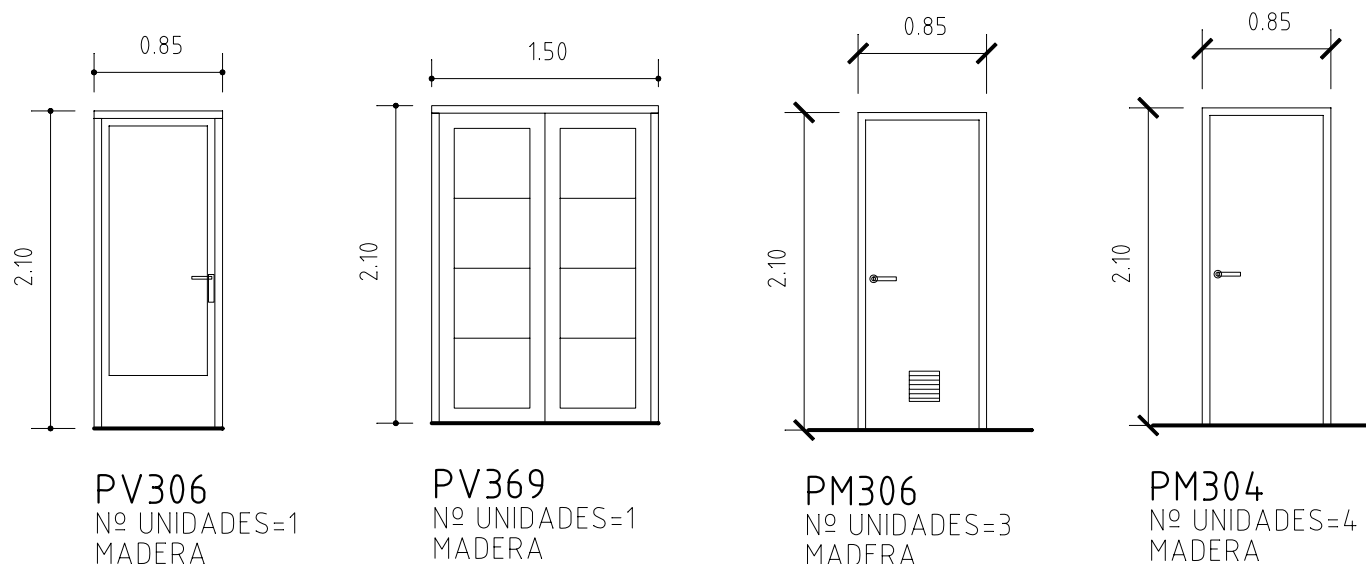


CARPINTERIA INTERIOR


CARPINTERIA EXTERIOR

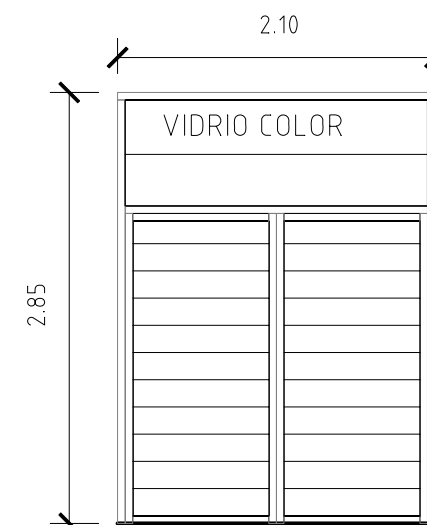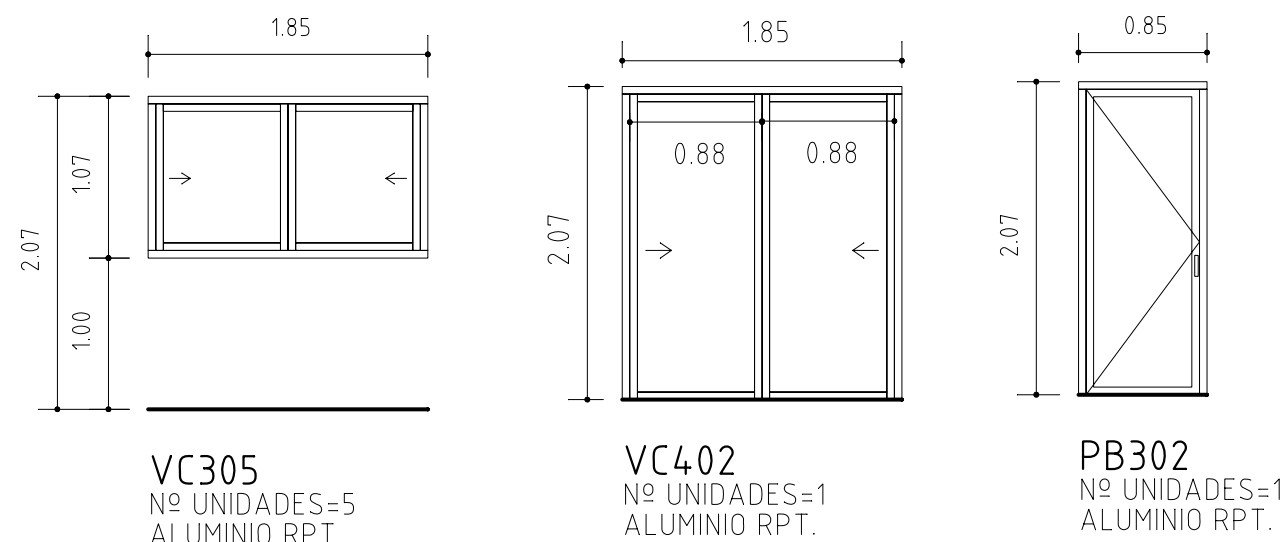

CERRAJERIA

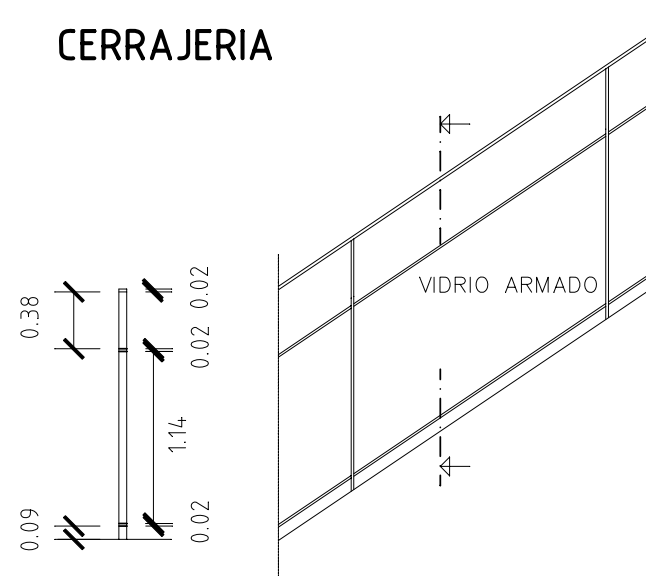

DETALLE BARANDILLA ESCALERA

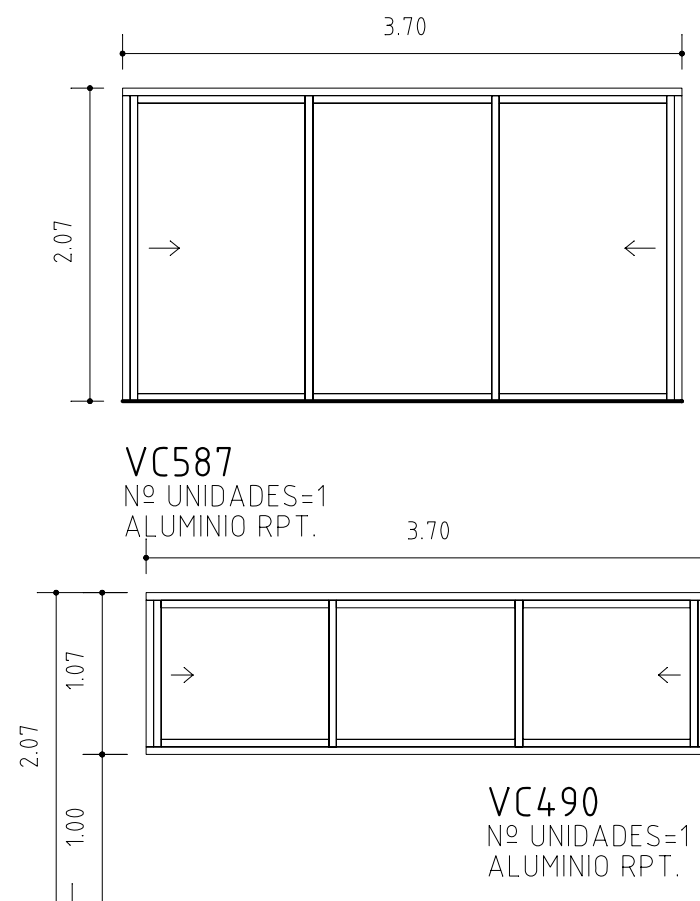


M5

TIPO DE CERRAMIENTO: FACHADA

ESPESOR CON GUARNECIDO Y ENLUCIDO: e = 35 cm

ESPESOR CON ALICATADO: e = 37 cm

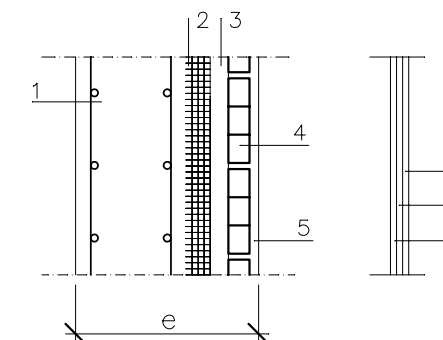

1. MURO DE HORMIGON ARMADO
2. AISLANTE DE POLIURETANO PROYECTADO
3. CAMARA DE AIRE 3 CM
4. TABICAR DE 4 CM. O PLADUR.
5. GUARNECIDO Y ENLUCIDO DE YESO SI NO SE PONE PLADUR
6. ALICATADO
7. MORTERO DE AGARRE
8. CAPA DE MORTERO


T1

TIPO DE CERRAMIENTO: TABIQUE




ESPESOR CON GUARNECIDO Y ENLUCIDO: e = 9 cm

ESPESOR CON ALICATADO: e = 11 cm

ESPESOR CON DOBLE ALICATADO: e = 13 cm

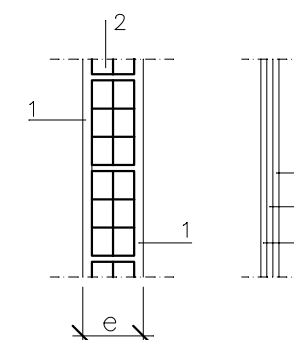

1. GUARNECIDO Y ENLUCIDO DE YESO 1,5 CM
2. LADRILLO HUECO DOBLE A TABICON 7 CM
3. CAPA DE MORTERO
4. MORTERO DE AGARRE
5. ALICATADO

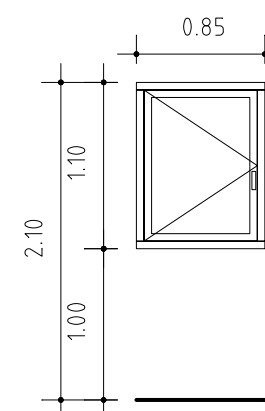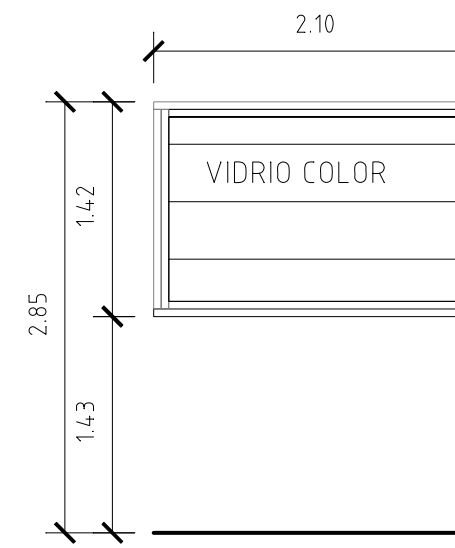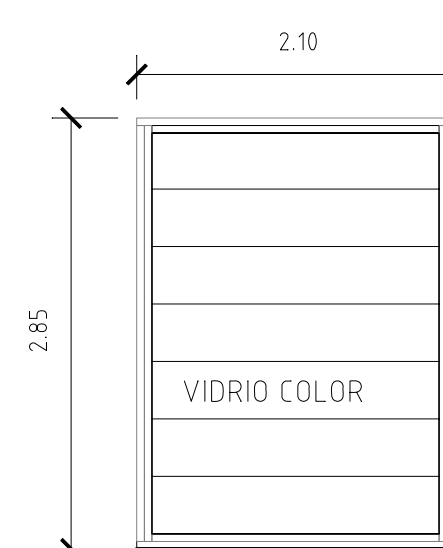

PROYECTO DE: **EJECUCION DE VIVIENDA UNIFAMILIAR** FECHA: JUNIO-2008 ESCALA: 1:50


PROMOTOR: DÑA. MARIA BARCHEGUREN BLASCO VISADO:

EMPLAZAMIENTO: C\ SEGUNDA Nº 2 - CUARTE DE HUERVA

PLANO: MEMORIA DE CARPINTERIA
CERRAMIENTOS Y CERRAJERIA

ARQUITECTO: J.LOPEZ MARCO



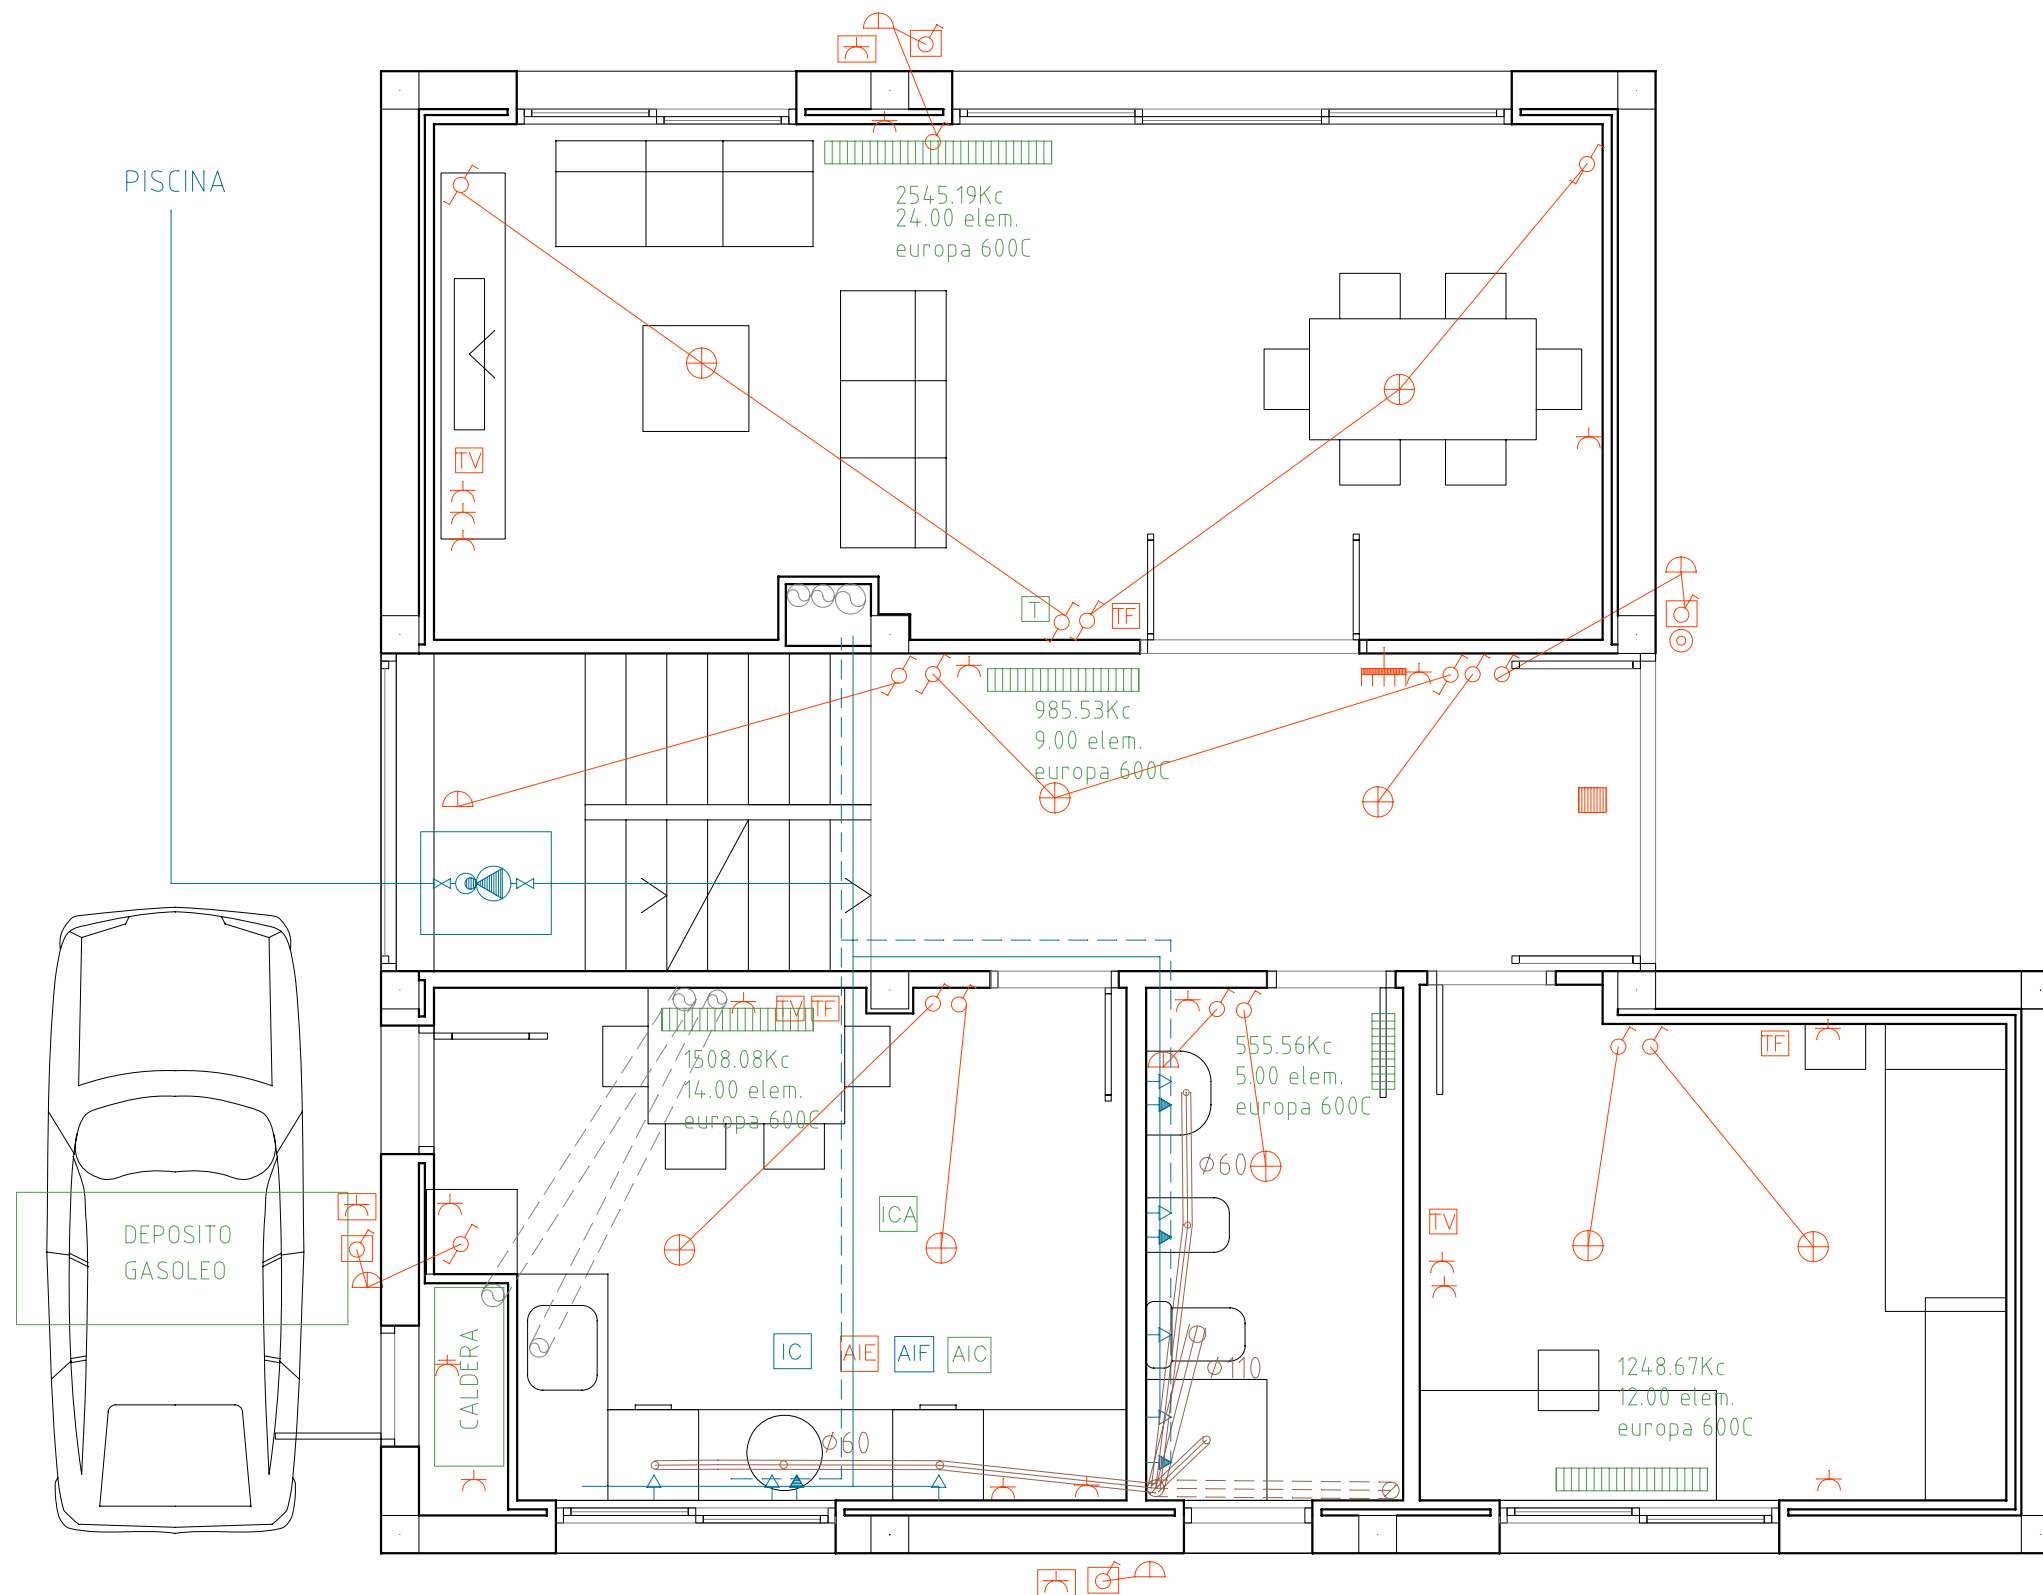

PLANTA BAJA

LEYENDA SANEAMIENTO

-  ARQUETA DE REGISTRO
-  SUMIDERO
-  RED DE SANEAMIENTO (P.V.C.)
-  ACOMETIDA A LA RED DE SANEAMIENTO

LEYENDA INSTALACION DE FONTANERIA

-  CALDERA
-  CONTADOR
-  LLAVE DE CORTE GENERAL
-  LLAVE DE CORTE AGUA FRIA
-  LLAVE DE CORTE AGUA CALIENTE
-  VALVULA DE RETENCION
-  GRIFO DE AGUA FRIA
-  GRIFO DE AGUA CALIENTE
-  BOMBA
-  AYUDA DE ALBAÑILERIA A FONTANERIA
-  INSTALACION COMPLETA POR VIVIENDA
-  AYUDA DE ALBAÑILERIA A CALEFACCION
-  RECIBIDO DE BAÑERA


PROYECTO DE: **EJECUCION DE VIVIENDA UNIFAMILIAR** FECHA: JUNIO-2008 ESCALA: 1:50

PROMOTOR: DÑA. MARIA BARCHEGUREN BLASCO
EMPLAZAMIENTO: C\ SEGUNDA Nº 2 - CUARTE DE HUERVA
PLANO: INSTALACIONES PLANTA BAJA

ARQUITECTO: J.LOPEZ MARCO

VISADO:
NUMERO:



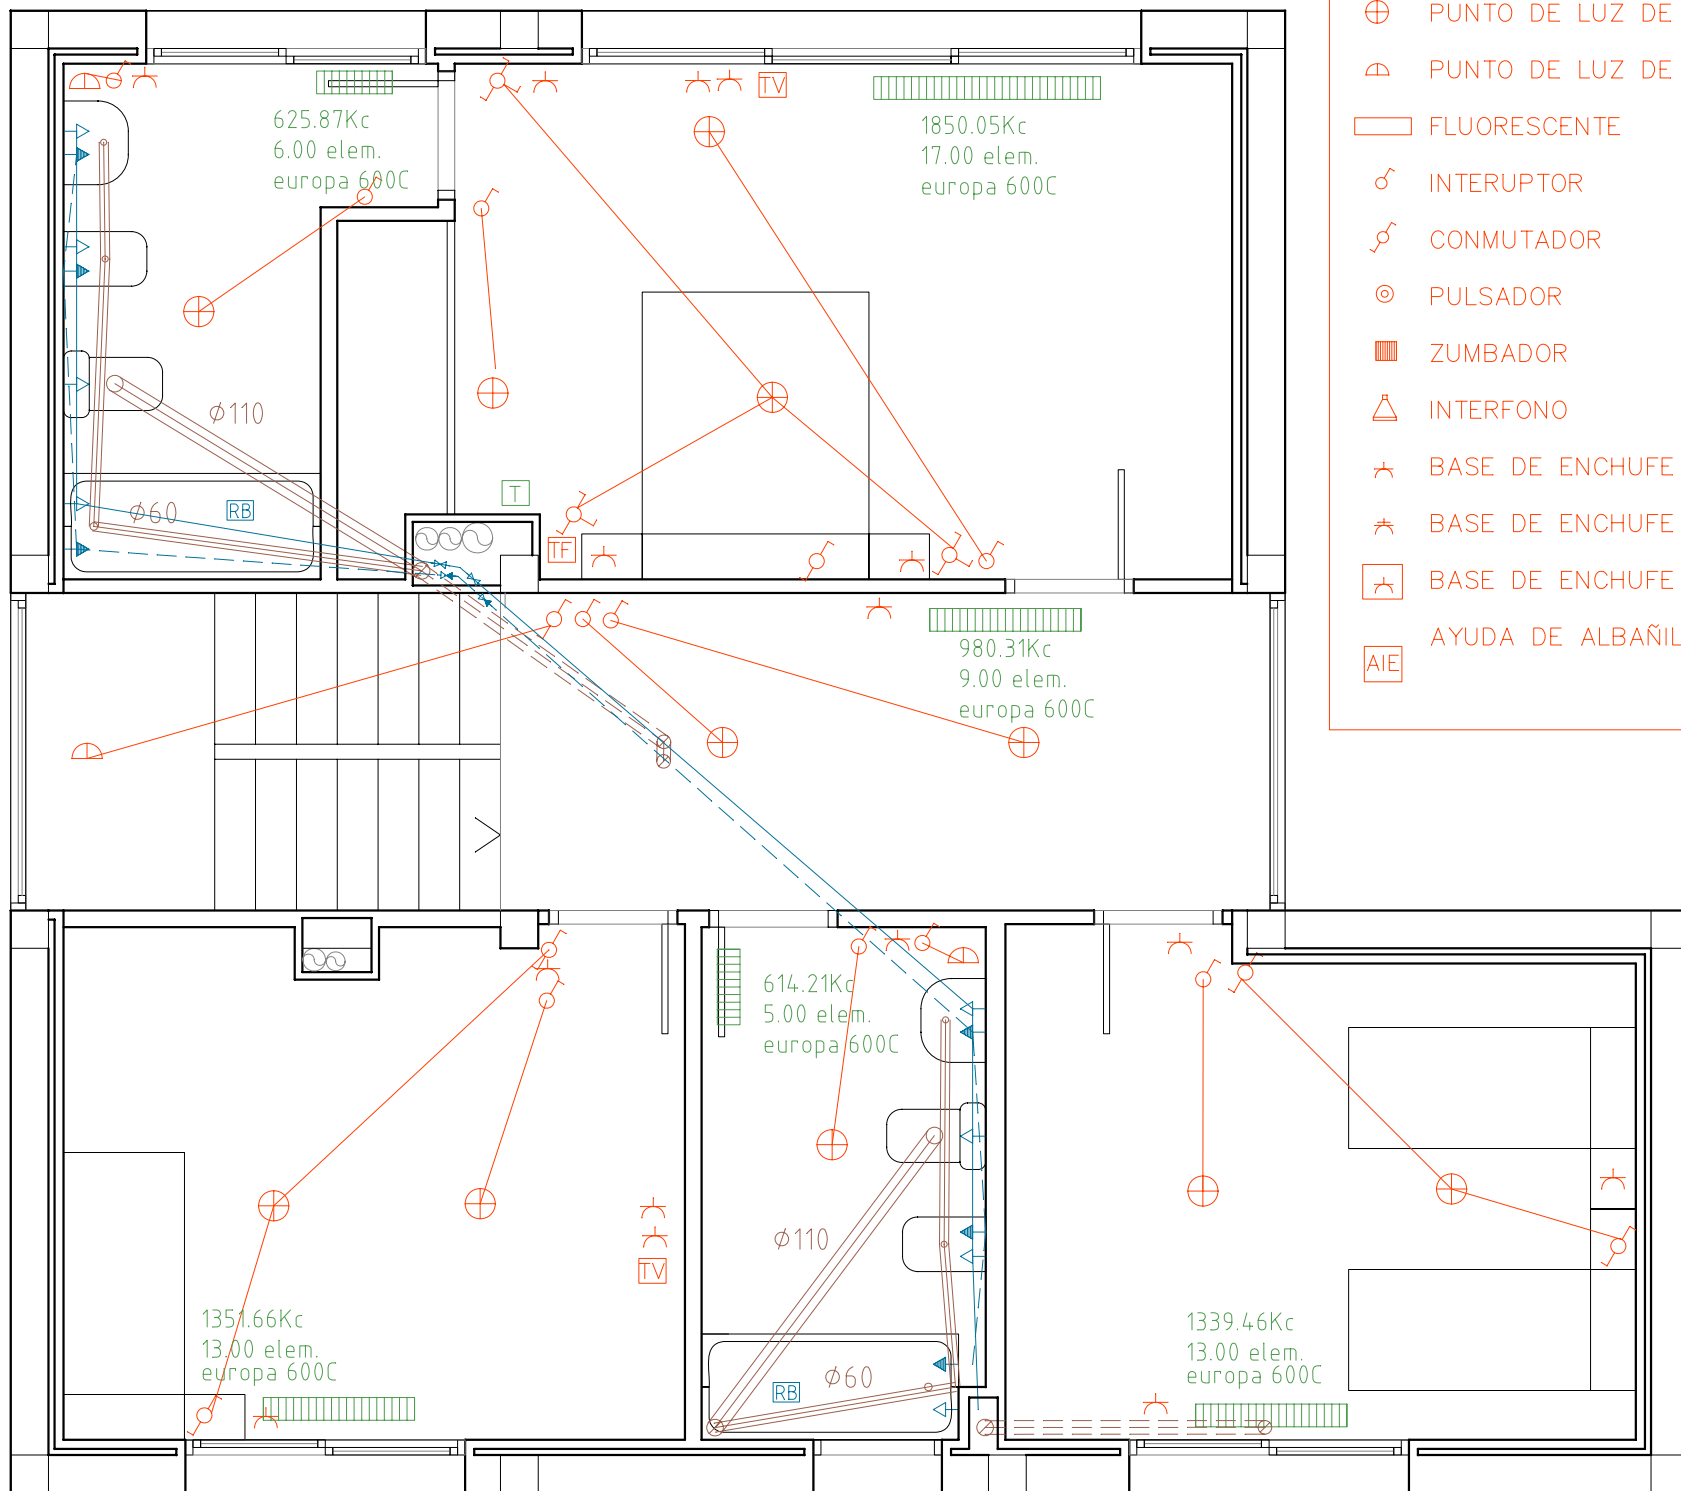


PLANTA PRIMERA

LEYENDA INSTALACION ELECTRICA

- CAJA GENERAL DE PROTECCION
- CENTRALIZACION DE CONTADORES
- CUADRO GENERAL DE DISTRIBUCION
- PUNTO DE LUZ DE TECHO
- PUNTO DE LUZ DE PARED
- FLUORESCENTE
- INTERRUPTOR
- CONMUTADOR
- PULSADOR
- ZUMBADOR
- INTERFONO
- BASE DE ENCHUFE 10/16A
- BASE DE ENCHUFE 25A
- BASE DE ENCHUFE 16A ESTANCO
- AYUDA DE ALBAÑILERIA A ELECTRICIDAD


ESQUEMA UNIFILAR VIVIENDA

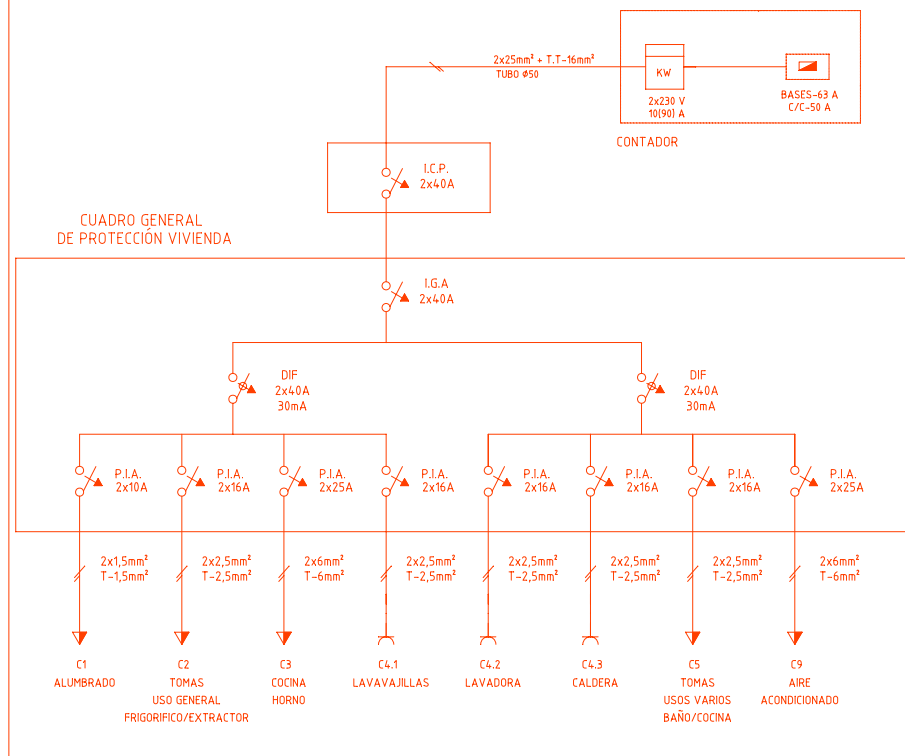

PRESCRIPCIONES DE SEGURIDAD EN BAÑOS Y ASEOS

ZONAS INSTALACIONES PERMITIDAS

- ① Ninguna
- ② Interruptores MBTS a 12 V alterna o 30 V continua
- ③ Idem 1
- ④ Afeitadoras que cumplan UNE - EN 60742 o UNE - EN 61558-2-5
- ⑤ Protección con transformador de aislamiento, por MBTS o con interruptor diferencial ≤ 30 mA según UNE 20460-4-41

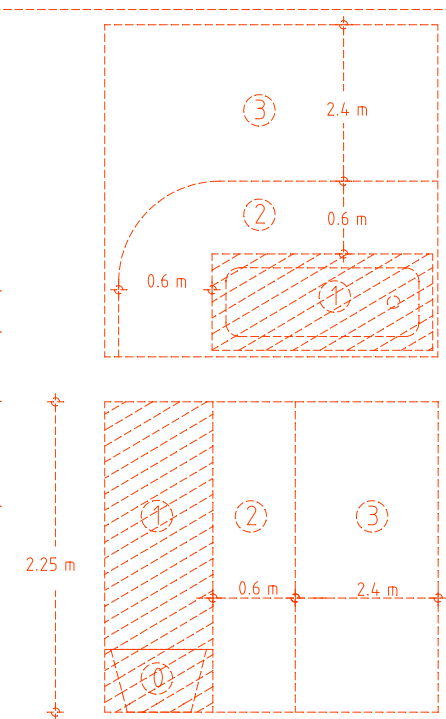


PROYECTO DE: **EJECUCION DE VIVIENDA UNIFAMILIAR** FECHA: JUNIO-2008 ESCALA: 1:50

PROMOTOR: DÑA. MARIA BARCHEGUREN BLASCO
EMPLAZAMIENTO: C\ SEGUNDA Nº 2 - CUARTE DE HUERVA
PLANO: INSTALACIONES PLANTAPRIMERA

VISADO: DEMARCACION DE ZARAGOZA 7- JUL -2009
NUMERO: **VISADO**
NºExp:2007-032967-400 NºDoc:2009-014741


ARQUITECTO: J.LOPEZ MARCO

17

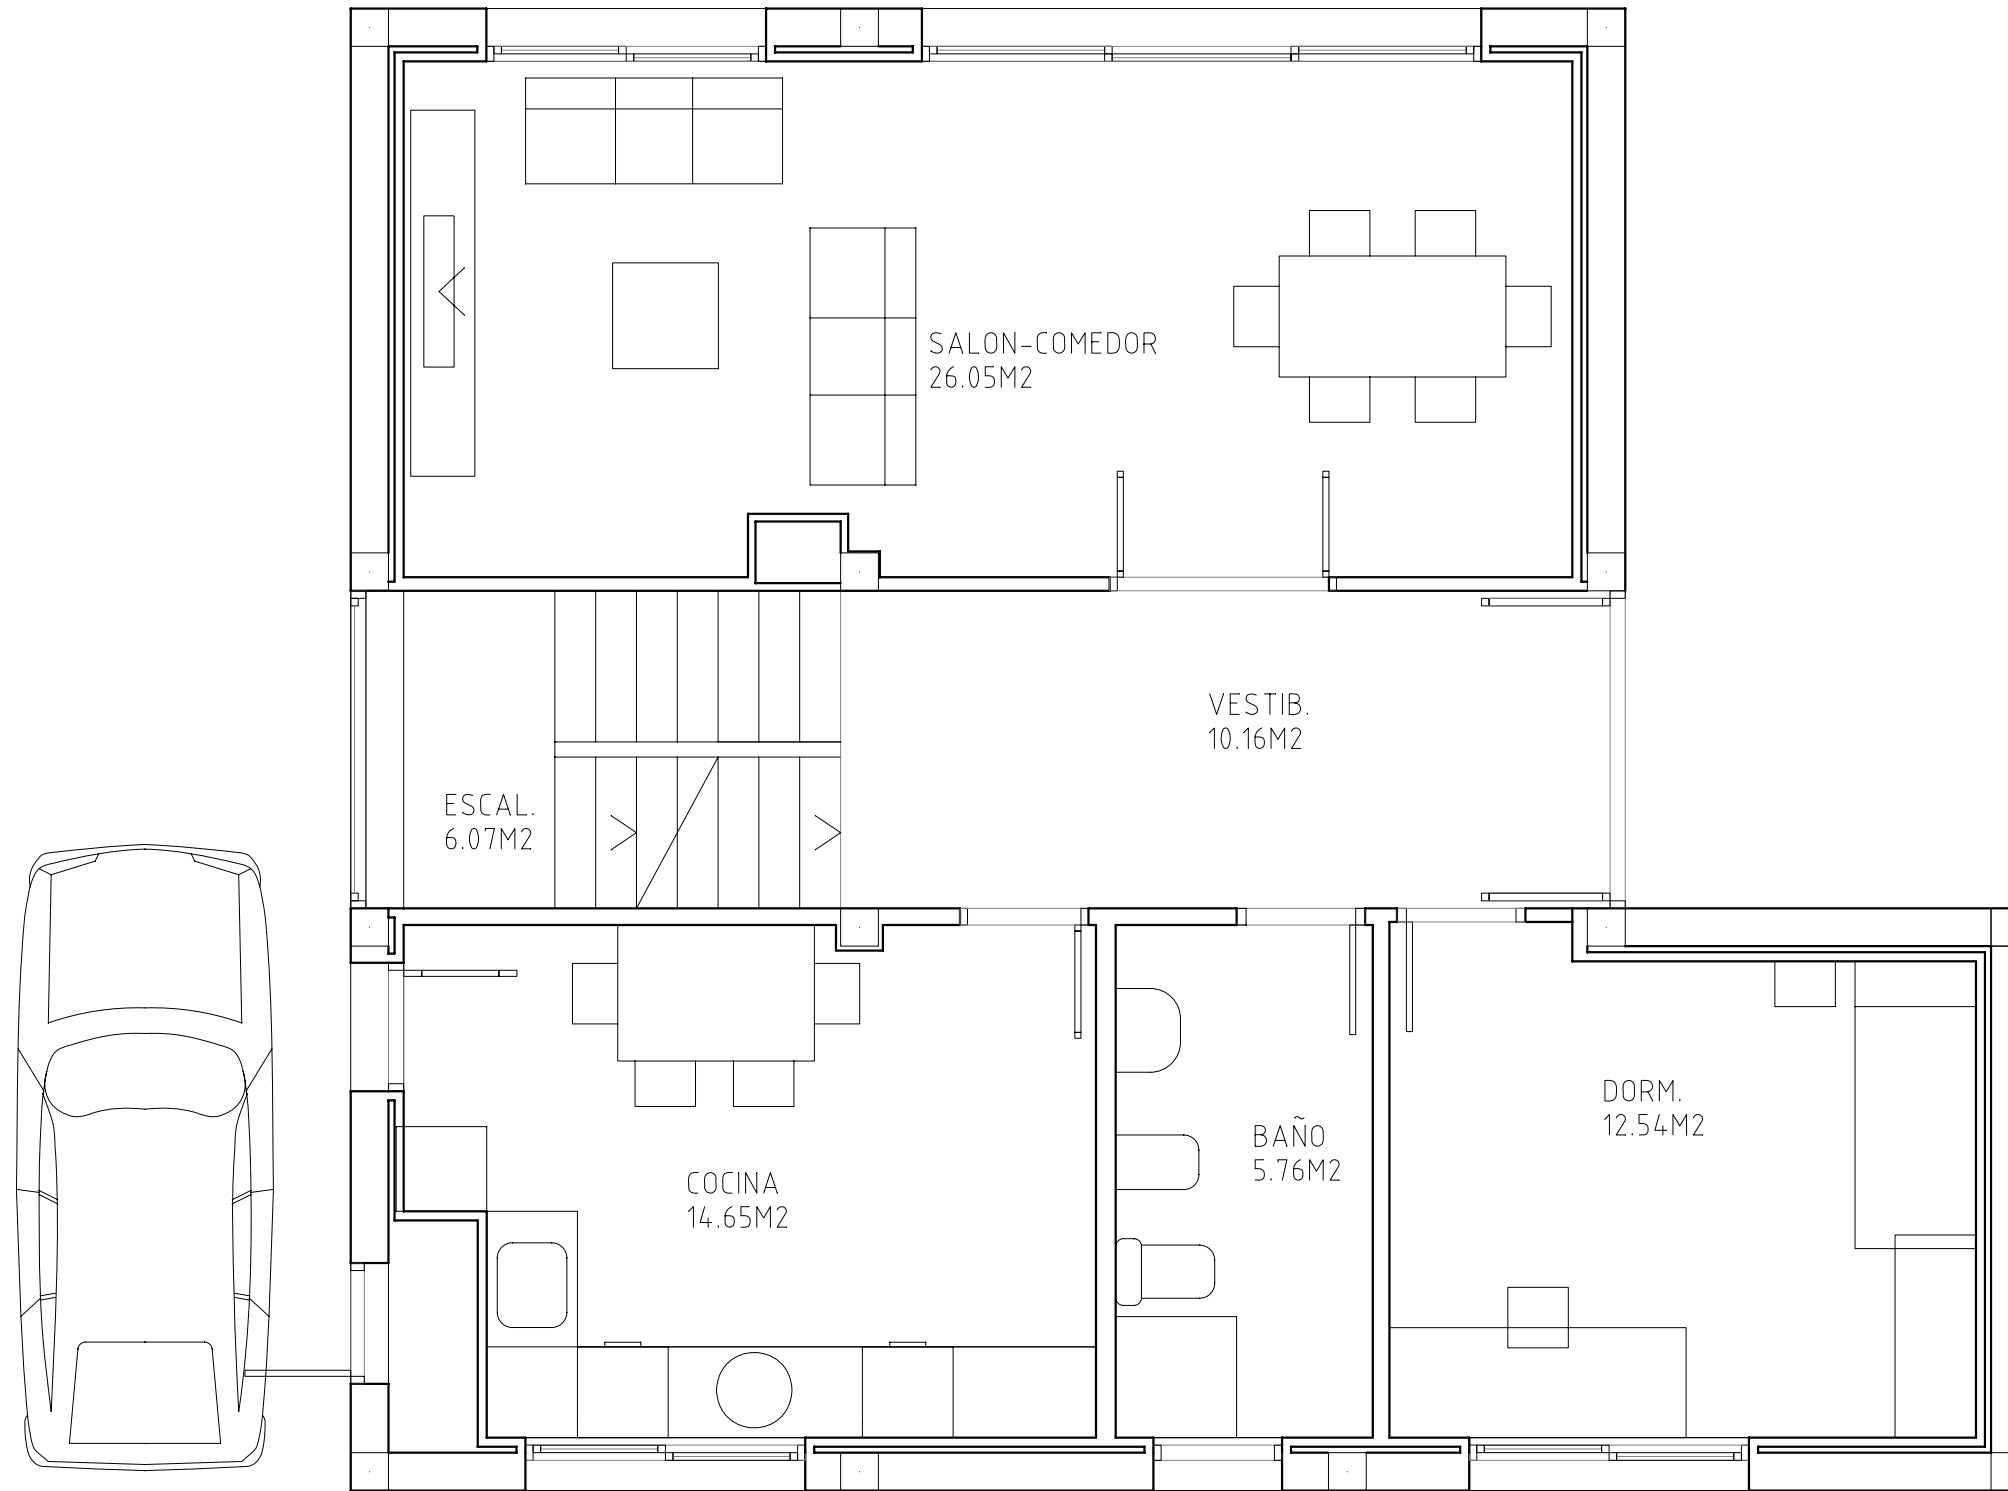


PLANTA BAJA

PROYECTO DE:	EJECUCION DE VIVIENDA UNIFAMILIAR	FECHA:	JUNIO-2008	ESCALA:	1:50
PROMOTOR:	DÑA. MARIA BARCHEGUREN BLASCO	VISADO:			
EMPLAZAMIENTO:	C\ SEGUNDA Nº 2 - CUARTE DE HUERVA				
PLANO:	DISTRIBUCION Y SUPERFICIES				
ARQUITECTO:	J.LOPEZ MARCO	NUMERO:	18		

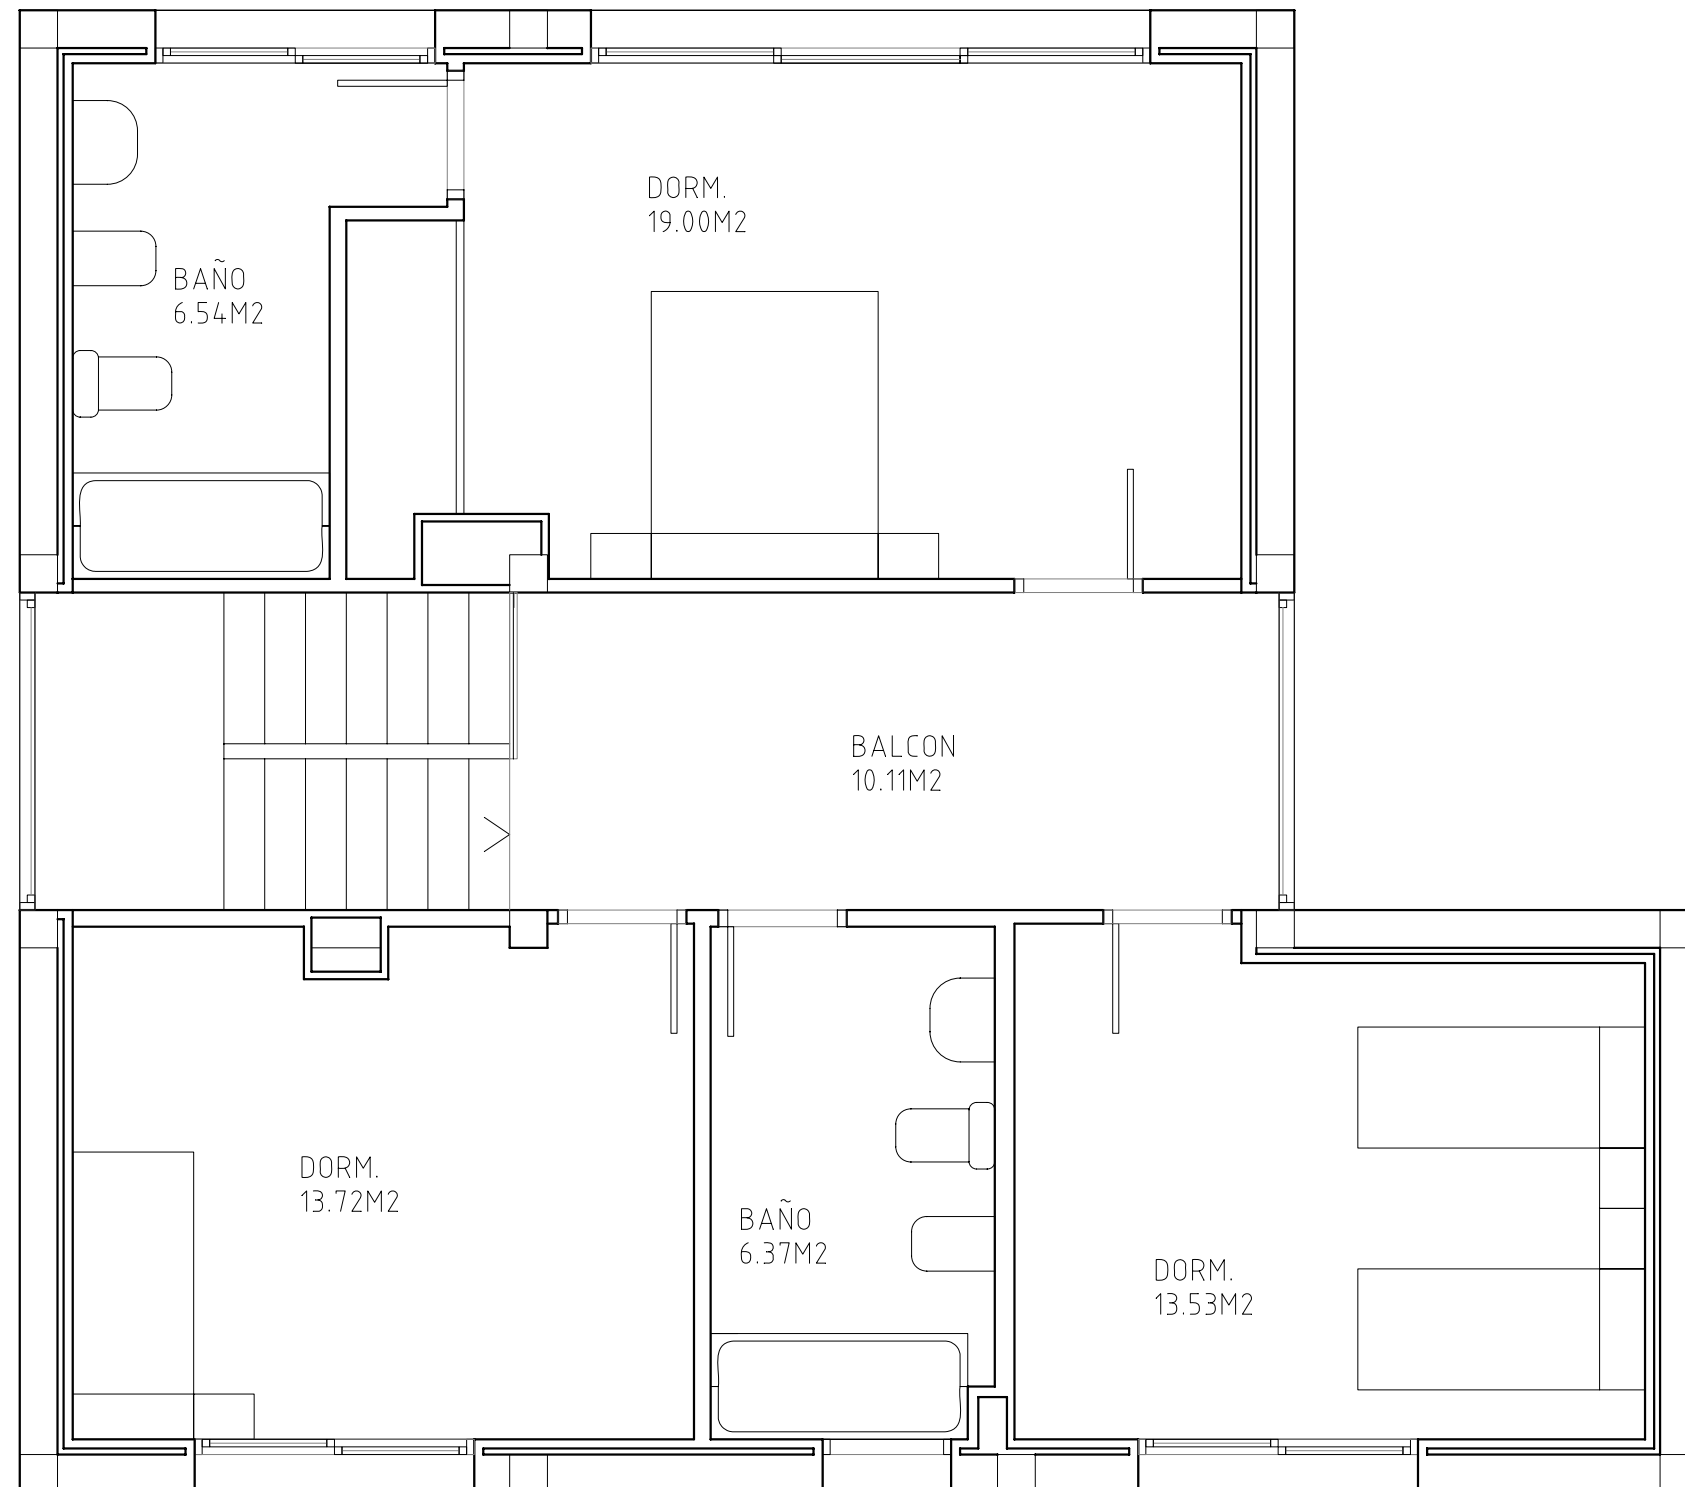

PLANTA PRIMERA

PROYECTO DE:	EJECUCION DE VIVIENDA UNIFAMILIAR	FECHA:	JUNIO-2008	ESCALA:	1:50
PROMOTOR:	DÑA. MARIA BARCHEGUREN BLASCO	VISADO:			
EMPLAZAMIENTO:	C\ SEGUNDA Nº 2 - CUARTE DE HUERVA				
PLANO:	DISTRIBUCION Y SUPERFICIES PLANTA PRIMERA				
ARQUITECTO:	J.LOPEZ MARCO	19			

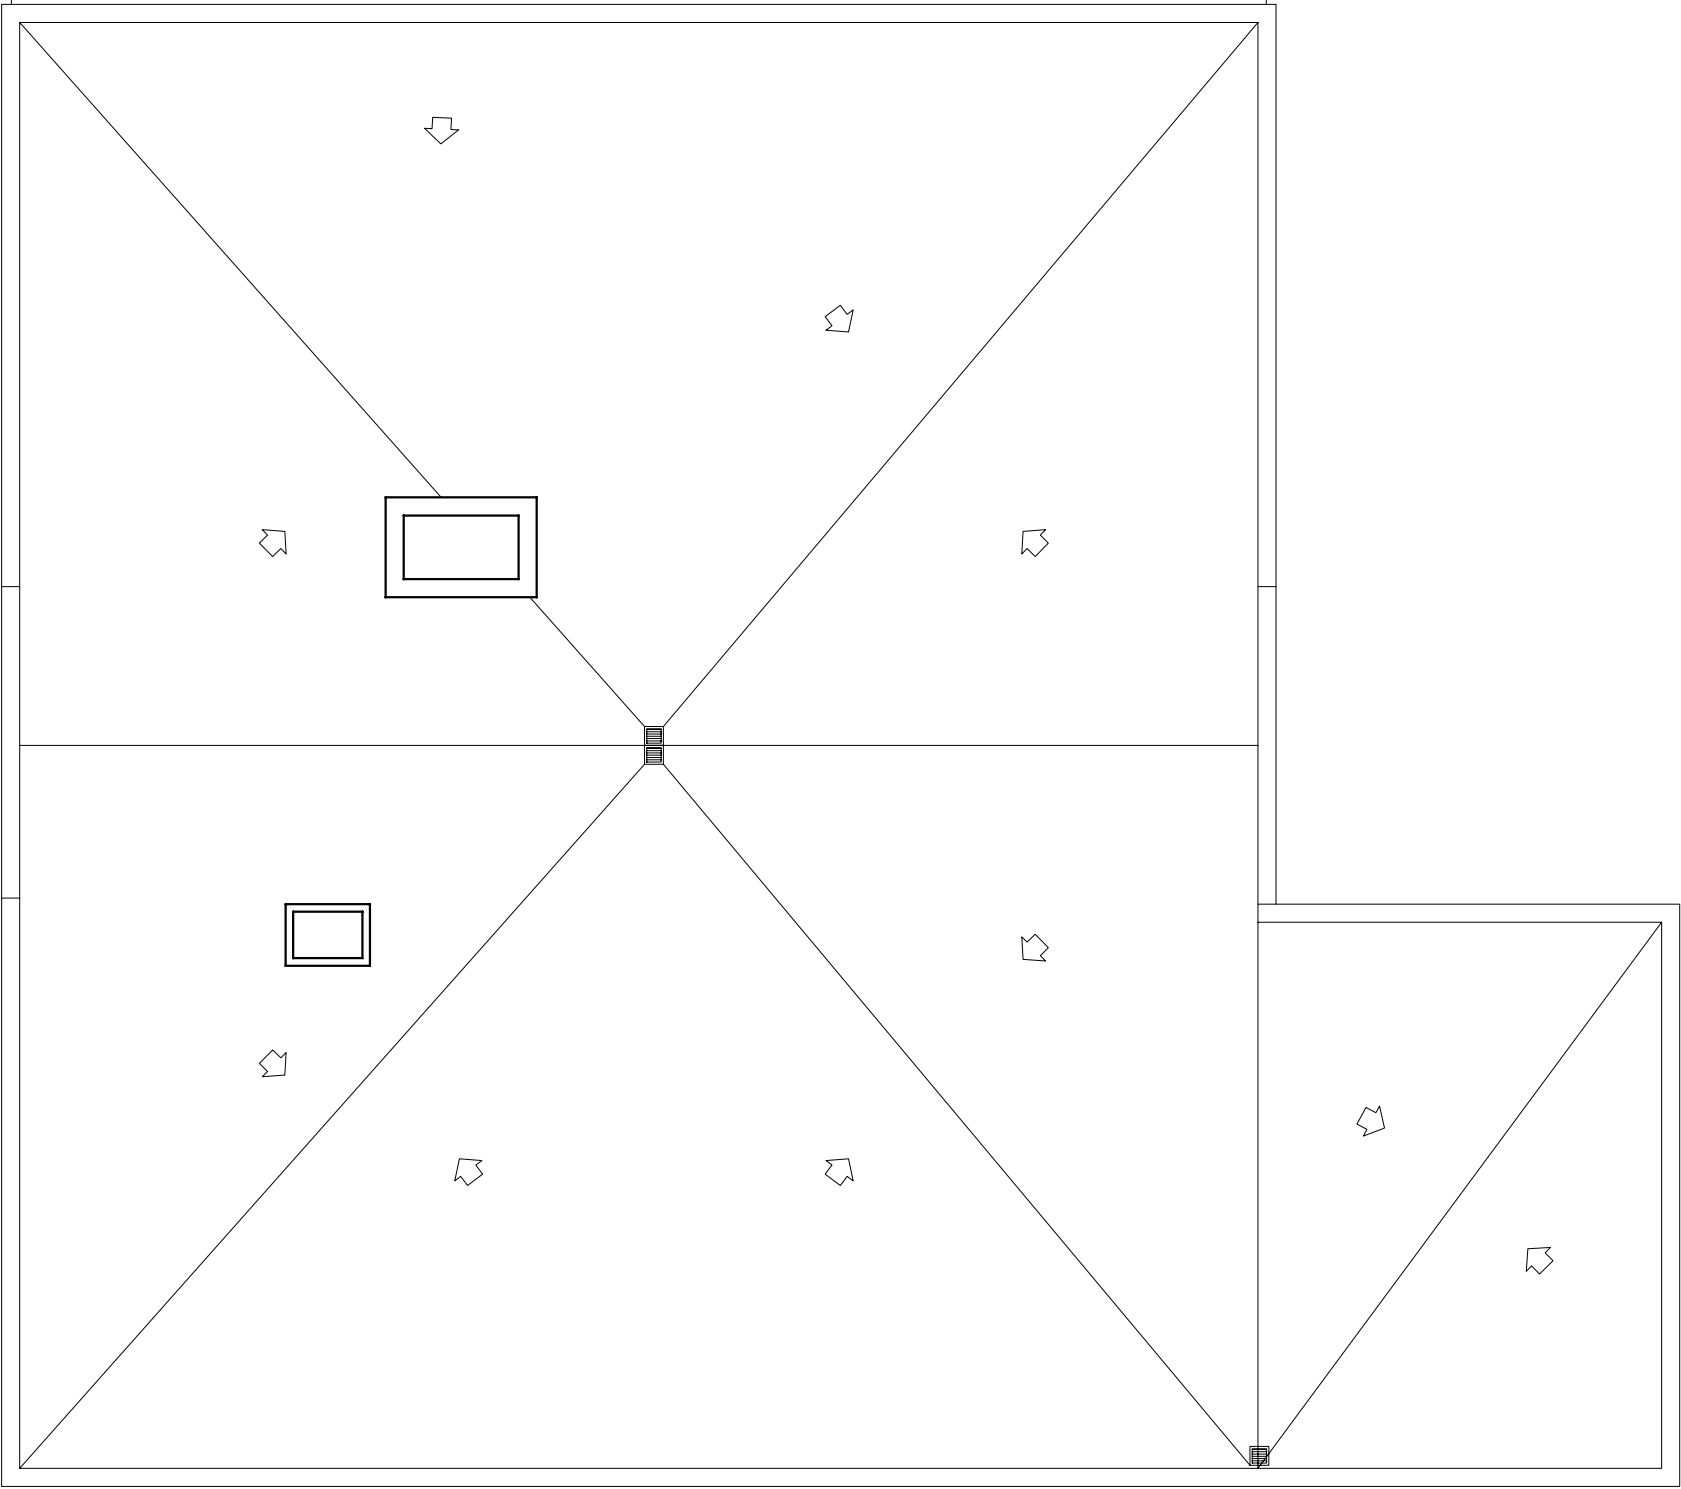

PLANTA CUBIERTA

RESUMEN DE SUPERFICIES

SUPERFICIES PLANTA BAJA

- 92.89 SUPERFICIE CONSTRUIDA
- 12.54 DORM.
- 10.16 VESTIB.
- 26.05 SALON-COMEDOR
- 5.76 BAÑO
- 14.65 COCINA
- 6.07 ESCAL.

SUPERFICIES PLANTA PRIMERA

- 92.89 SUPERFICIE CONSTRUIDA
- 10.11 BALCON
- 13.53 DORM.
- 13.72 DORM.
- 19.00 DORM.
- 6.54 BAÑO
- 6.37 BAÑO

SUPERFICIE CONSTRUIDA TOTAL=185.78 M2
SUPERFICIE UTIL TOTAL=144.5 M2

PROYECTO DE: **EJECUCION DE VIVIENDA UNIFAMILIAR**

PROMOTOR: **DÑA. MARIA BARCHEGUREN BLASCO**

EMPLAZAMIENTO: **C\ SEGUNDA Nº 2 - CUARTE DE HUERVA**

PLANO: **PLANO DE CUBIERTA**

ARQUITECTO: **J.LOPEZ MARCO**

FECHA: **JUNIO-2008**

ESCALA: **1:50**

VISADO:

NUMERO:

**COLEGIO
OFICIAL DE
ARQUITECTOS DE
ARAGON**

**DEMARCACION DE
ZARAGOZA**
7- JUL -2009

VISADO
NºExp:2007-032967-400 NºDoc:2009-014741



ALZADO A C\ CAMINO DEL PLANO (ORIENTACION ESTE)



ALZADO A C\ SEGUNDA (ORIENTACION SUR-OESTE)

PROYECTO DE: **EJECUCION DE VIVIENDA UNIFAMILIAR** FECHA: JUNIO-2008 ESCALA: 1:50

PROMOTOR: DÑA. MARIA BARCHEGUREN BLASCO VISADO:

EMPLAZAMIENTO: C\ SEGUNDA Nº 2 - CUARTE DE HUERVA

PLANO: ALZADOS-1

ARQUITECTO: J.LOPEZ MARCO

NUMERO:

21



COLEGIO
OFICIAL DE
ARQUITECTOS DE
ARAGON

DEMARCACION DE
ZARAGOZA


7- JUL -2009

VISADO

NºExp:2007-032967-400 NºDoc:2009-014741



ALZADO A JARDIN (ORIENTACION NOR-ESTE)

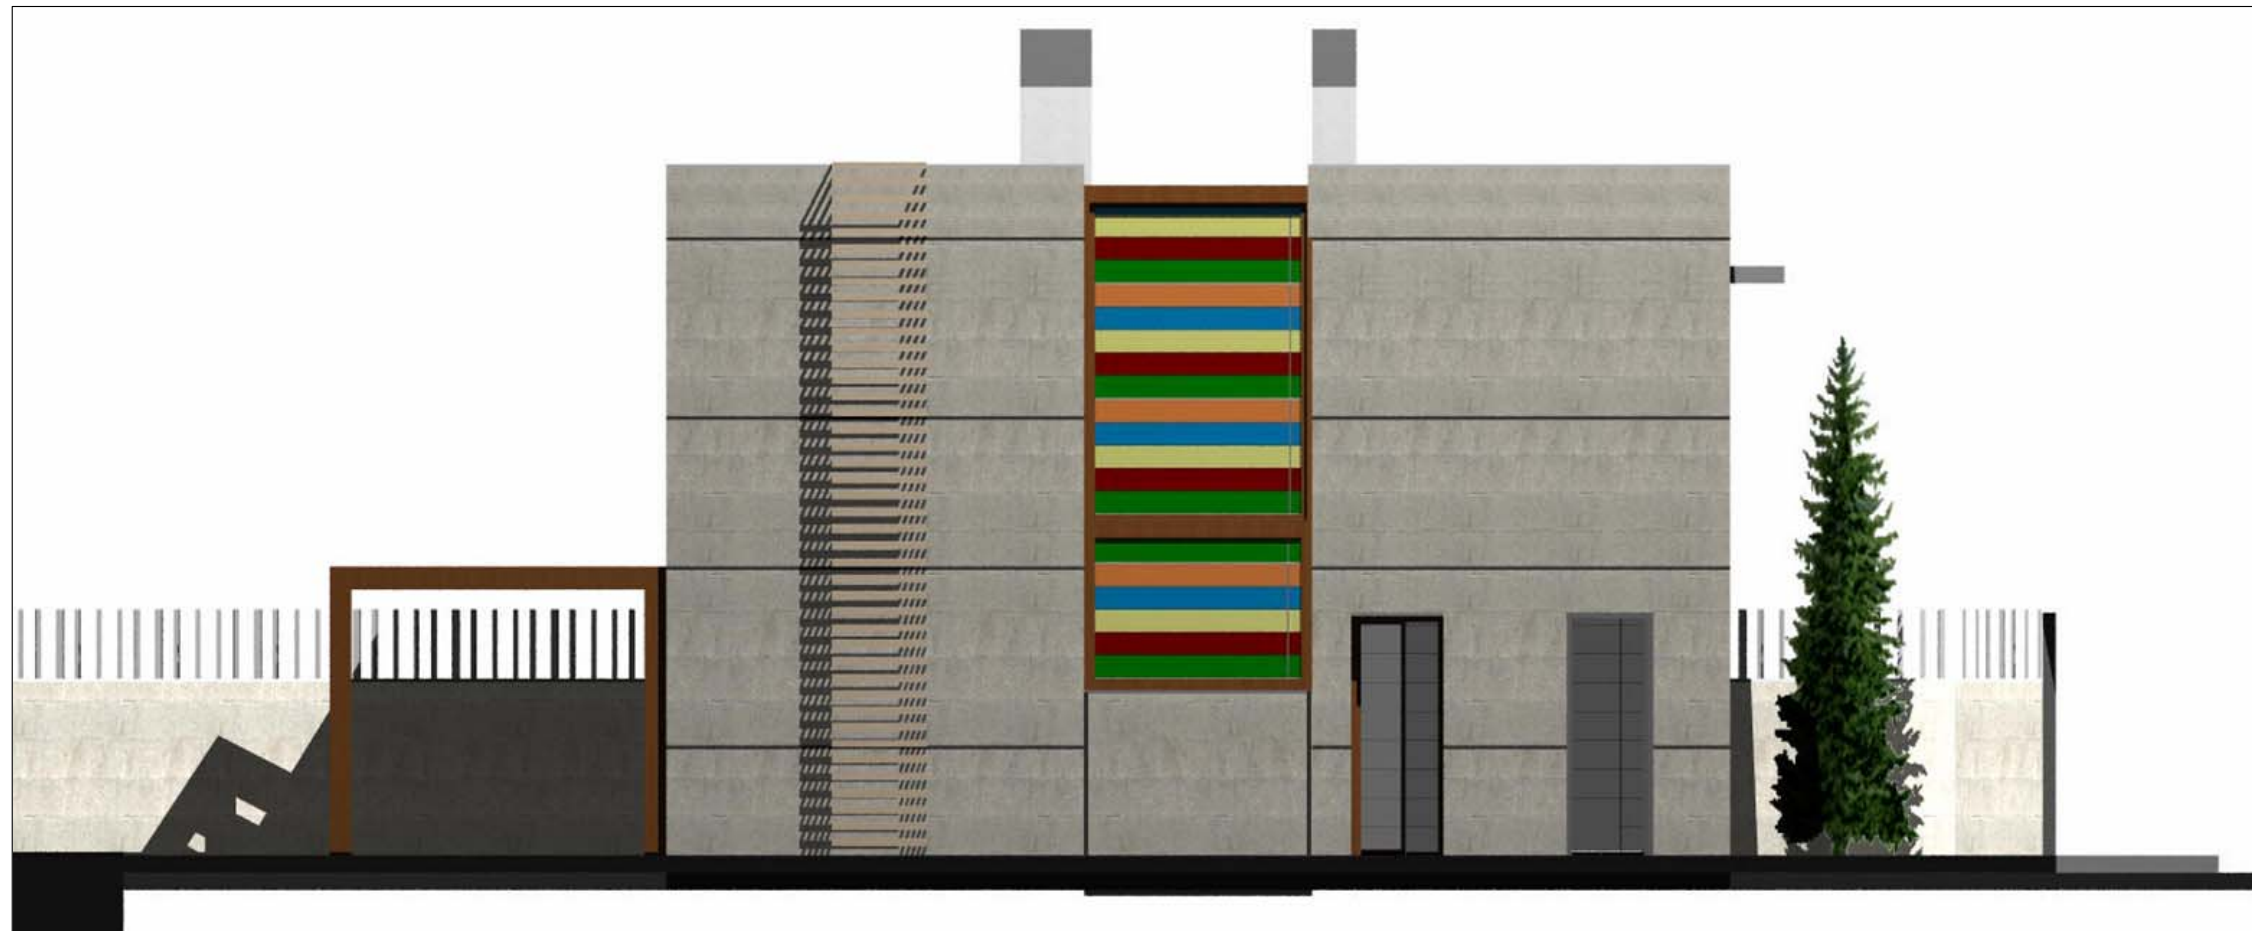

ALZADO ZONA APARCAMIENTO (ORIENTACION NOR-OESTE)

PROYECTO DE: **EJECUCION DE VIVIENDA UNIFAMILIAR** FECHA: JUNIO-2008 ESCALA: 1:50

PROMOTOR: DÑA. MARIA BARCHEGUREN BLASCO VISADO:

EMPLAZAMIENTO: C\ SEGUNDA Nº 2 - CUARTE DE HUERVA


PLANO: ALZADOS-2

NUMERO:

ARQUITECTO: J.LOPEZ MARCO

22



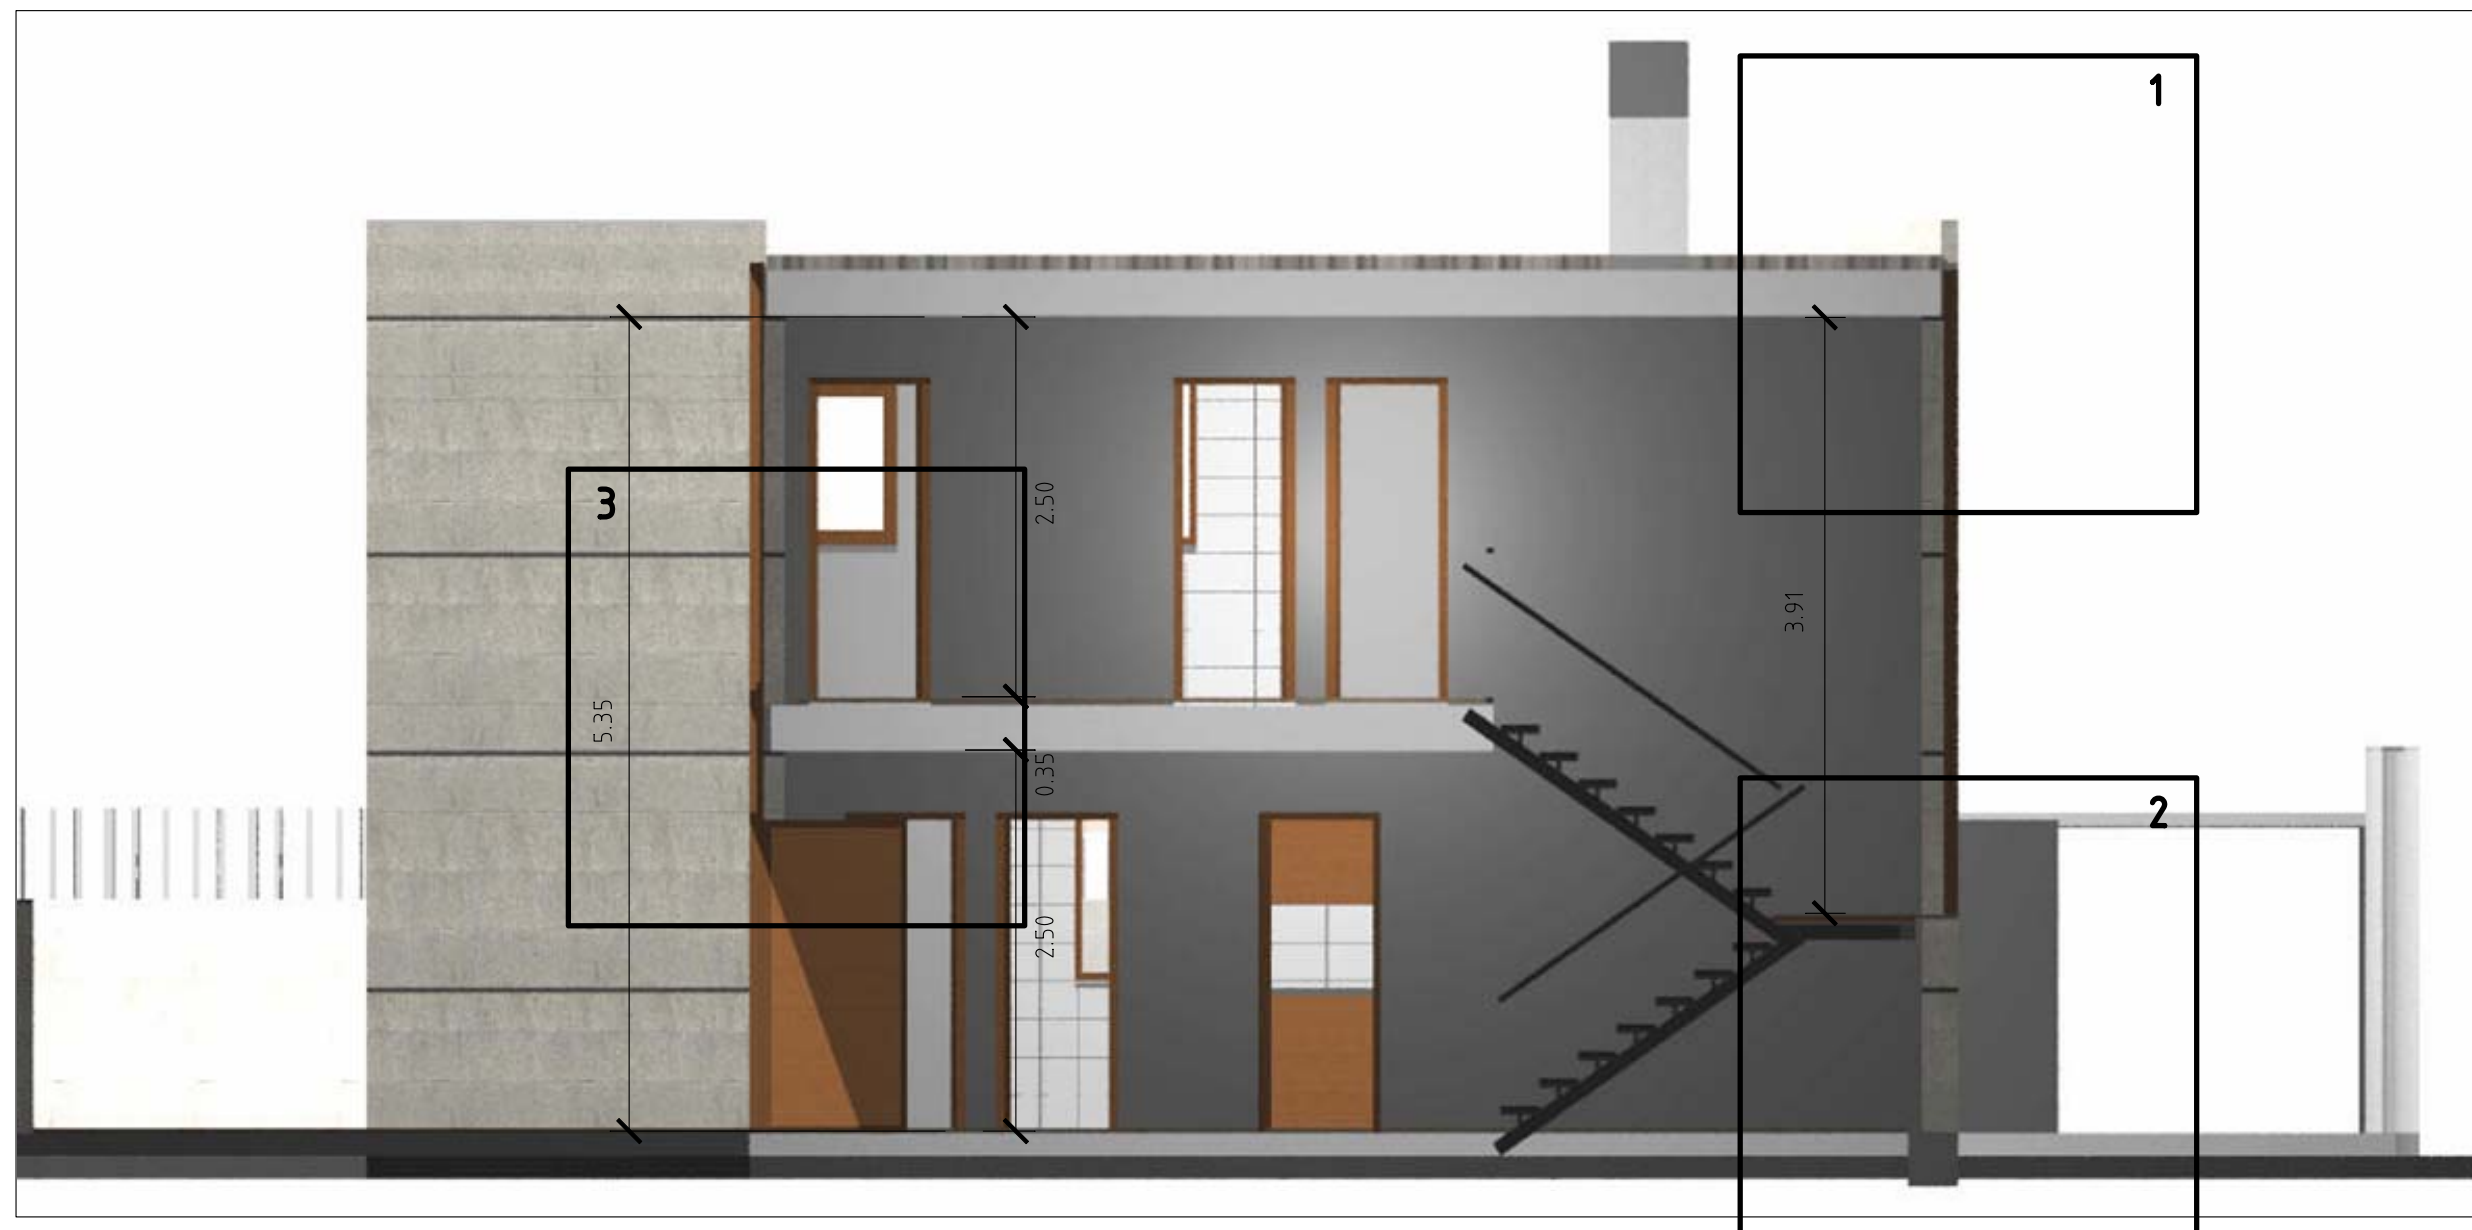

SECCION POR ESCALERA

PROYECTO DE: **EJECUCION DE VIVIENDA UNIFAMILIAR** FECHA: JUNIO-2008 ESCALA: 1:50

PROMOTOR: DÑA. MARIA BARCHEGUREN BLASCO VISADO:

EMPLAZAMIENTO: C\ SEGUNDA Nº 2 - CUARTE DE HUERVA


PLANO: SECCION POR ESCALERA

ARQUITECTO: J.LOPEZ MARCO

NUMERO:

23



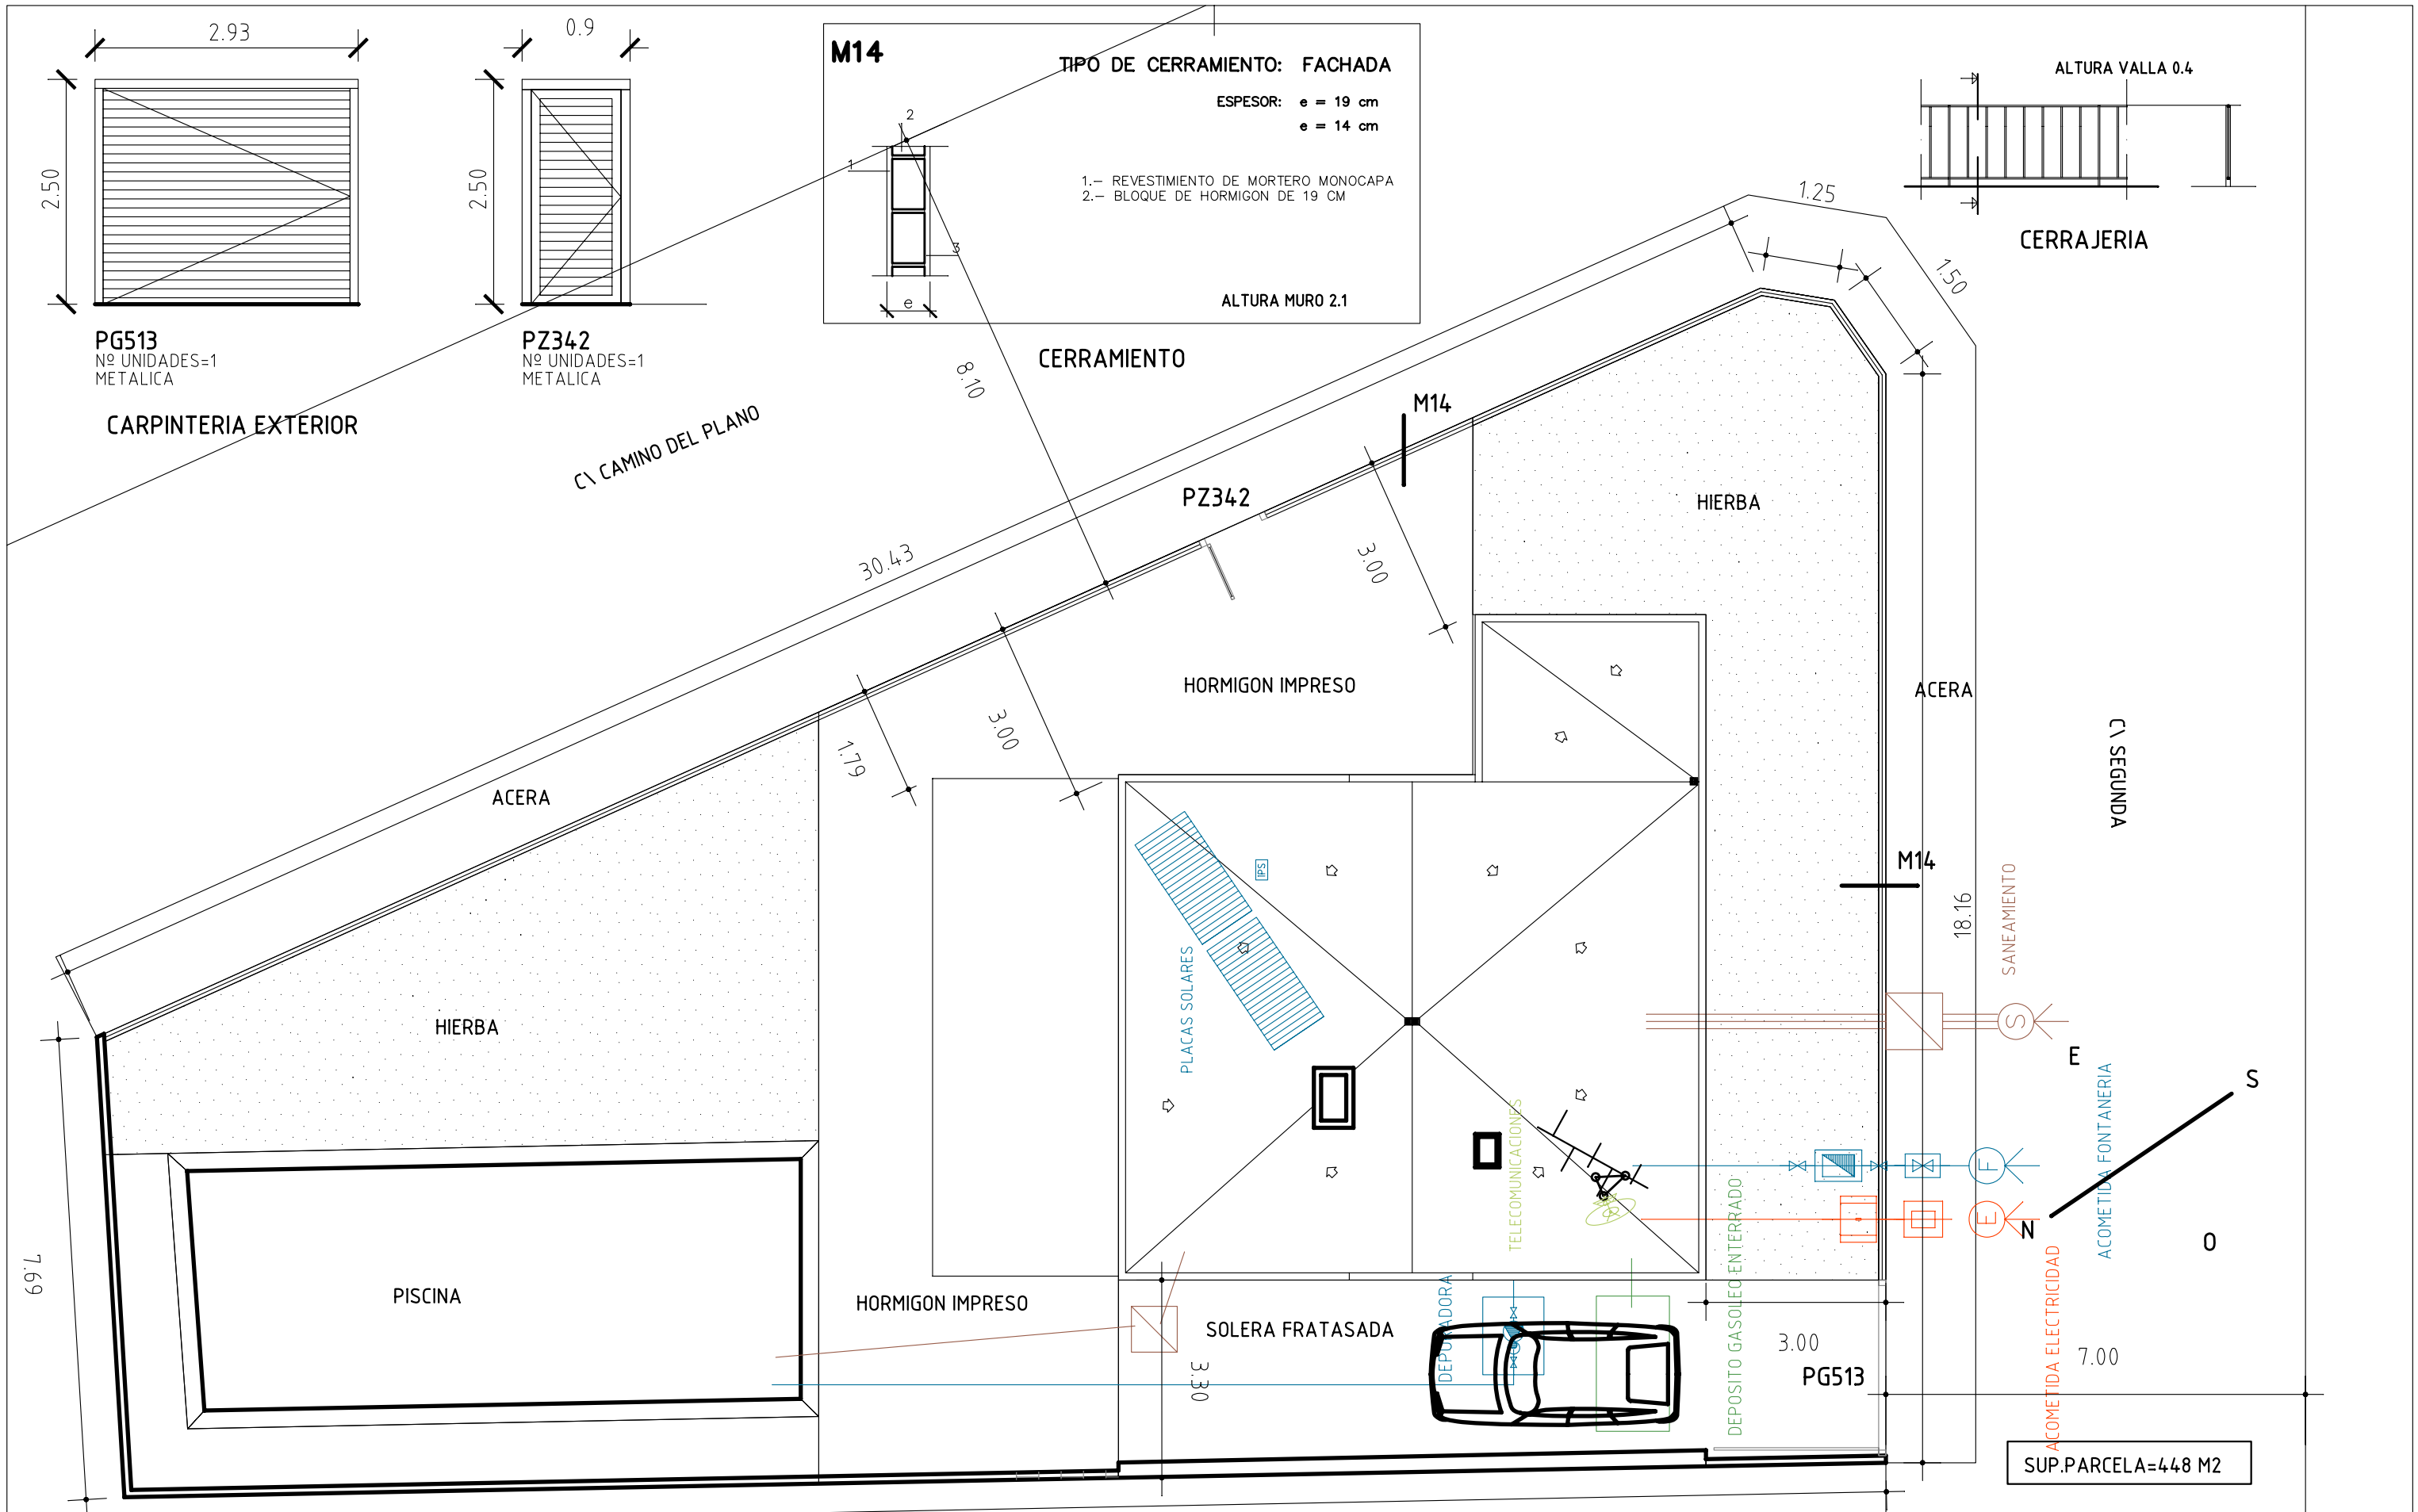

PROYECTO DE:
PROMOTOR:
EMPLAZAMIENTO:
PLANO:
ARQUITECTO:

EJECUCION DE VIVIENDA UNIFAMILIAR
DÑA. MARIA BARCHEGUREN BLASCO
C\ SEGUNDA Nº 2 - CUARTE DE HUERVA (ZARAGOZA)
URBANIZACION

FECHA: JUNIO-2009
NUMERO:
J.LOPEZ MARCO

ESCALA: 1:100
DEMARCACION DE ZARAGOZA
7- JUL -2009
VISADO
NºExp:2007-032967-400 NºDoc:2009-014741