


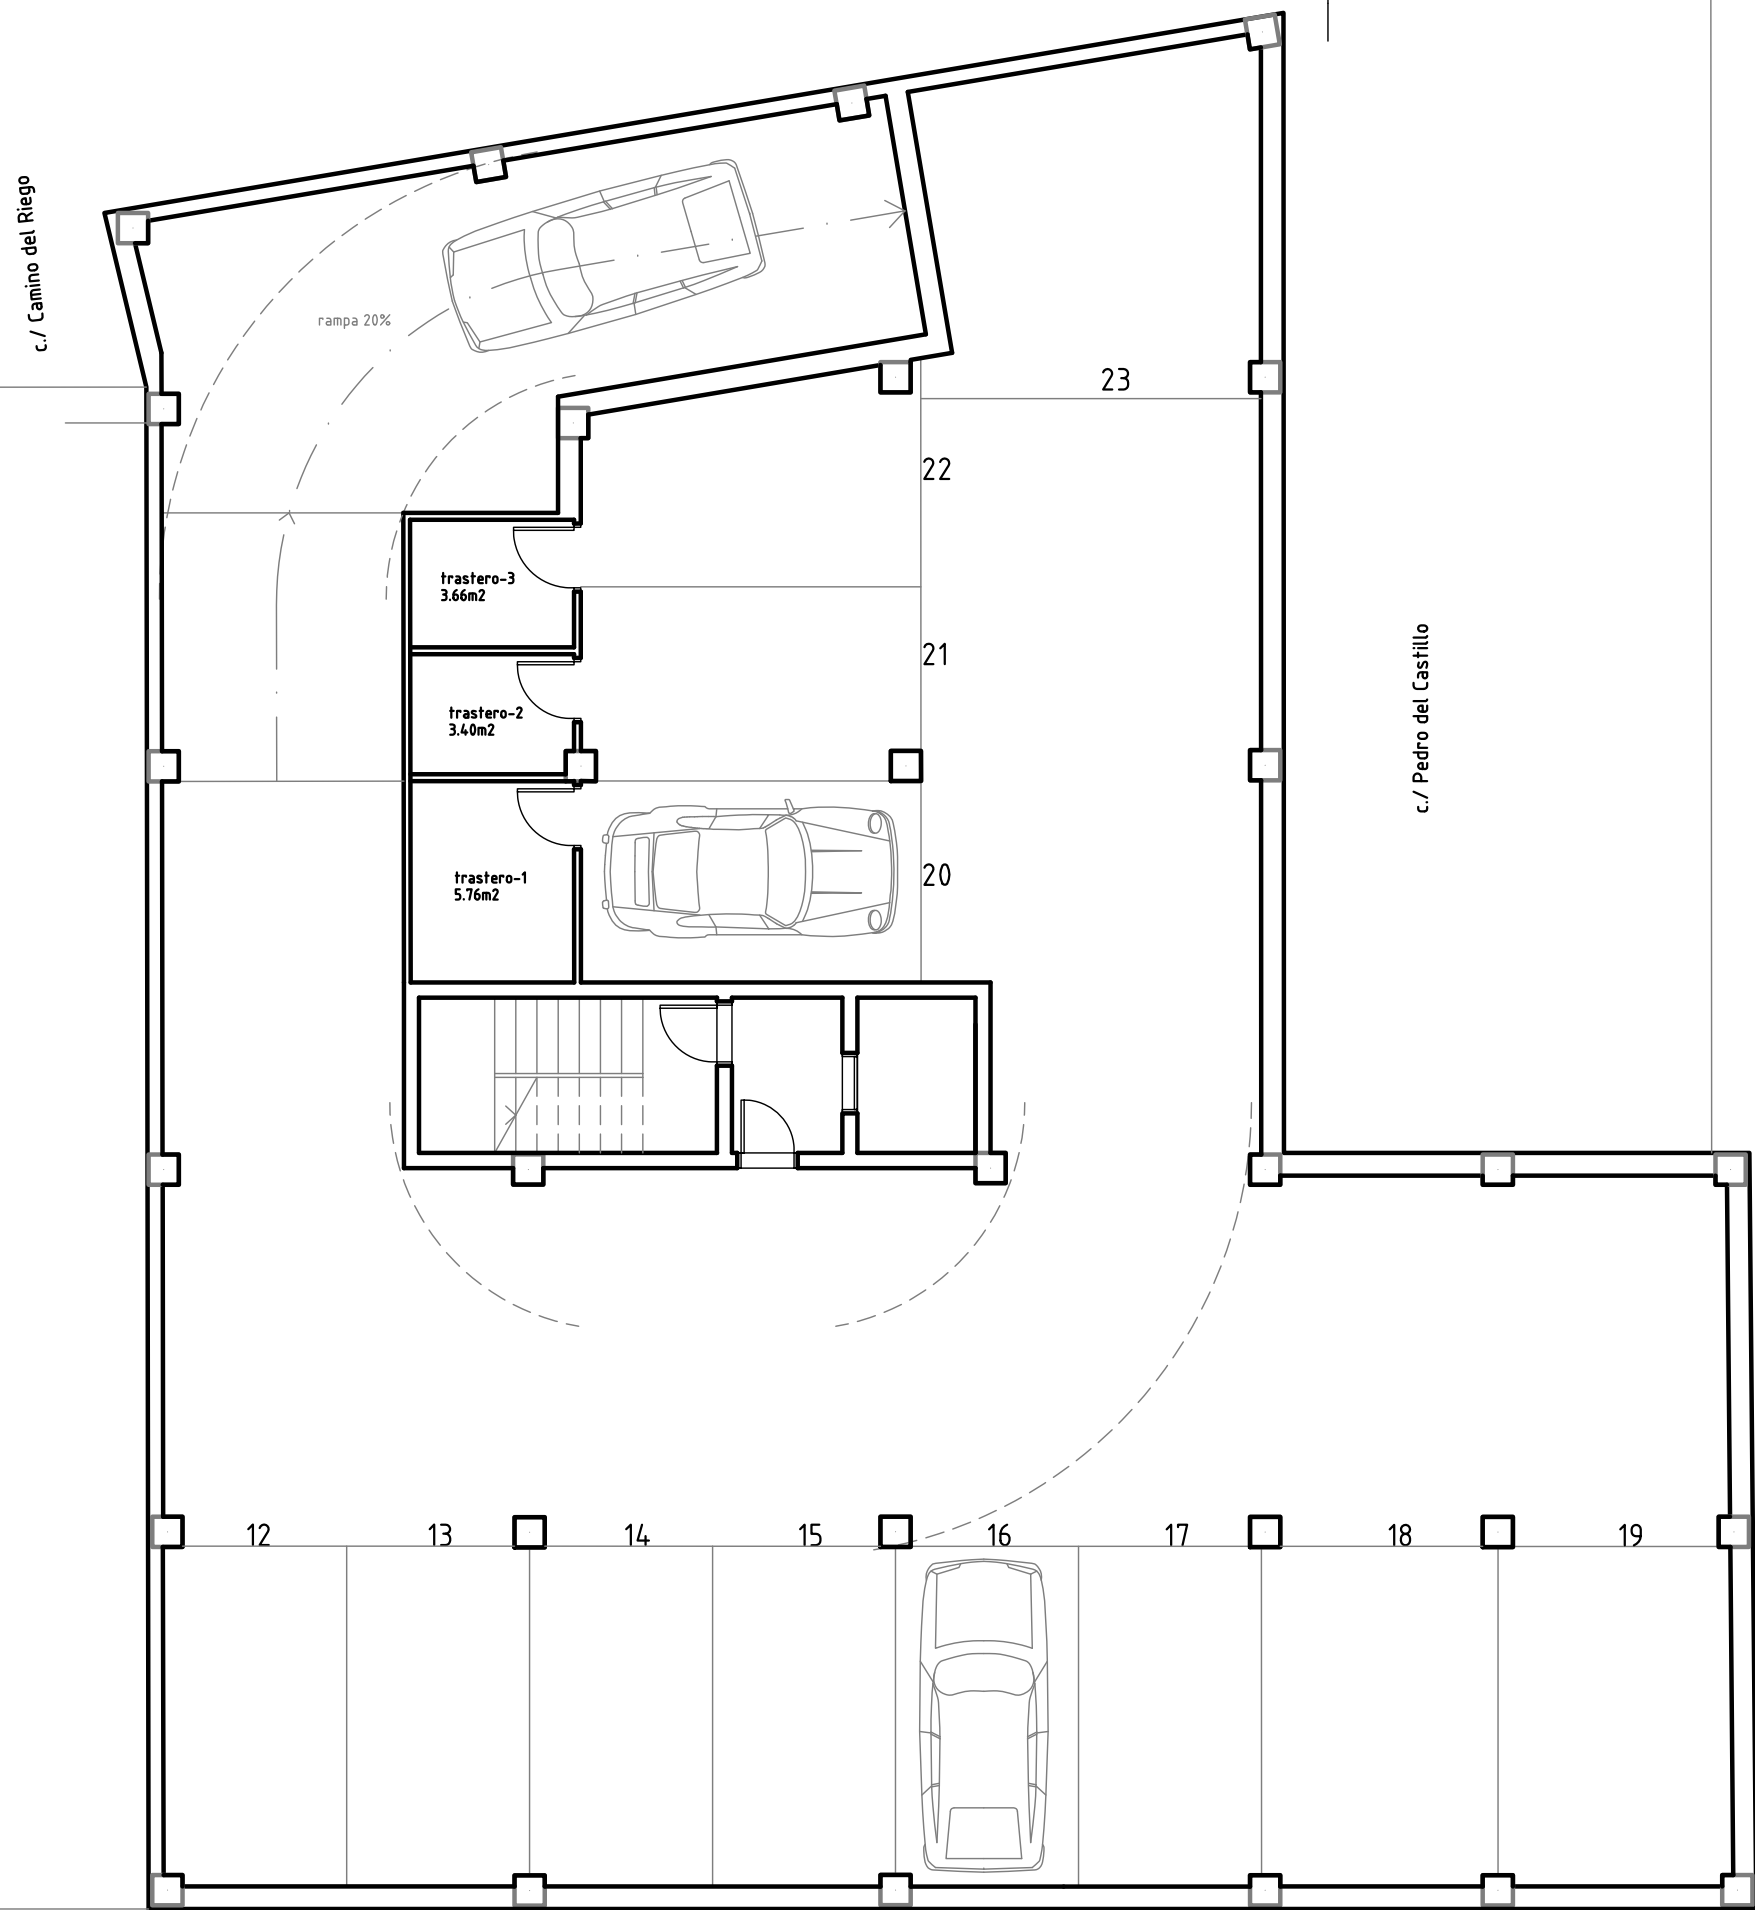

superficie construida planta sótano-2=420.60m2

Av./ Cesareo Alierta

Proyecto basico y de ejecución de edificio para 21 viviendas


promotor: Roberto Pastor Val
emplazamiento: Av./ Cesareo Alierta nº 69
arquitecto: Jesús López Marco

fecha: octubre-2021

escala: 1:100

plano: distribucion y superficies
poblacion: planta sótano -2
Zaragoza

numero: 02

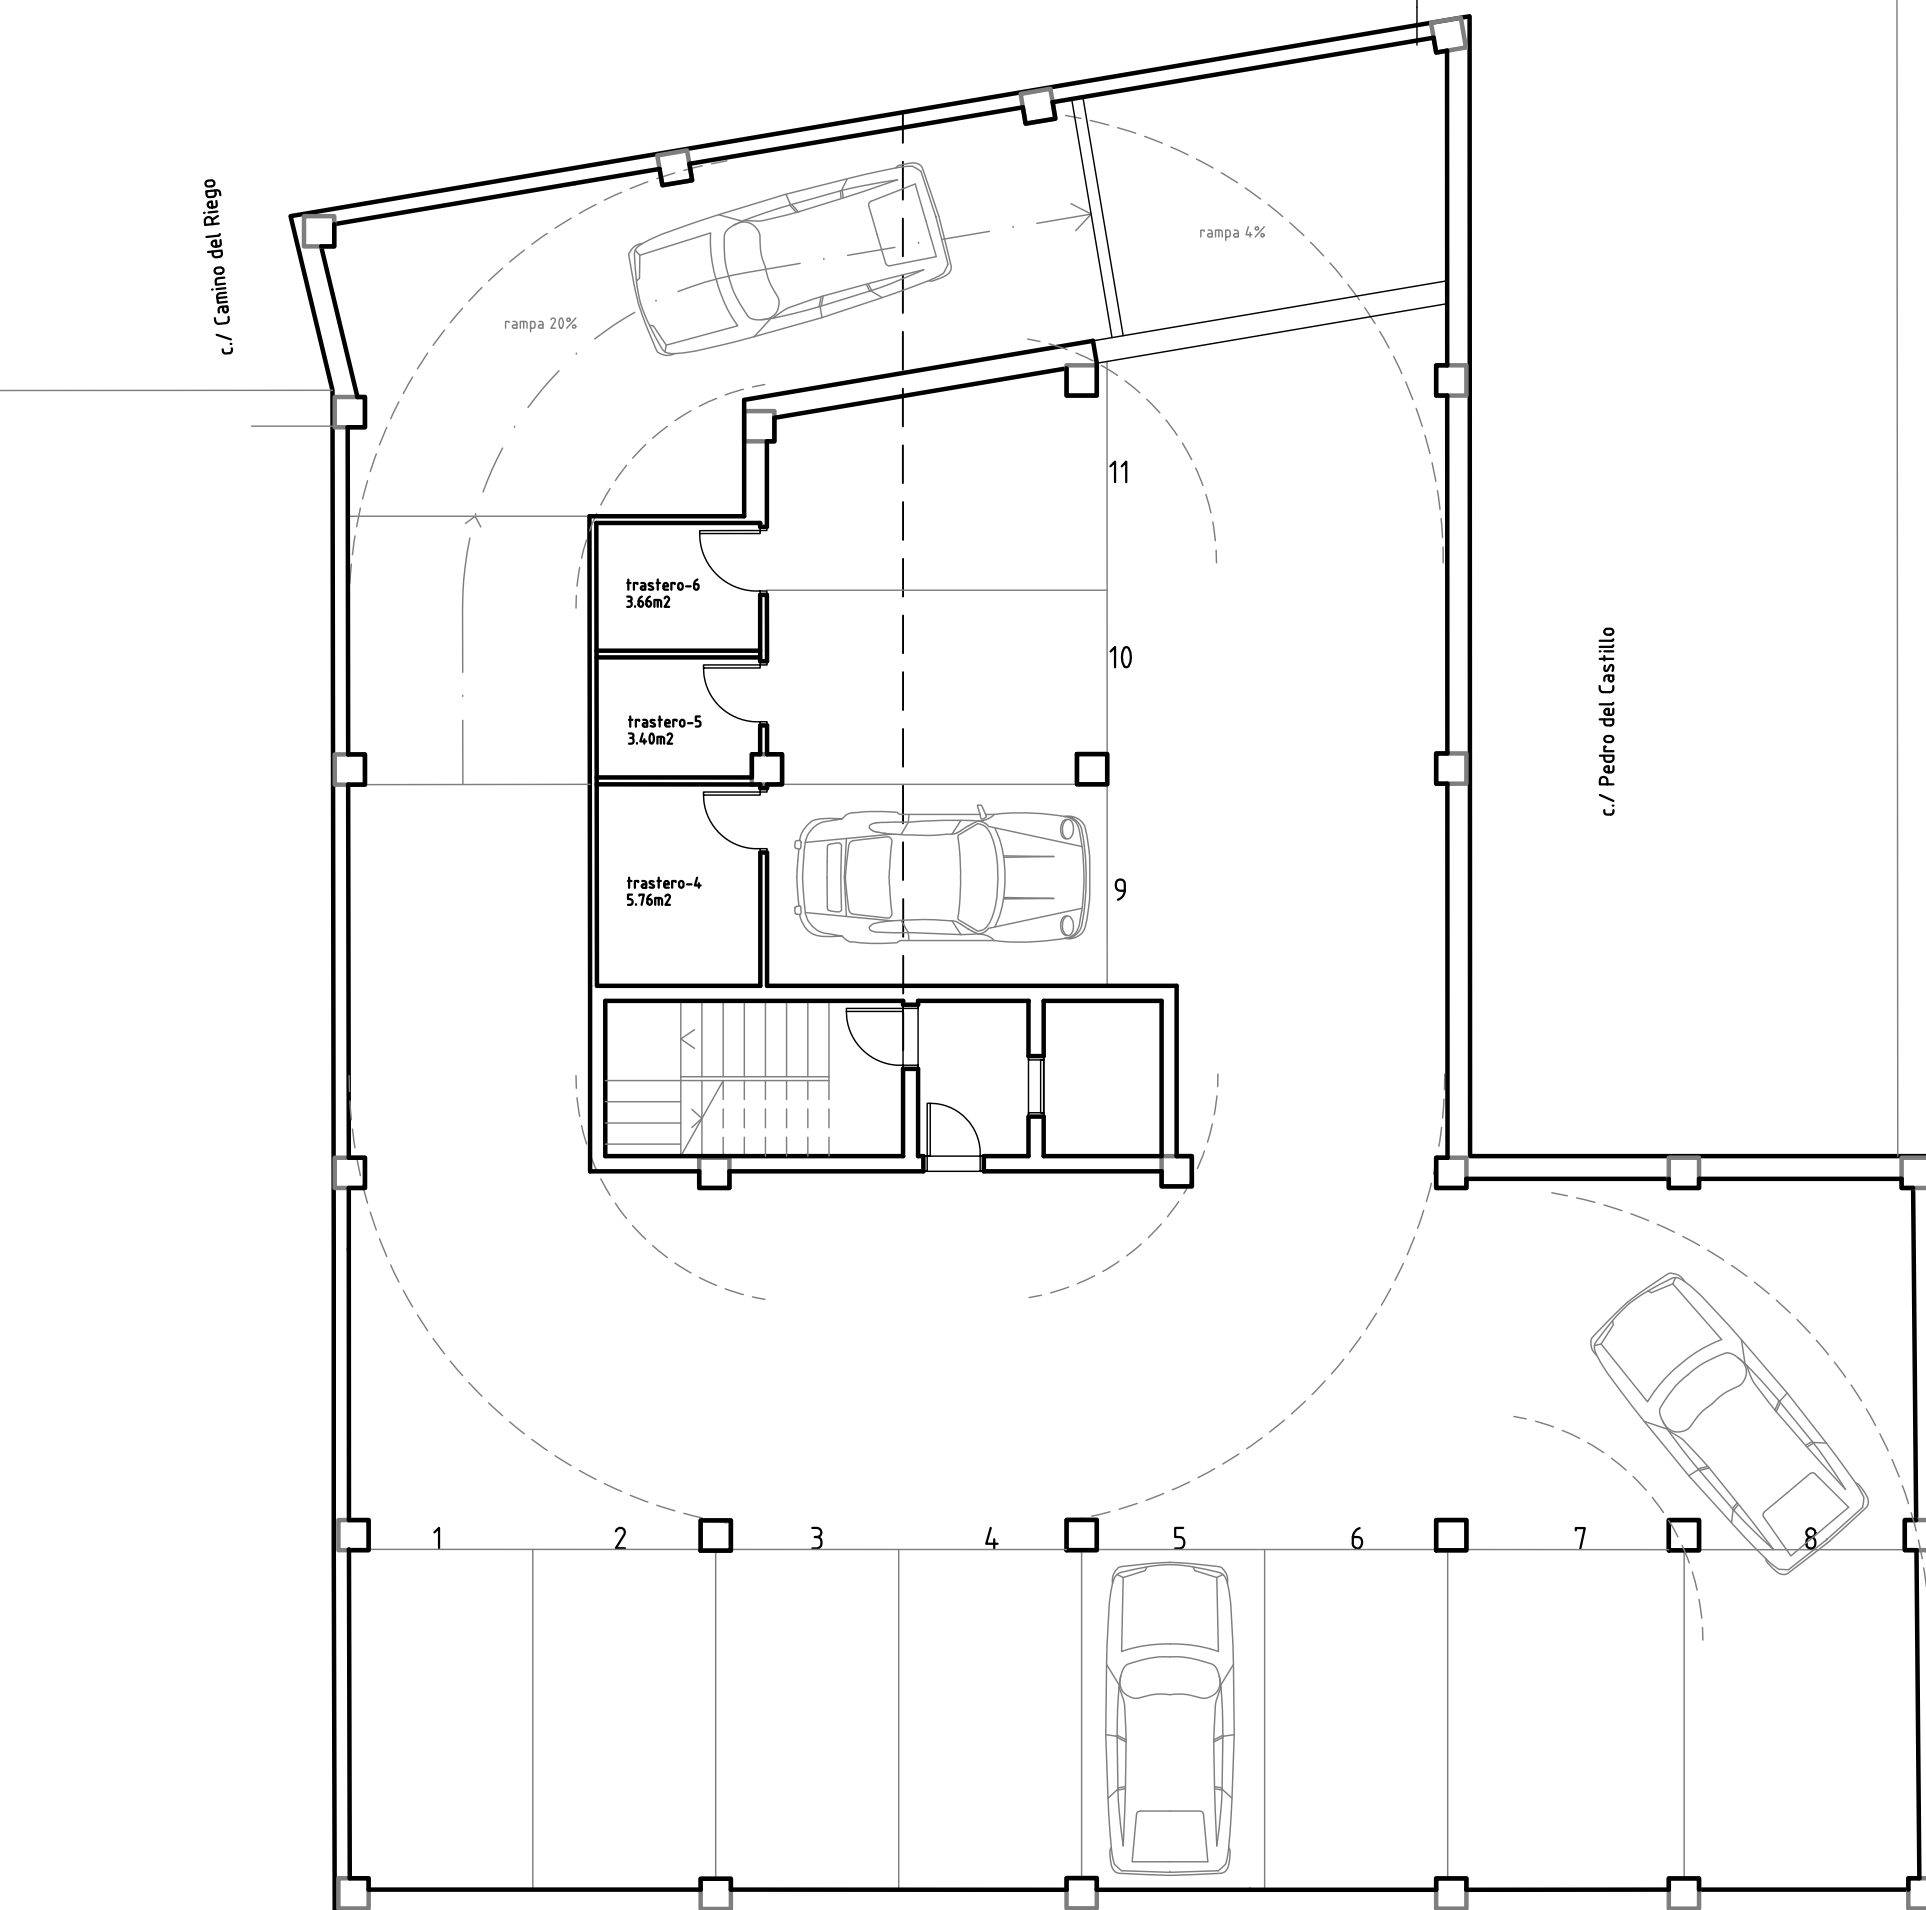

superficie construida planta sótano-1 =420.60m2

Av./ Cesareo Alierta

Proyecto basico y de ejecución de edificio para 21 viviendas


promotor: Roberto Pastor Val
emplazamiento: Av./ Cesareo Alierta nº 69
arquitecto: Jesús López Marco

fecha: octubre-2021


escala: 1:100

plano: distribucion y superficies
planta sótano -1
poblacion: Zaragoza

numero: 03

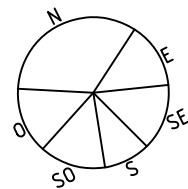

c./ Camino del Riego

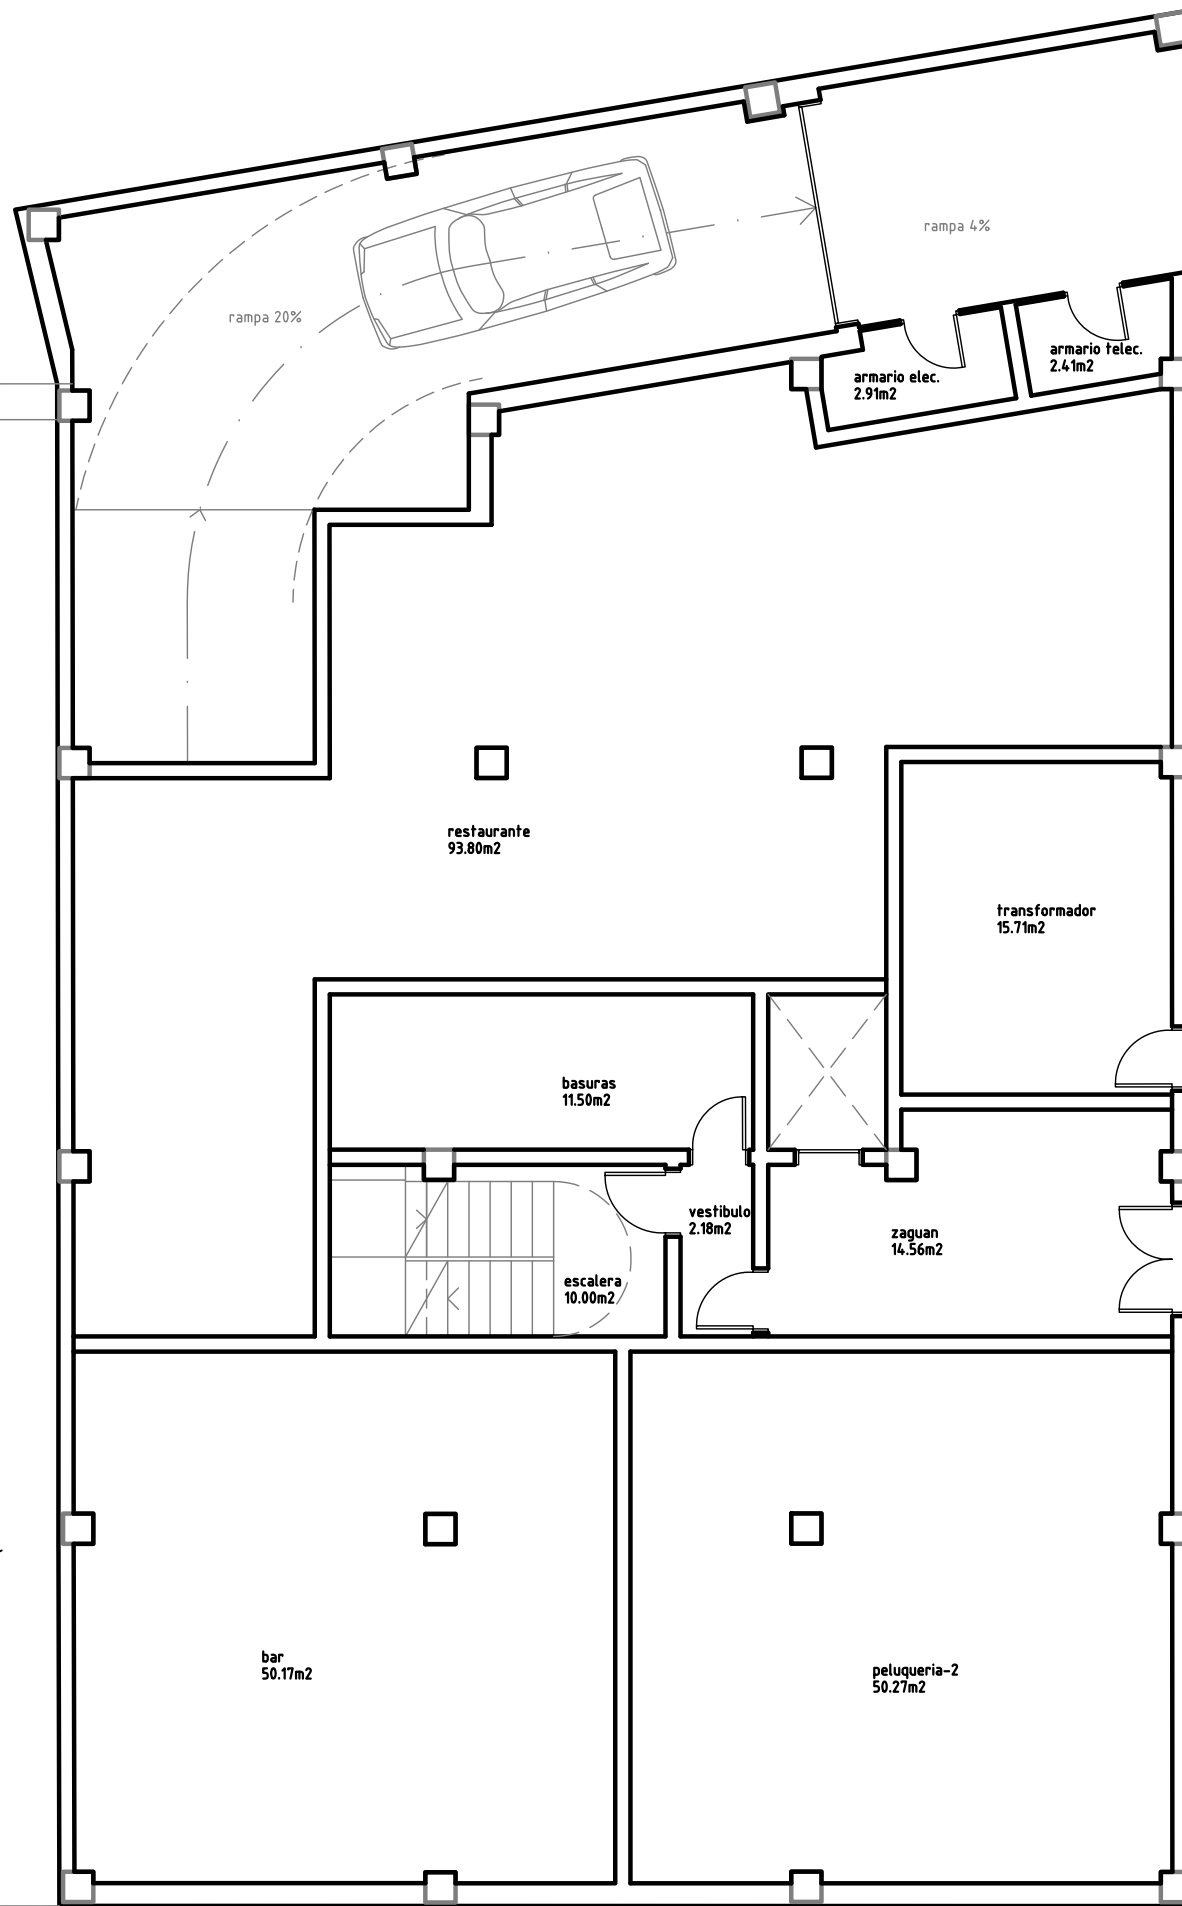

c./ Pedro del Castillo

superficie construida planta baja=342.32m²

Av./ Cesareo Alierta

Proyecto basico y de ejecución de edificio para 21 viviendas

promotor: Roberto Pastor Val
emplazamiento: Av./ Cesareo Alierta nº 69
arquitecto: Jesús López Marco

fecha: octubre-2021

escala: 1:100

plano: distribucion y superficies
poblacion: planta baja
Zaragoza

numero: 04

c./ Camino del Riego



c./ Pedro del Castillo

superficie útil planta primera=199.56m²
superficie construida planta primera=258.64m²


Av./ Cesareo Alierta

**Proyecto basico y de ejecución
de edificio para 21 viviendas**
promotor: Roberto Pastor Val
emplazamiento: Av./ Cesareo Alierta nº 69
arquitecto: Jesús López Marco

fecha: octubre-2021 escala: 1:100
plano: distribucion y superficies
poblacion: planta primera
Zaragoza numero: **05**

c./ Camino del Riego

c./ Pedro del Castillo

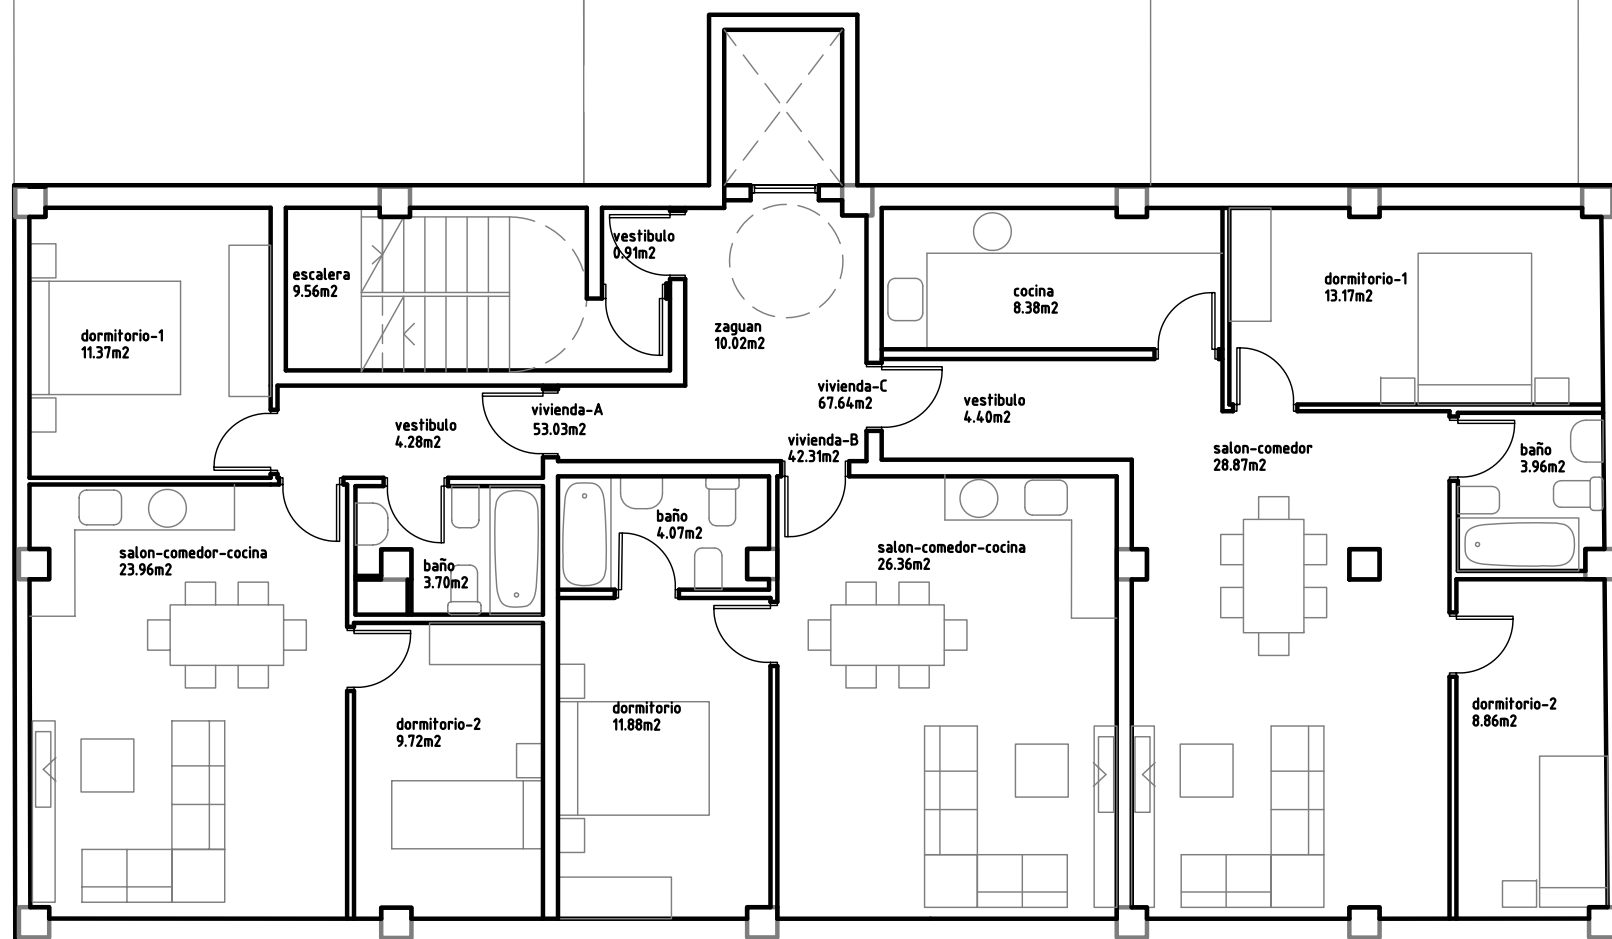

superficie construida total planta tipo=212.32m²

Av./ Cesareo Alierta

Proyecto basico y de ejecución de edificio para 21 viviendas


promotor: Roberto Pastor Val
emplazamiento: Av./ Cesareo Alierta nº 69
arquitecto: Jesús López Marco

fecha: octubre-2021

escala: 1:100

plano: distribucion y superficies
plantas 2 a 7
poblacion: Zaragoza

numero: 06

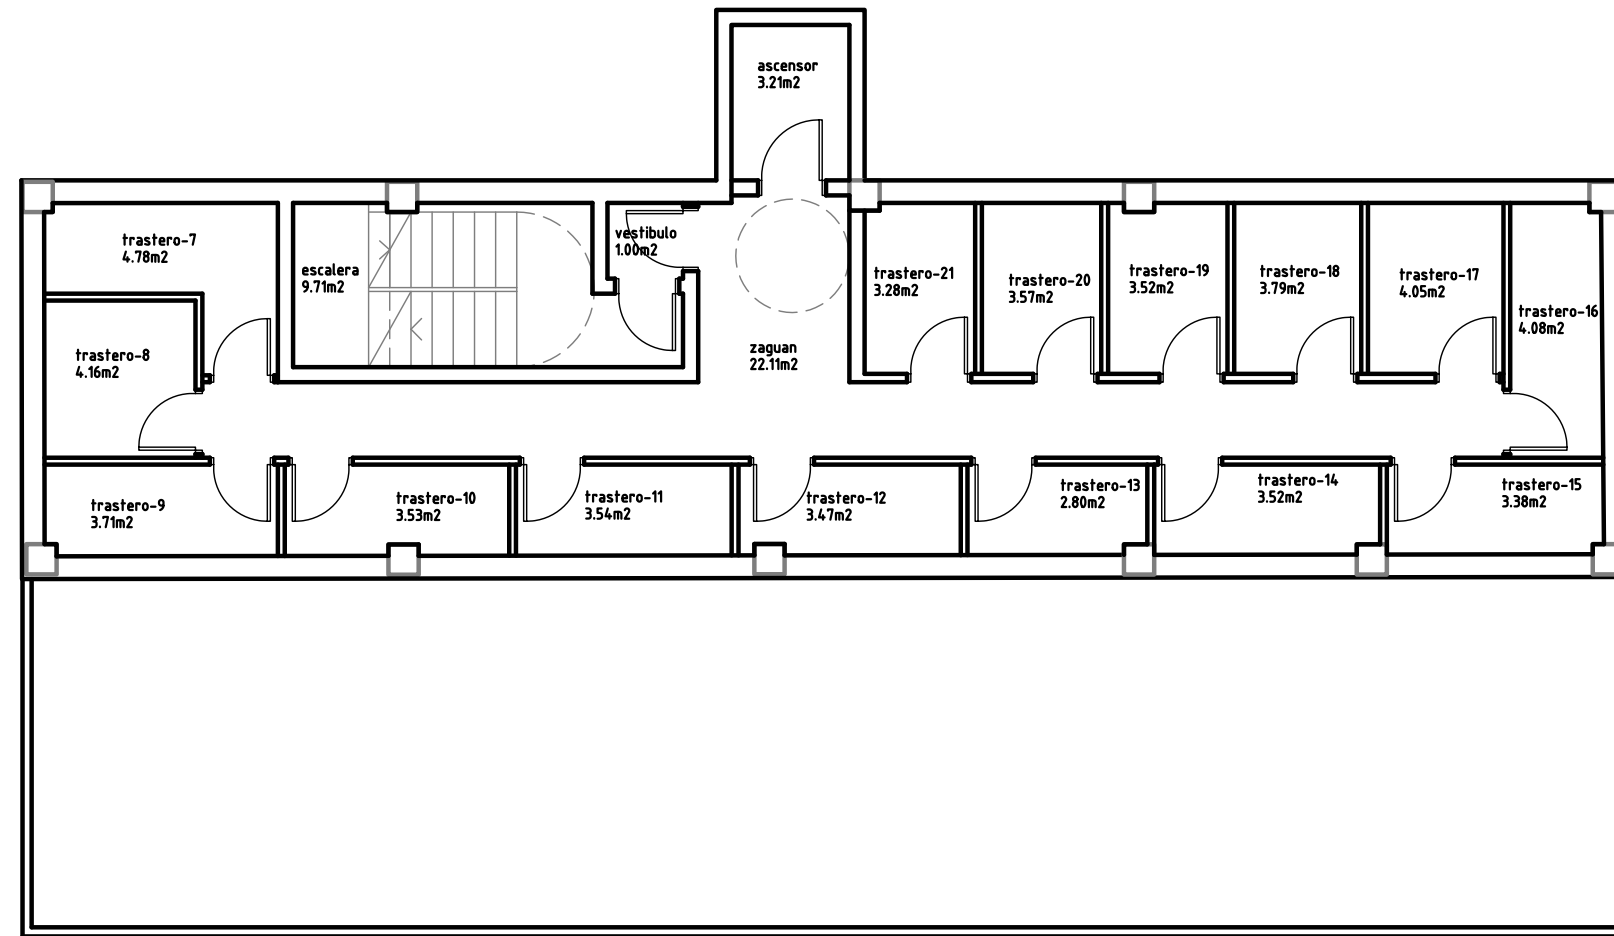

superficie edificada total=1.874,91 m2-edificabilidad total permitida=1.879,31 m2

Proyecto basico y de ejecución de edificio para 21 viviendas

promotor: Roberto Pastor Val
emplazamiento: Av./ Cesareo Alierta nº 69
arquitecto: Jesús López Marco

fecha: octubre-2021

escala: 1:100

plano: distribucion y superficies
poblacion: planta atico
Zaragoza

numero: 07