


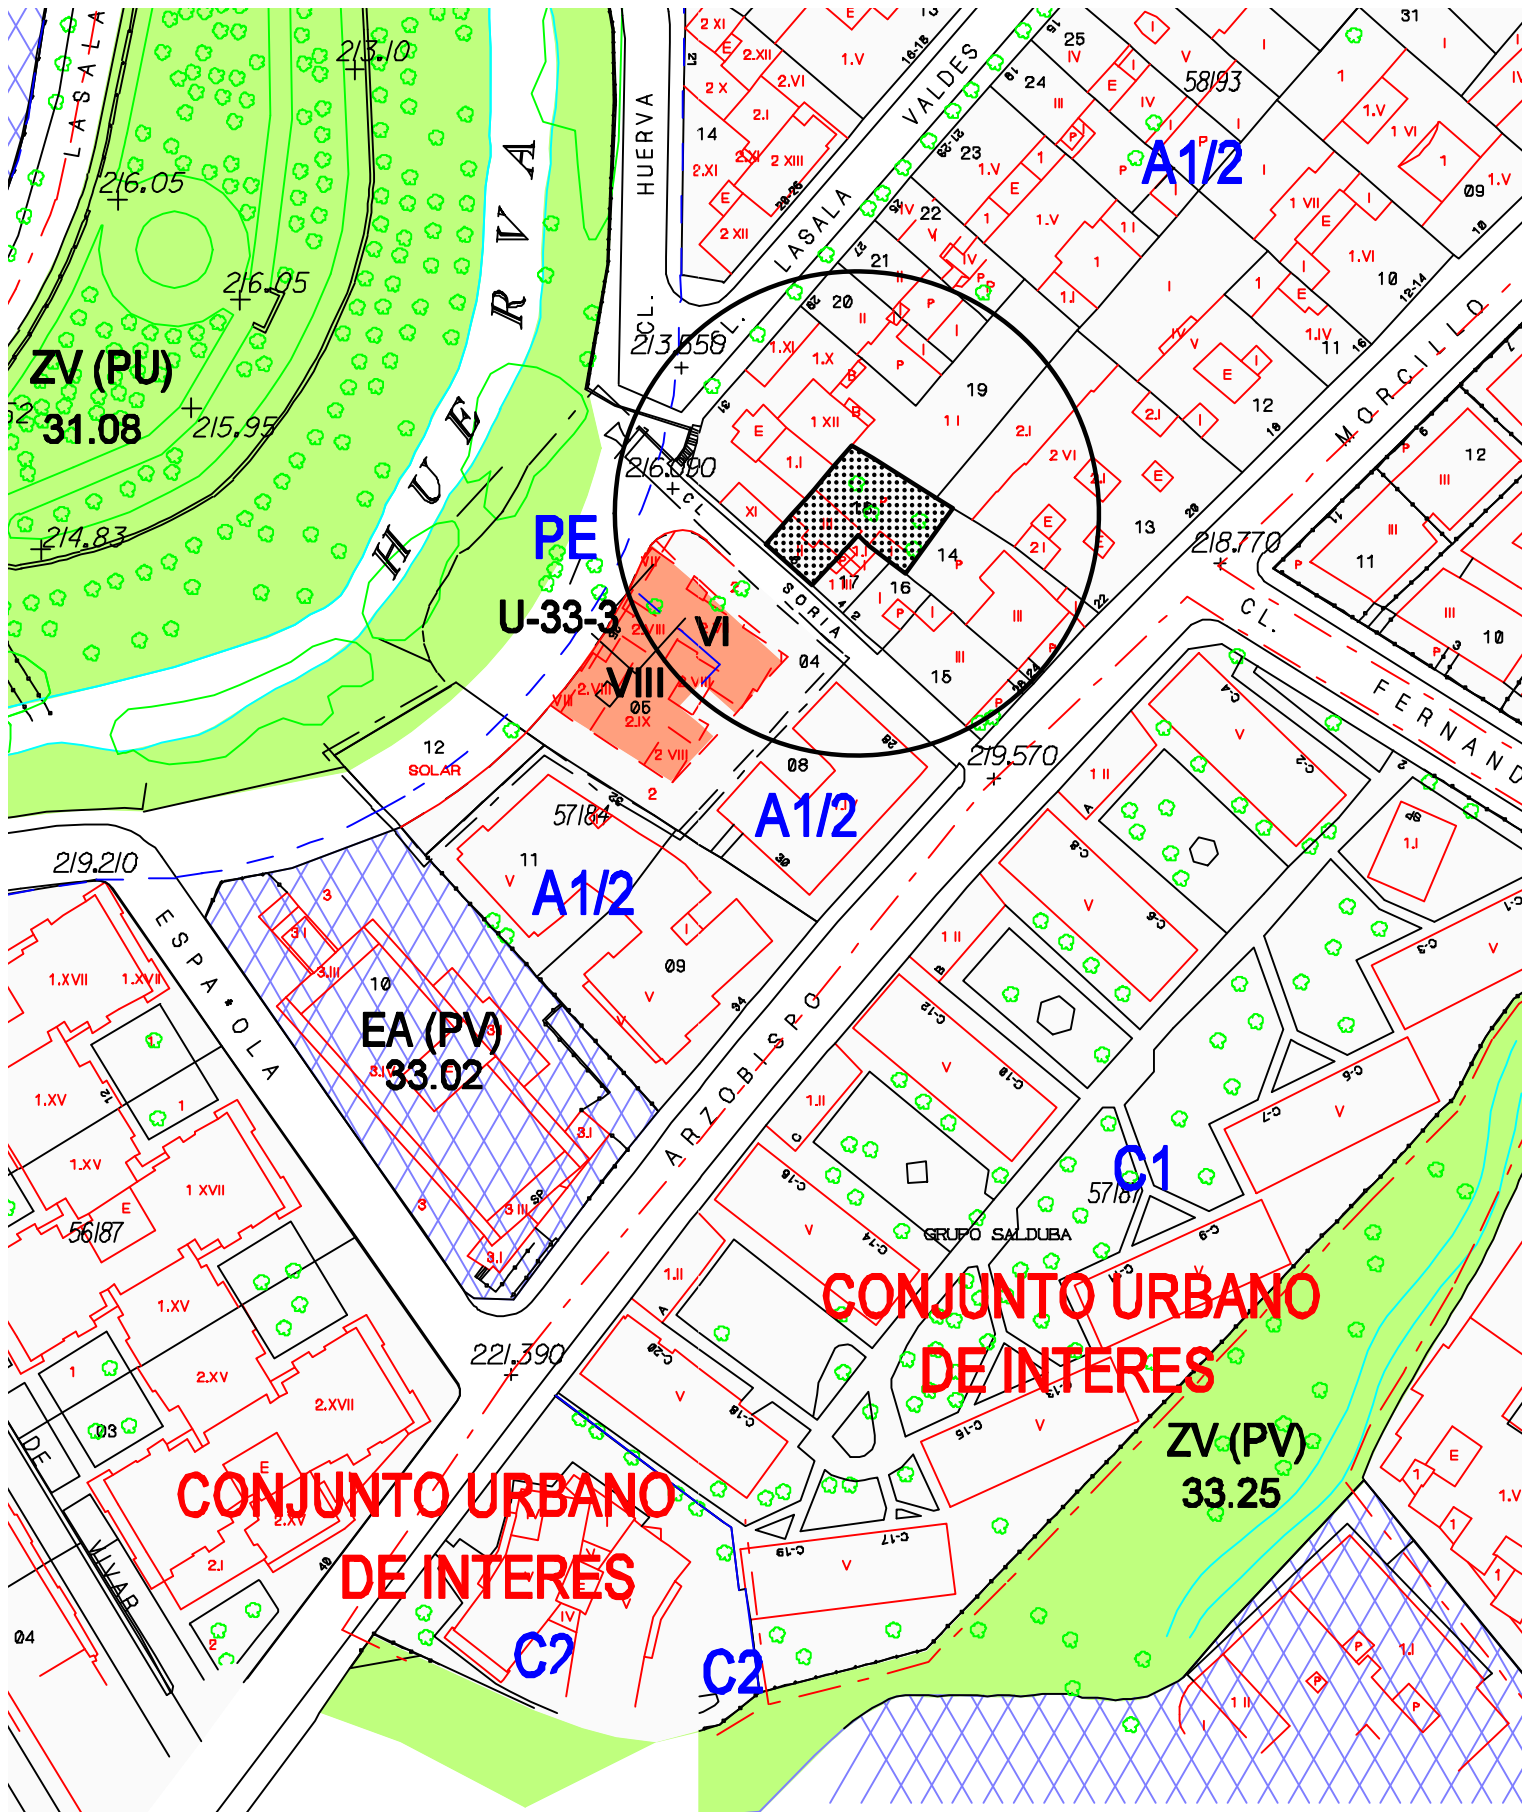

ESTUDIOS PREVIOS DE SOLAR PARA EDIFICIO DE VIVIENDAS CON GARAJE

FECHA: JUNIO-2017


ESCALA: 1:1000

PROMOTOR: RETOCASA INMOBILIARIA
EMPLAZAMIENTO: C\ SORIA Nº 6
ARQUITECTO: J.LOPEZ

PLANO: PLANO DE SITUACION
POBLACION: ZARAGOZA

NUMERO:

01

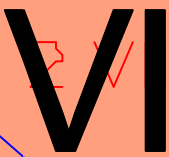


PROMOTOR: RETOCASA INMOBILIARIA
EMPLAZAMIENTO: C\ SORIA Nº 6
ARQUITECTO: J.LOPEZ

PLANO: PLANO DE SITUACION
POBLACION: ZARAGOZA

NUMERO:

02

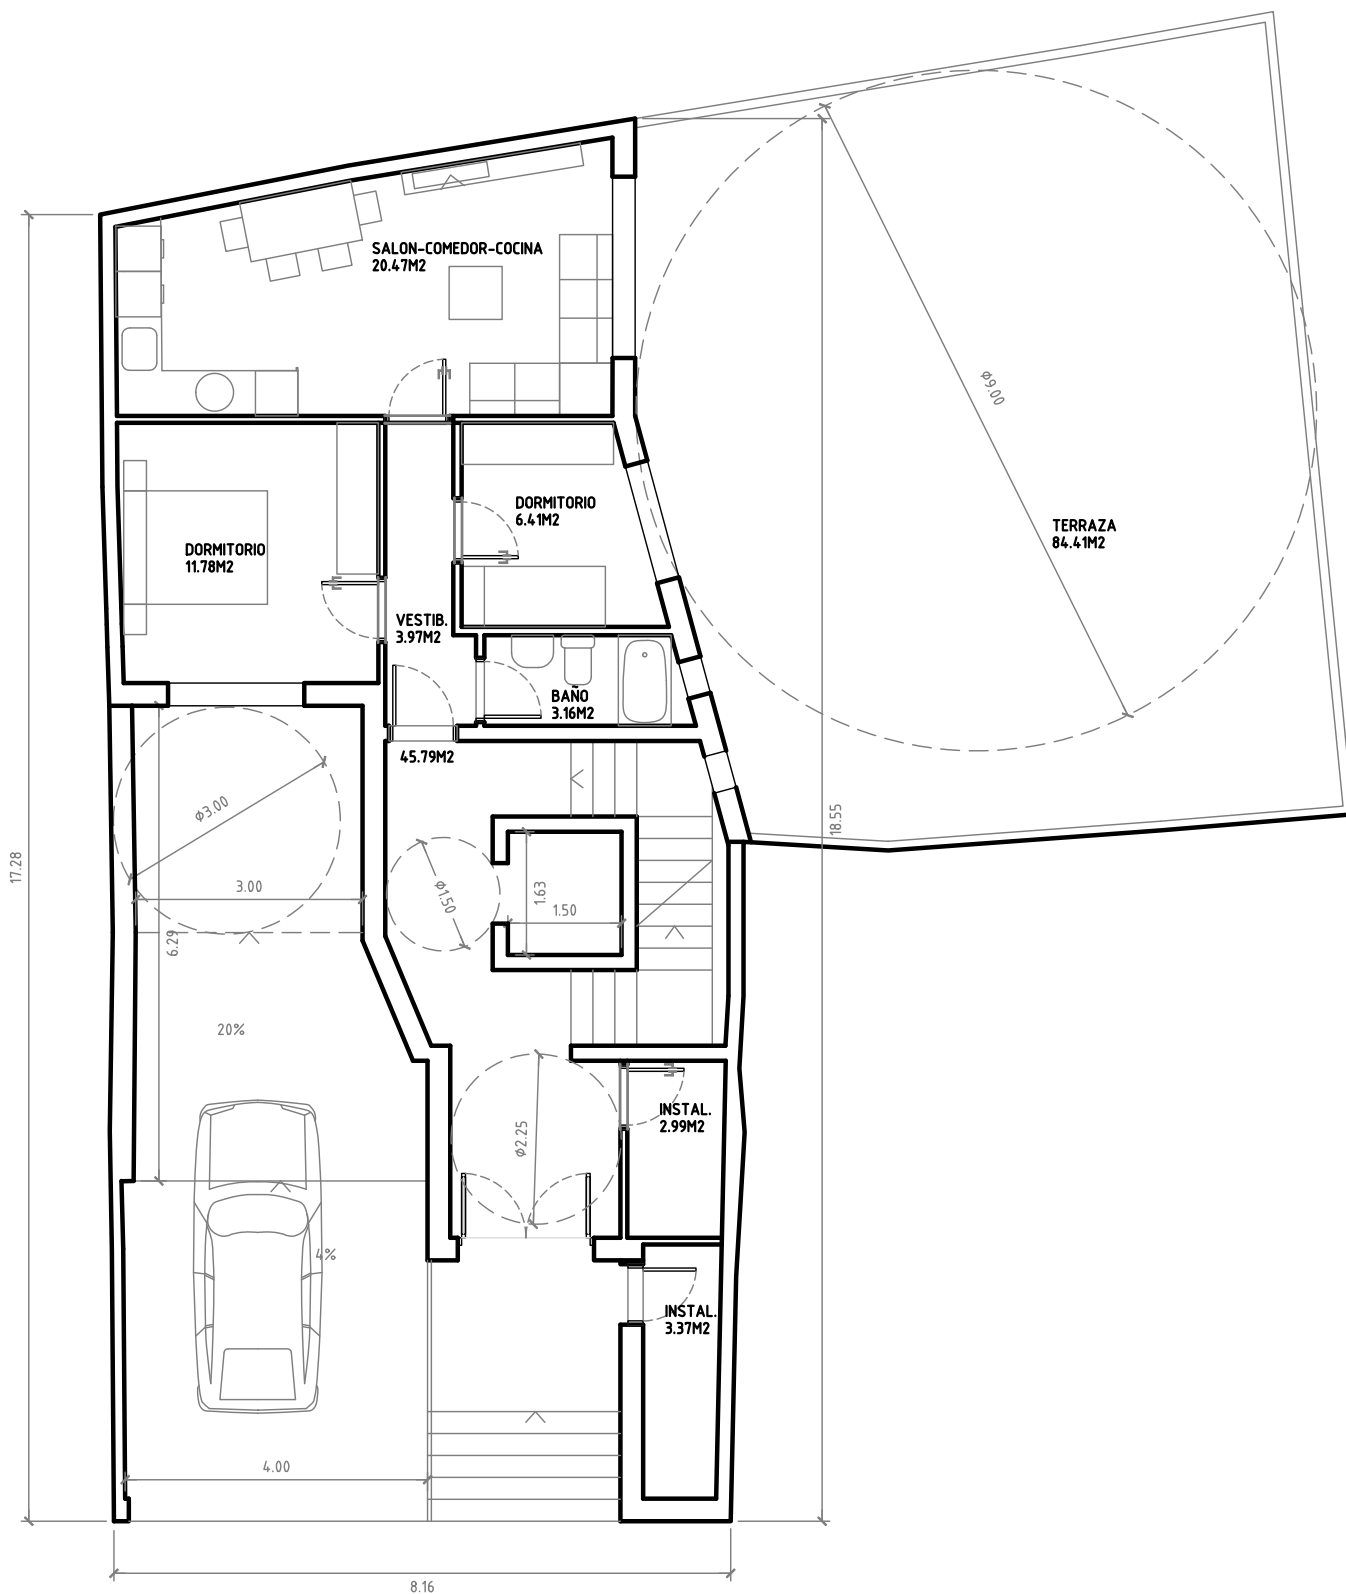

SUPERFICIE CONSTRUIDA PLANTA BAJA=91.14M2

ESTUDIOS PREVIOS DE SOLAR PARA EDIFICIO DE VIVIENDAS CON GARAJE


FECHA: JUNIO-2017

ESCALA: 1:100

PROMOTOR: RETOCASA
EMPLAZAMIENTO: C\ SORIA 6
ARQUITECTO: J.LOPEZ

PLANO: DISTRIBUCION Y SUPERFICIES P.BAJA
POBLACION: ZARAGOZA

NUMERO: 03

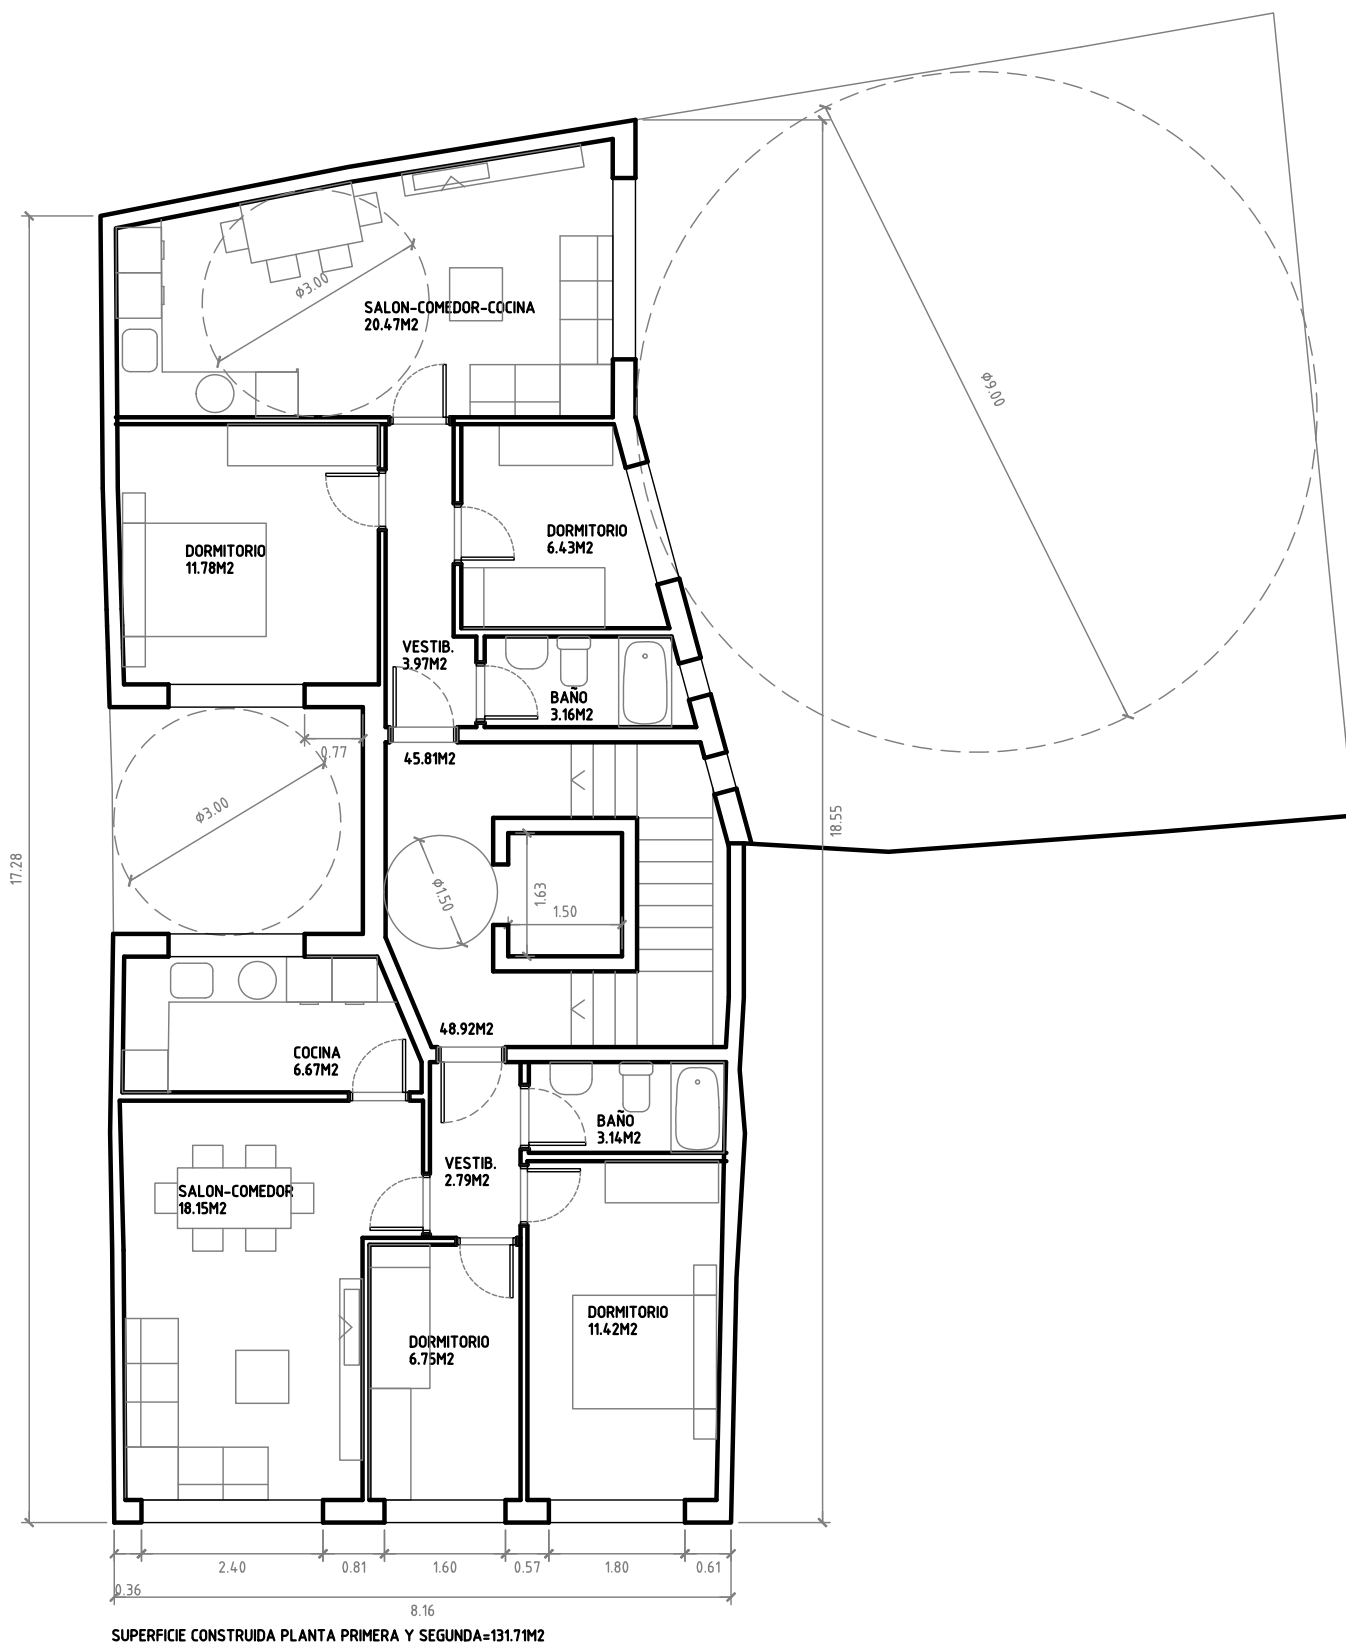

ESTUDIOS PREVIOS DE SOLAR PARA EDIFICIO DE VIVIENDAS CON GARAJE


FECHA: JUNIO-2017

ESCALA: 1:100

PROMOTOR: RETOCASA
EMPLAZAMIENTO: C\ SORIA 6
ARQUITECTO: J.LOPEZ

PLANO: DISTRIB. Y SUPERFICIES PRIMERA Y SEGUNDA
POBLACION: ZARAGOZA

NUMERO: 04

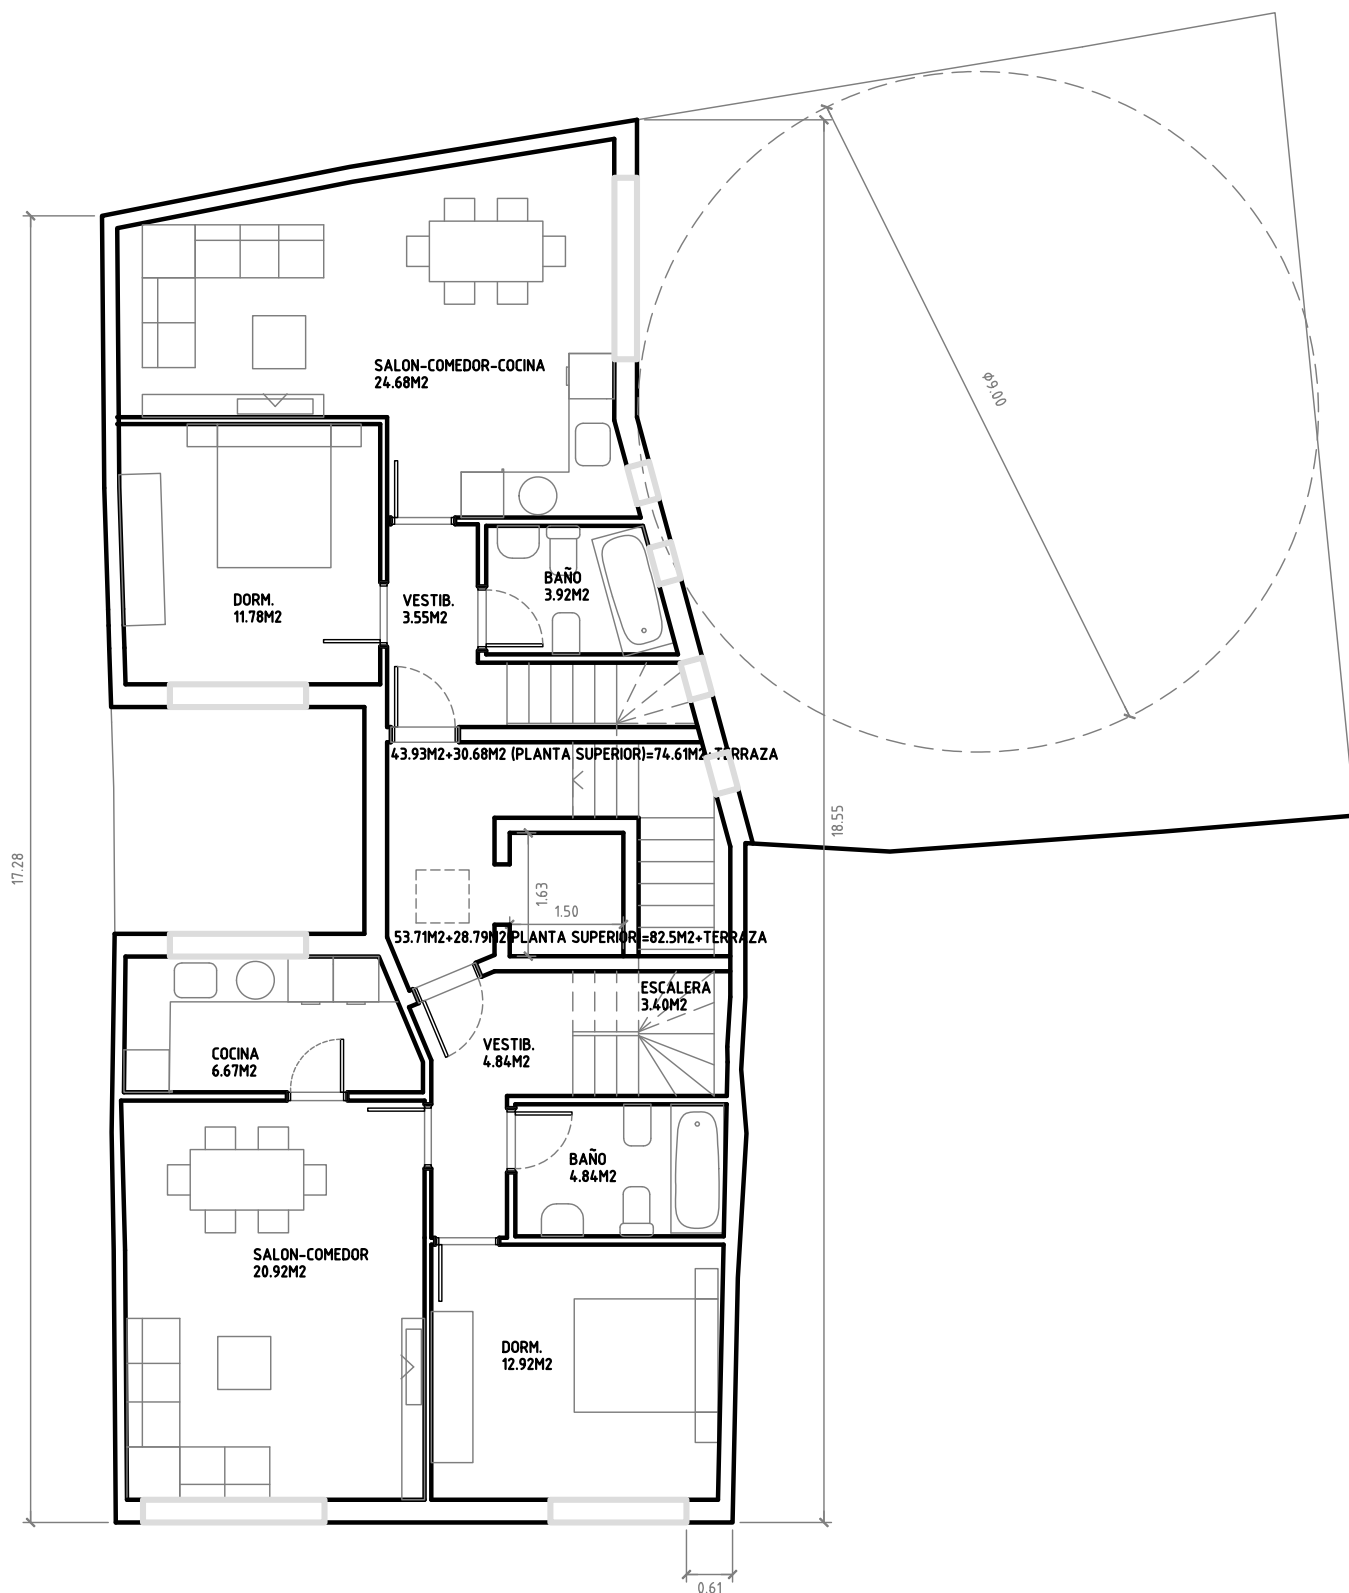

SUPERFICIE CONSTRUIDA TERCERA=131.71M²

ESTUDIOS PREVIOS DE SOLAR PARA EDIFICIO DE VIVIENDAS CON GARAJE


FECHA: JUNIO-2017

ESCALA: 1:100

PROMOTOR: RETOCASA
EMPLAZAMIENTO: C\ SORIA 6
ARQUITECTO: J.LOPEZ

PLANO: DISTRIBUCION Y SUPERFICIES PLANTA TERCERA
POBLACION: ZARAGOZA

NUMERO: 05

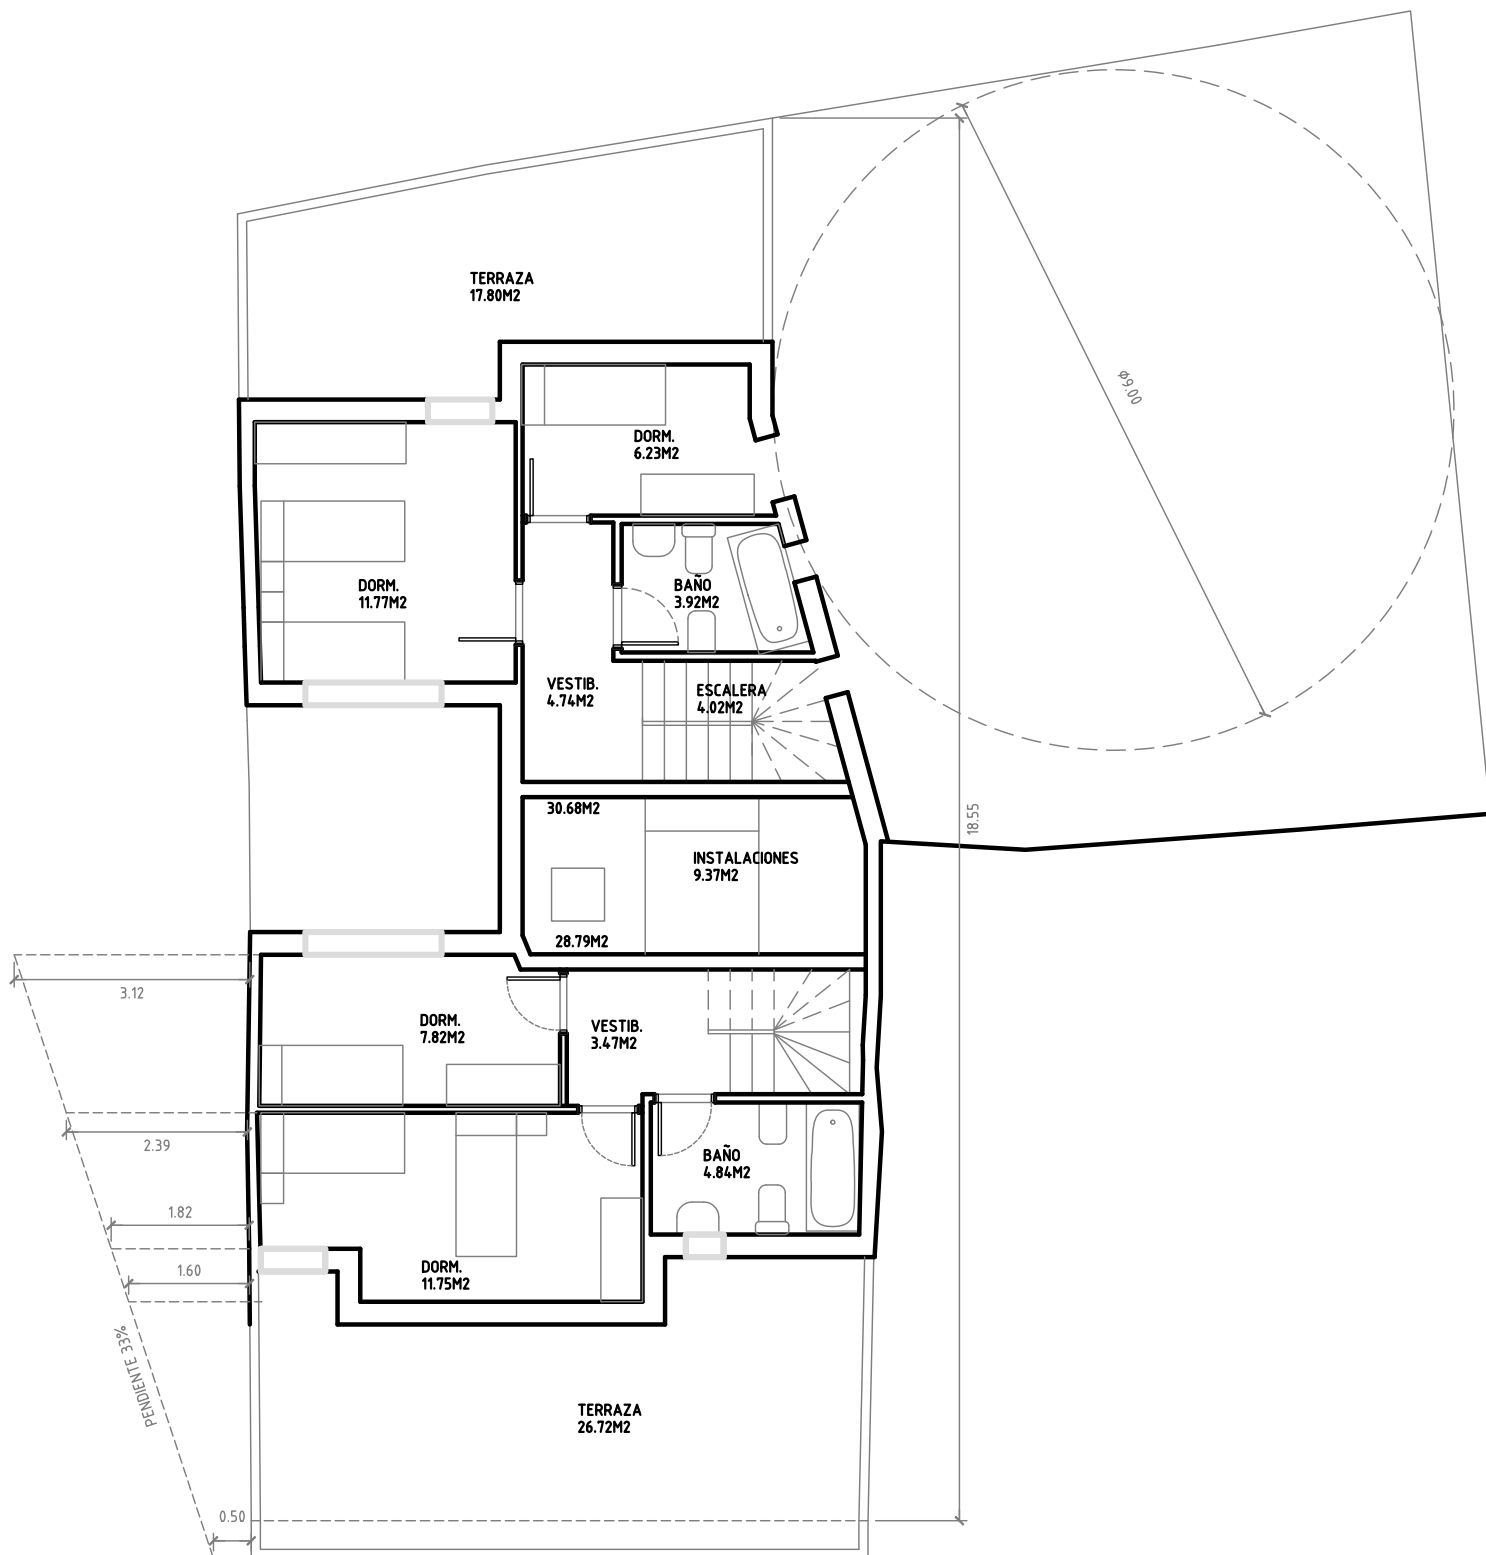

ESTUDIOS PREVIOS DE SOLAR PARA EDIFICIO DE VIVIENDAS CON GARAJE


FECHA: JUNIO-2017

ESCALA: 1:100

PROMOTOR: RETOCASA
EMPLAZAMIENTO: C\ SORIA 6
ARQUITECTO: J.LOPEZ

PLANO: DISTRIBUCION Y SUPERFICIES P. BAJOCUBIERTA
POBLACION: ZARAGOZA

NUMERO: 06

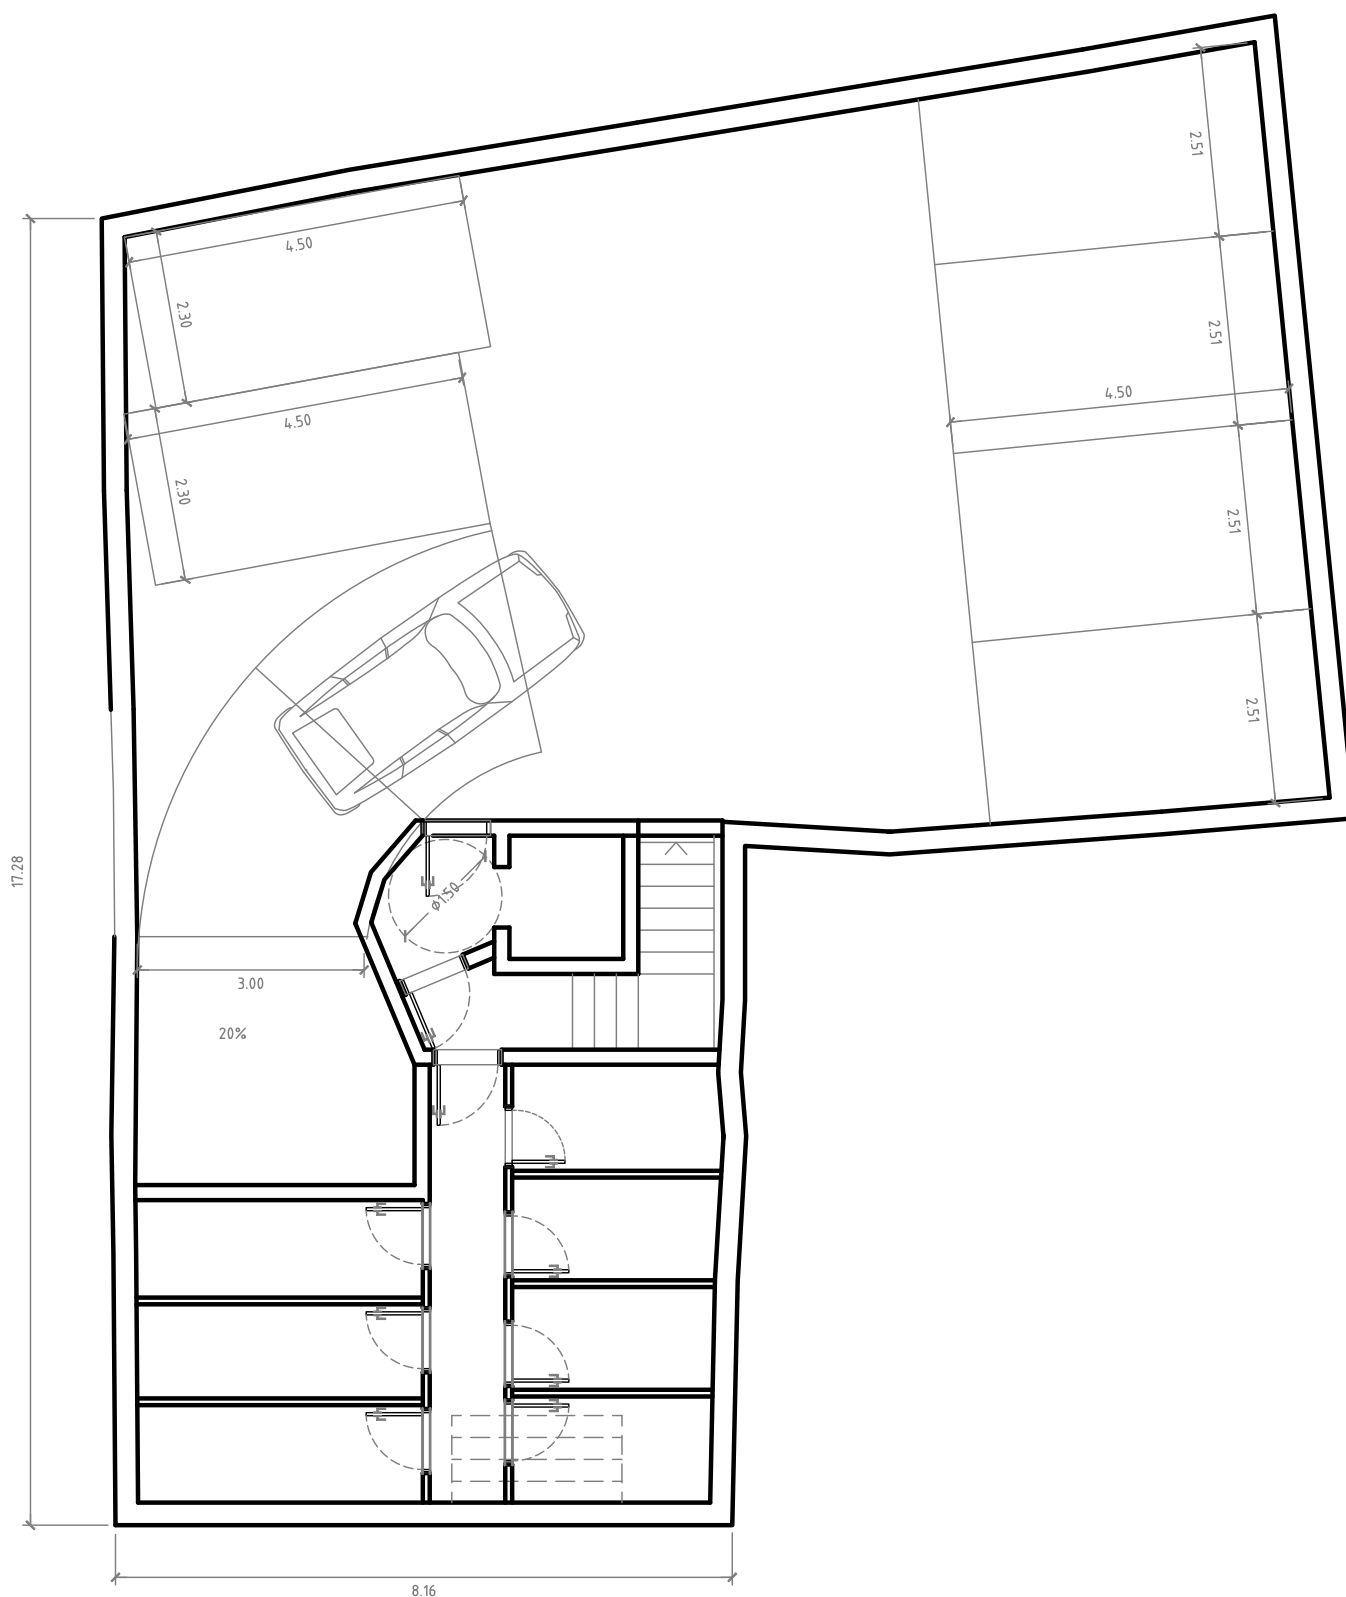

SUPERFICIE CONSTRUIDA PLANTA SEMISOTANO=229.3M2

ESTUDIOS PREVIOS DE SOLAR PARA EDIFICIO DE VIVIENDAS CON GARAJE

FECHA: JUNIO-2017

ESCALA: 1:100

PROMOTOR: RETOCASA
EMPLAZAMIENTO: C\ SORIA 6
ARQUITECTO: J.LOPEZ

PLANO: DISTRIBUCION Y SUPERFICIES SEMISOTANO
POBLACION: ZARAGOZA

NUMERO: 07