

**Anteproyecto de vivienda unifamiliar**

FECHA: marzo-2021

escala: 1:50



promotor:  
 emplazamiento:  
 arquitecto:

**Natividad Izaguerri Mochales**  
**c/ Felix Burriel nº 38**  
 J.Lopez

plano:  
 poblacion:

**plano de situacion en trama urbana**  
**Rueda de Jalon**

numero: **01**

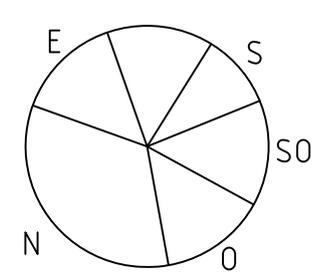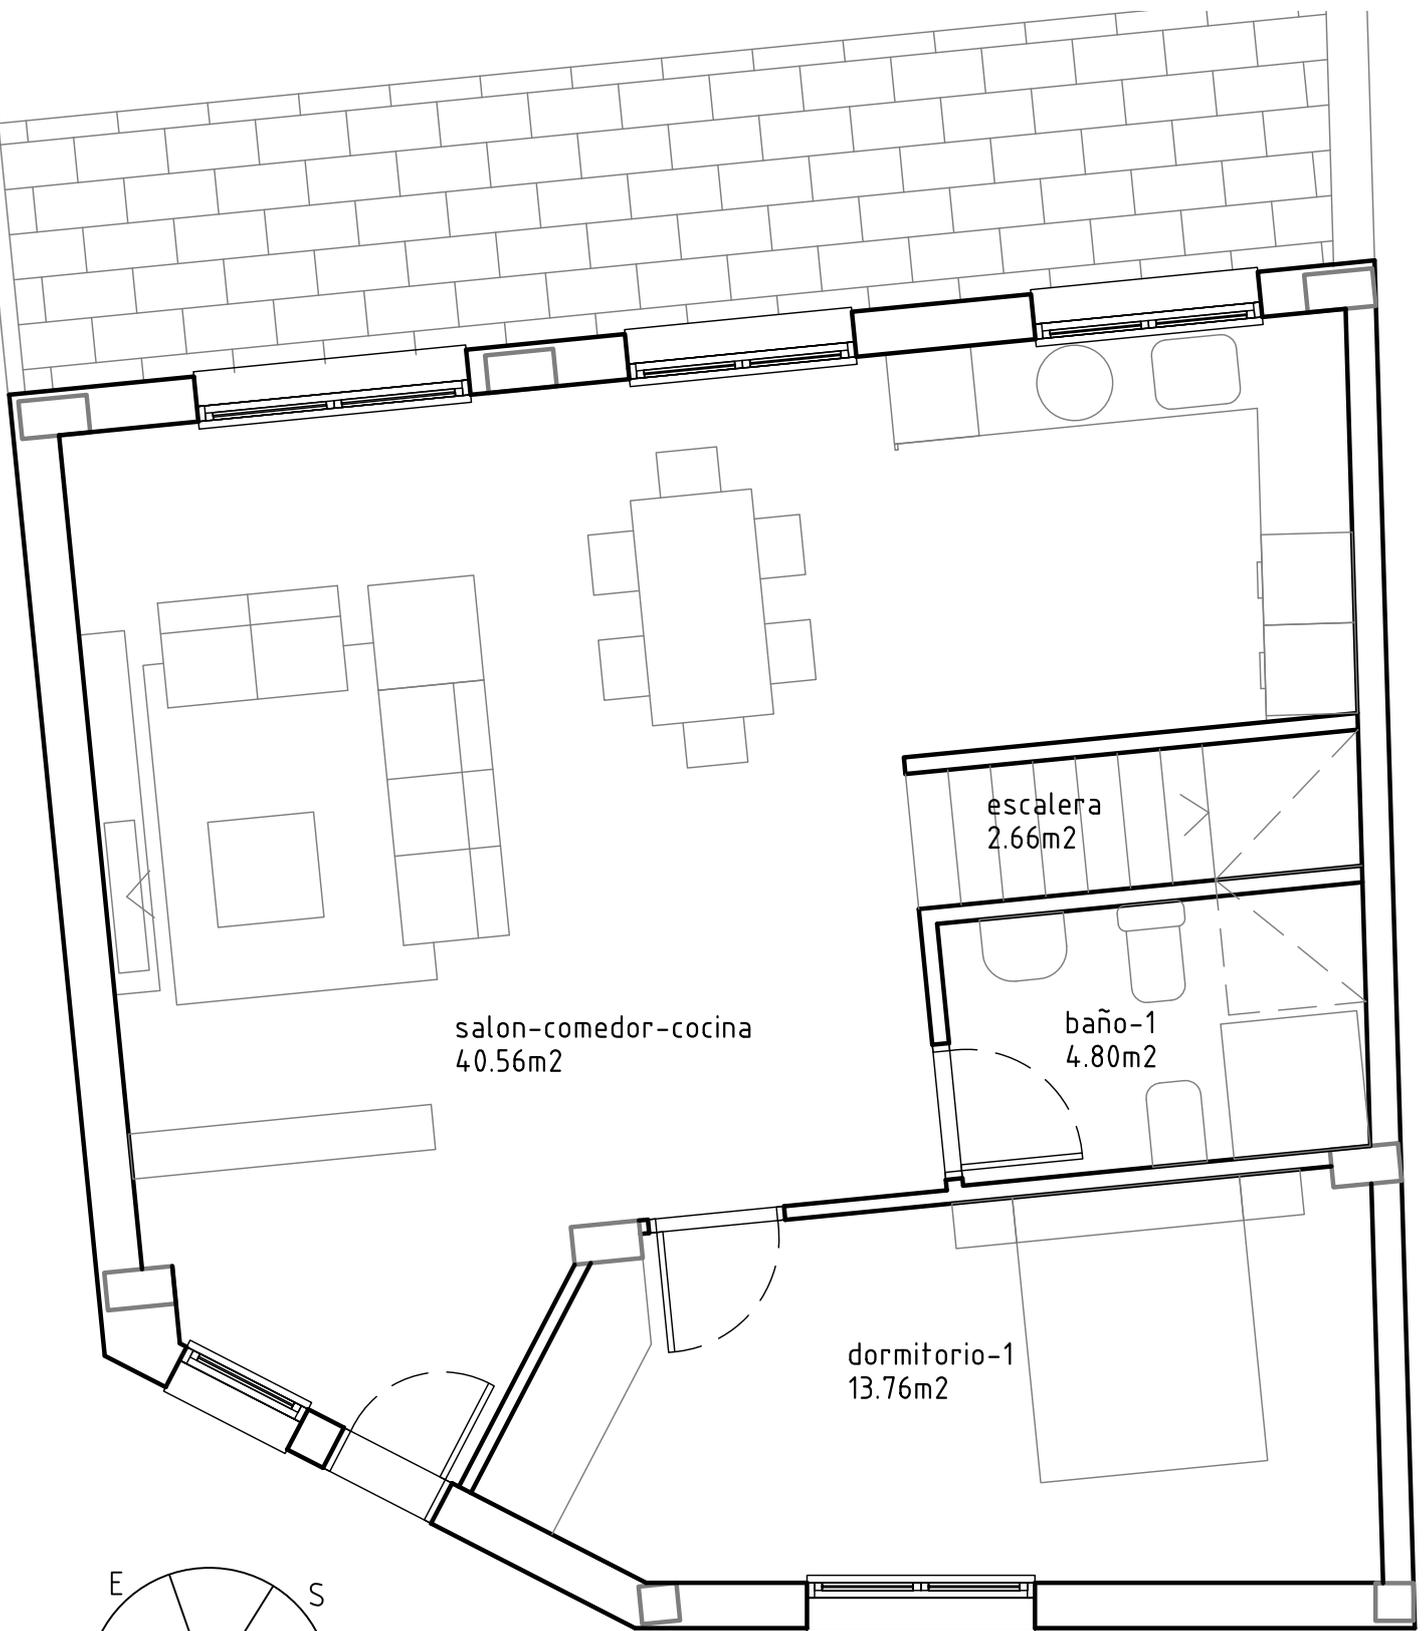

**Anteproyecto de vivienda unifamiliar**

FECHA: marzo-2021

escala: 1:50

promotor:  
emplazamiento:  
arquitecto:


**Natividad Izaguerri Mochales**  
c/ Felix Burriel nº 38  
J.Lopez

plano:  
poblacion:

**distribucion y superficies opcion 2**  
**planta baja**  
**Rueda de Jalon**

numero: **02**

superficie util total=61.78 +55.46 = 117.24 m2  
superficie construida total=72.42 x 2 = 144.84 m2

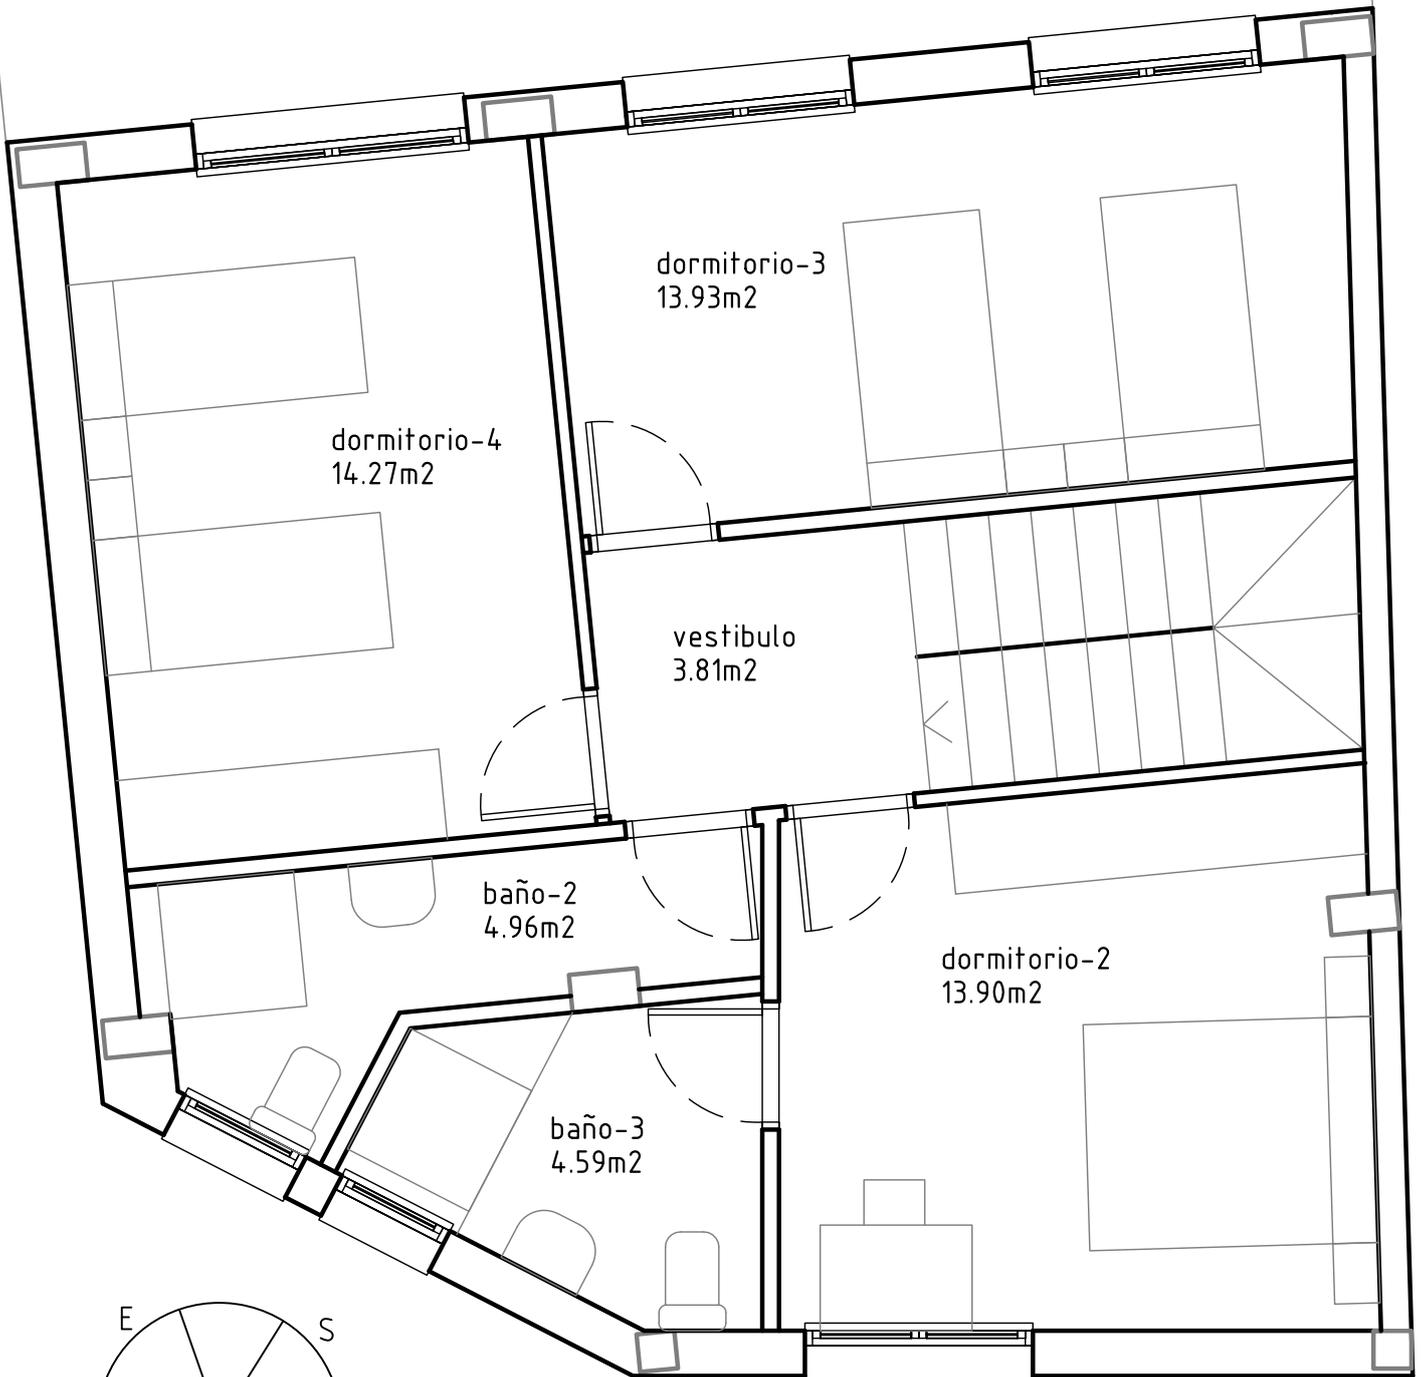

superficie util=55.46m<sup>2</sup>  
superficie construida=72.42m<sup>2</sup>

## Anteproyecto de vivienda unifamiliar

FECHA: marzo-2021

escala: 1:50

promotor:  
emplazamiento:  
arquitecto:

Natividad Izaguerri Mochales  
c/ Felix Burriel nº 38  
J.Lopez



plano:  
poblacion:

distribucion y superficies opcion 2  
planta primera  
Rueda de Jalon

numero:

03

terrazza  
57.16m<sup>2</sup>

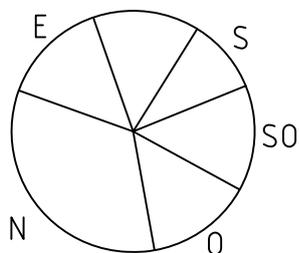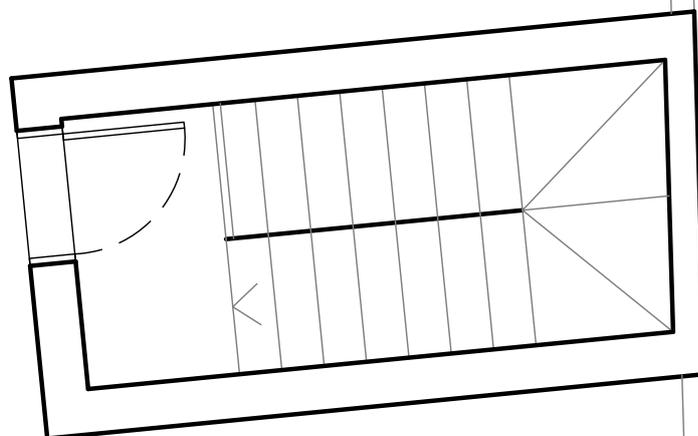

superficie construida torreon=10.63m<sup>2</sup>

## Anteproyecto de vivienda unifamiliar

FECHA: marzo-2021

escala: 1:50

promotor:  
emplazamiento:  
arquitecto:

**Natividad Izaguerri Mochales**  
c/ Felix Burriel nº 38  
J.Lopez

plano:  
poblacion:

**distribucion y superficies opcion 2**  
**planta cubierta**  
**Rueda de Jalon**

numero:

**04**