

Anteproyecto de vivienda unifamiliar

FECHA: marzo-2021

escala: 1:50


promotor:
emplazamiento:
arquitecto:

Natividad Izaguerri Mochales
c/ Felix Burriel nº 38
J.Lopez

plano:
poblacion:

plano de situacion en trama urbana
Rueda de Jalon

numero: **01**

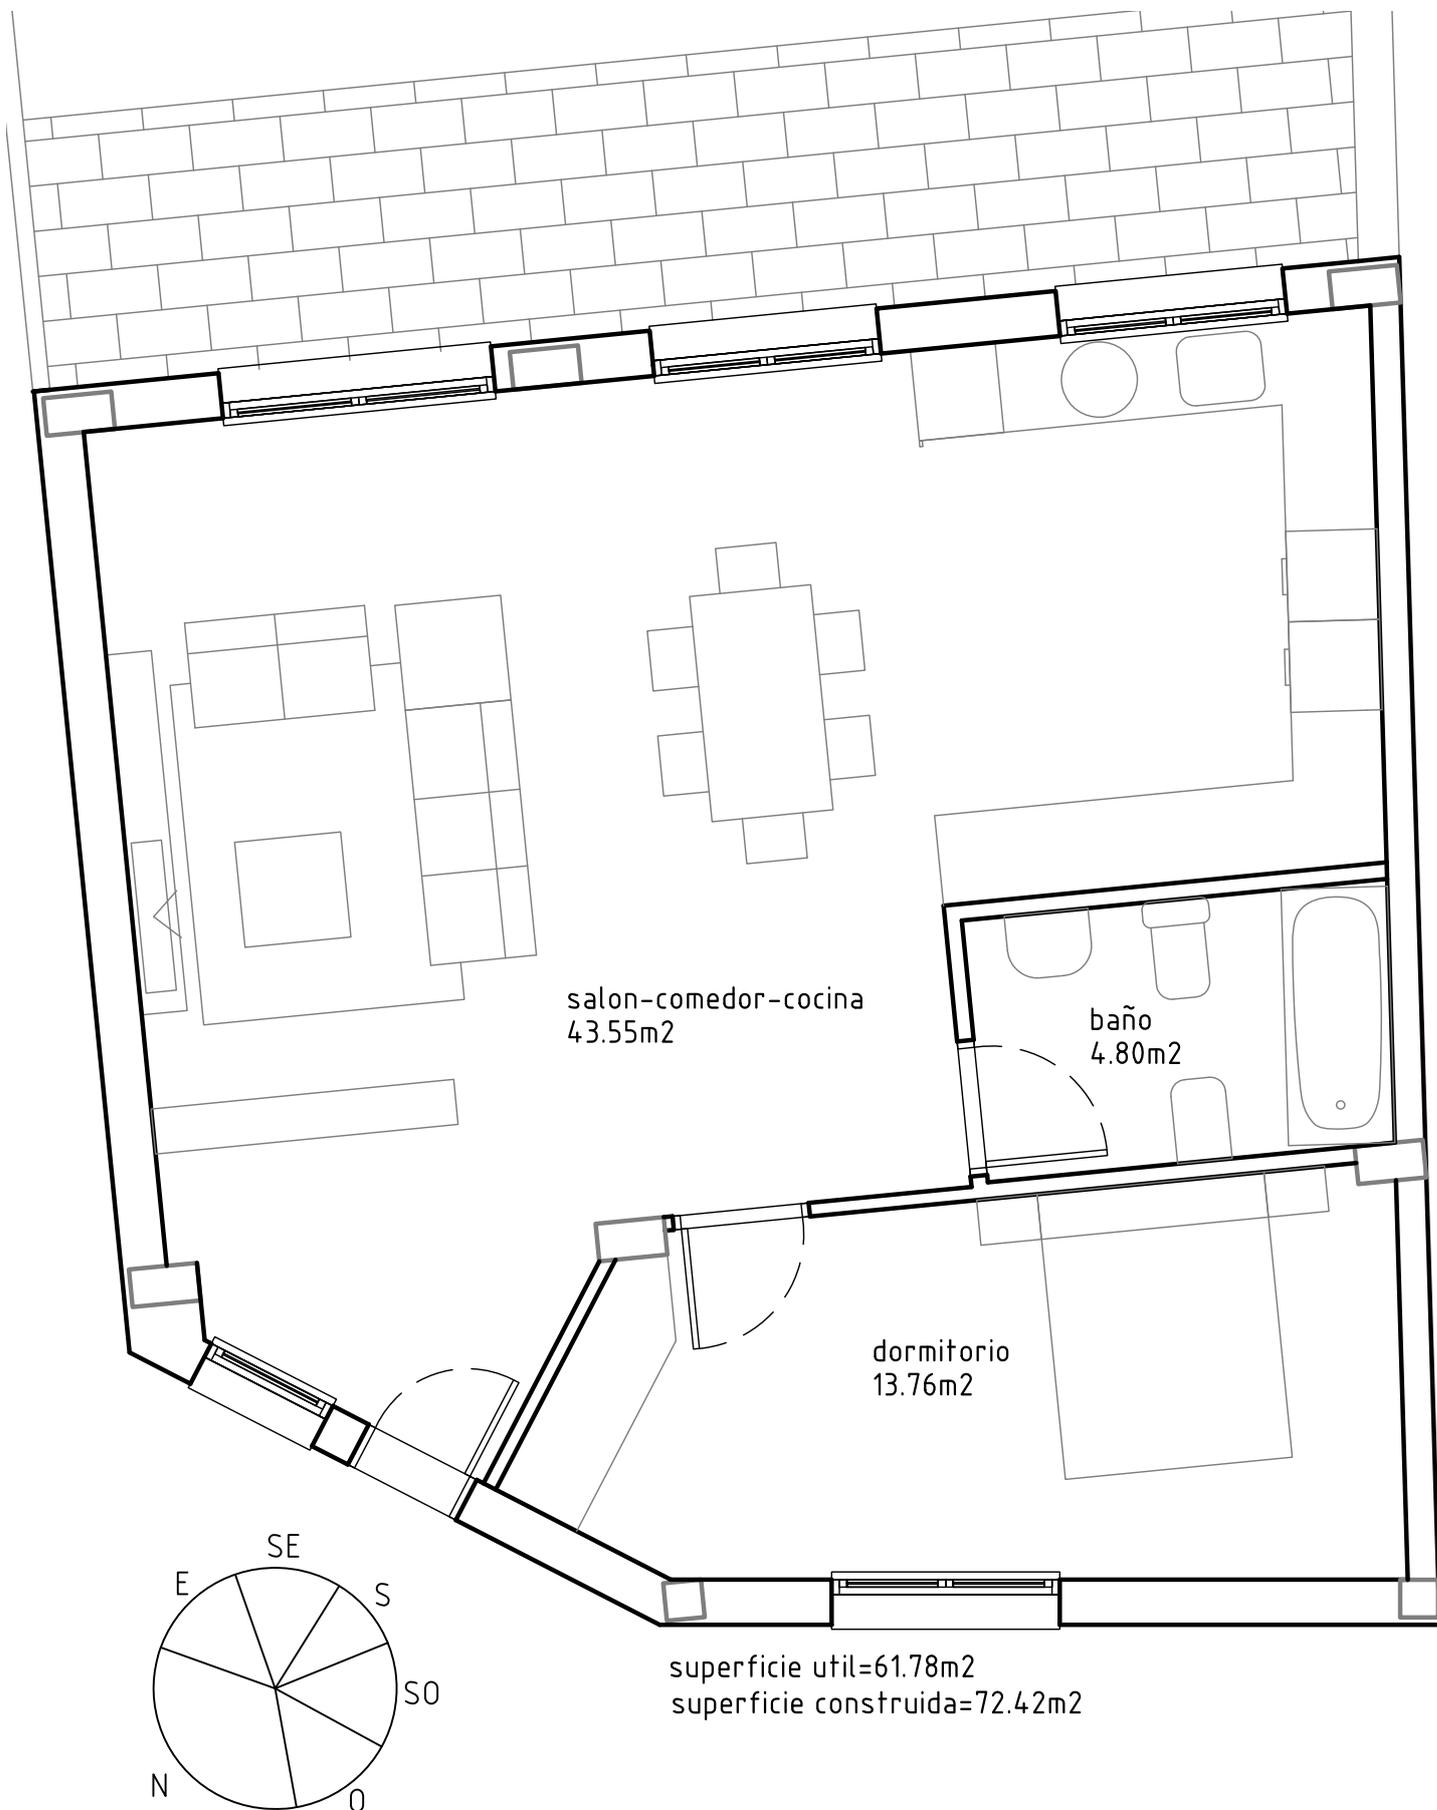

Anteproyecto de vivienda unifamiliar

FECHA: marzo-2021

escala: 1:50

promotor:
emplazamiento:
arquitecto:

Natividad Izaguerri Mochales
c/ Felix Burriel nº 38
J.Lopez

plano:
poblacion:

distribucion y superficies opcion 1
Rueda de Jalon

numero:

02