



PROYECTO BASICO Y DE EJECUCION DE DERRIBO DE EDIFICIO

FECHA: **NOVIEMBRE-2017**

ESCALA: **1:1000**

PROMOTOR: **NATIVIDAD IZAGUERRI MOCHALES**
 EMPLAZAMIENTO: **C\ FELIX BURRIEL Nº 38**
 ARQUITECTO: **J.LOPEZ**


PLANO: **SITUACION**
 POBLACION: **RUEDA DE JALON (ZARAGOZA)**

NUMERO: **01**



COLEGIO OFICIAL DE ARQUITECTOS DE ARAGÓN | Demarcación de ZARAGOZA.
 VISADO Normal con fecha 12/12/2017. Número de expediente/fase ZA2017004346400

Documento con firma electrónica. Autenticidad verificable en coaa.e-gestion.es/validacion.aspx con CSV: EV4sys3xcqbq3181220171232130

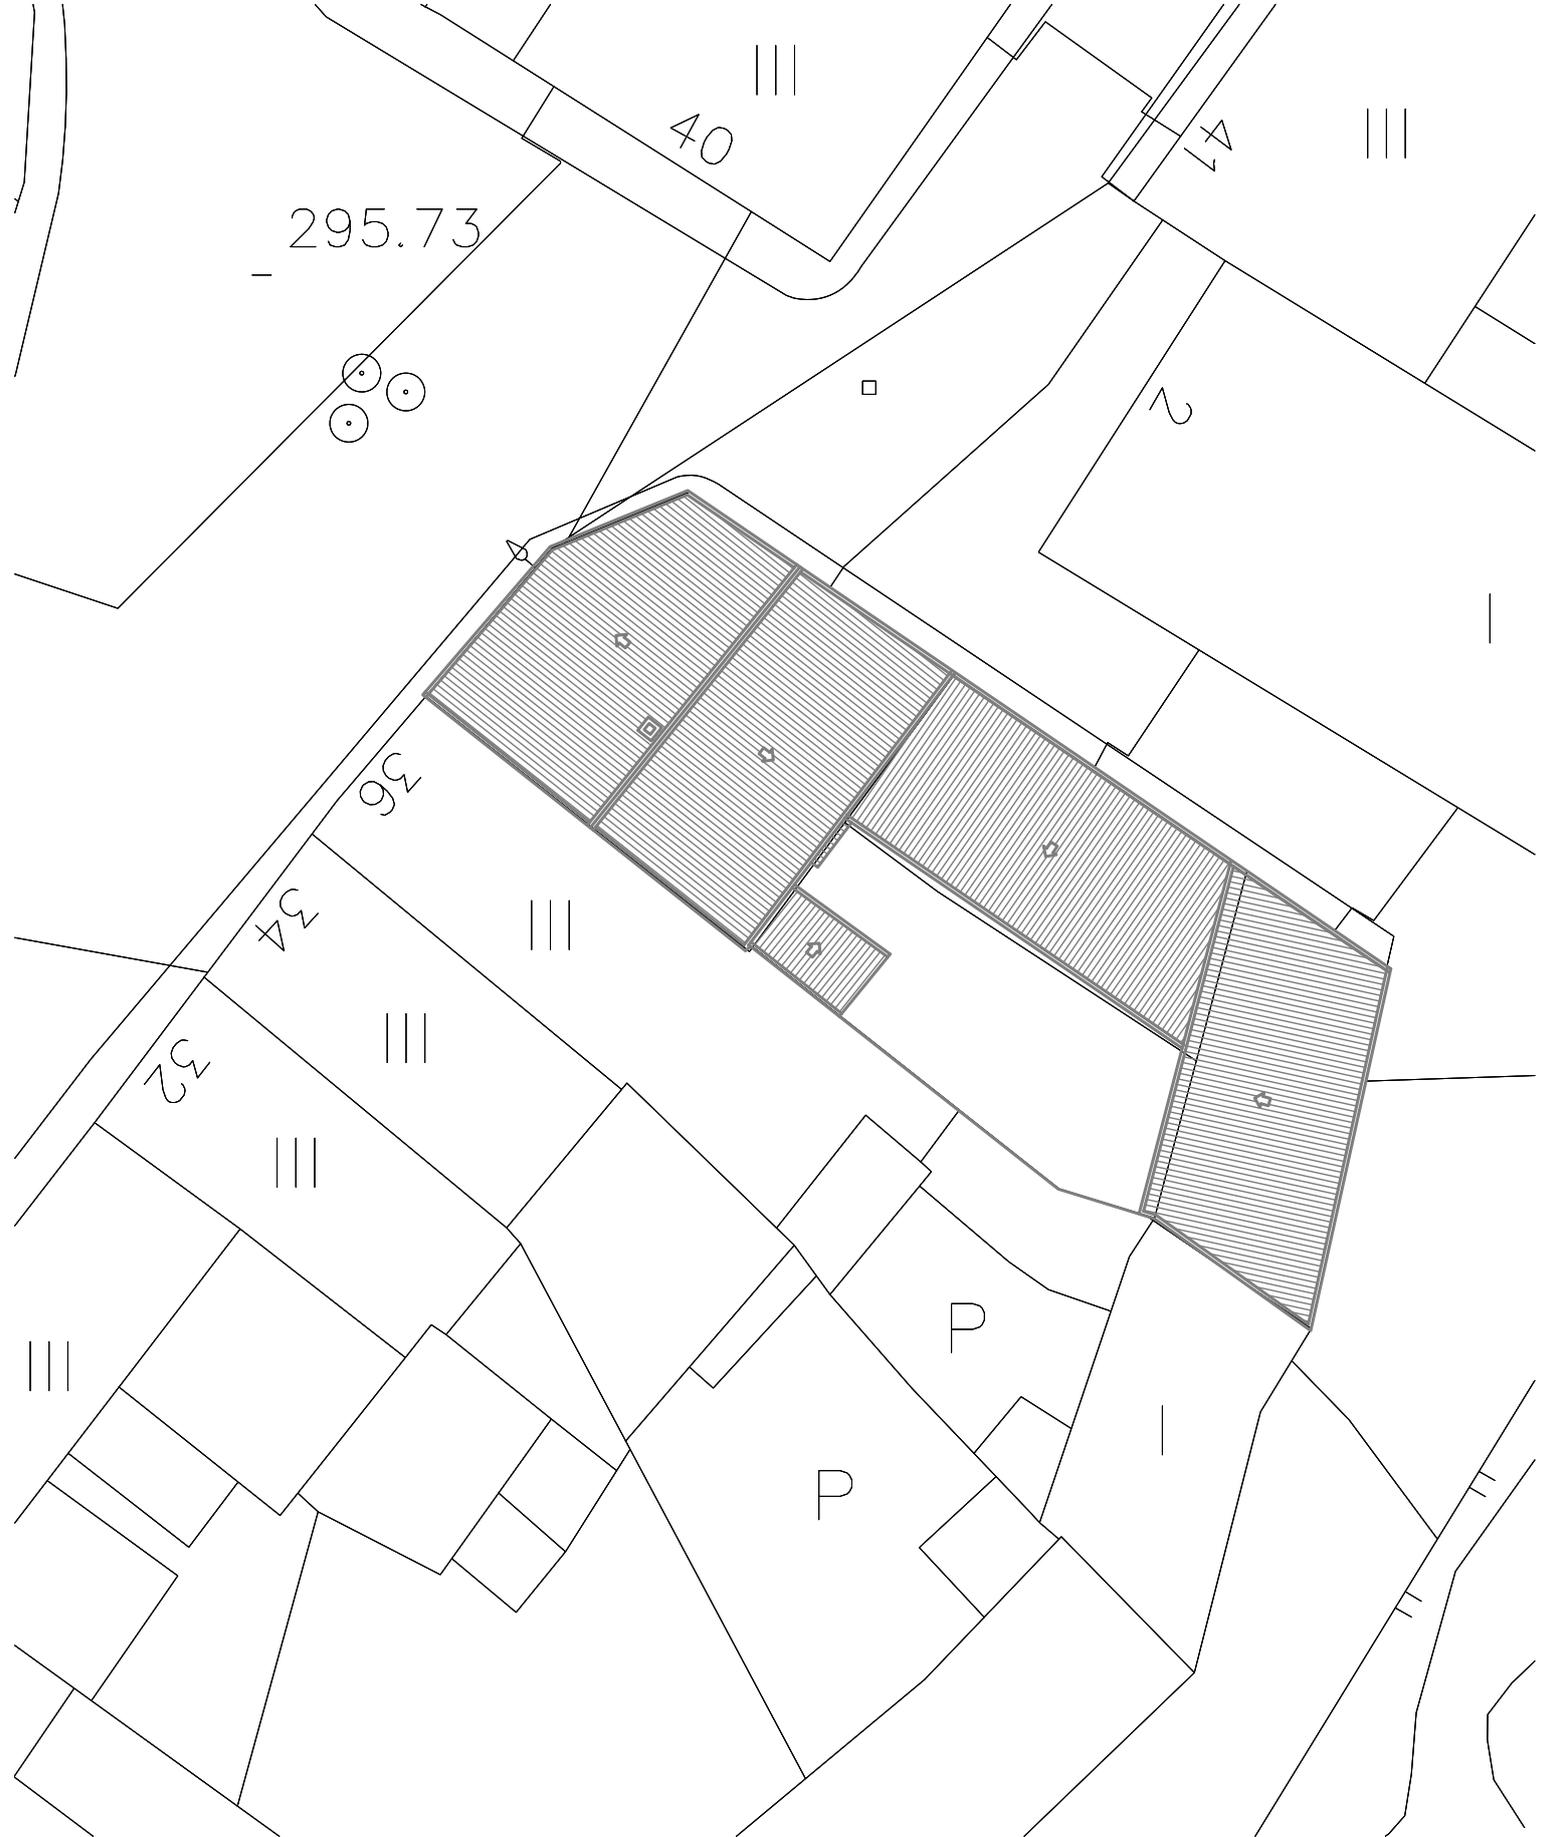

**PROYECTO BASICO Y DE EJECUCION
DE DERRIBO DE EDIFICIO**

FECHA: **NOVIEMBRE-2017**

ESCALA: **1:200**

PROMOTOR: **NATIVIDAD IZAGUERRI MOCHALES**
 EMPLAZAMIENTO: **C\ FELIX BURRIEL Nº 38**
 ARQUITECTO: **J.LOPEZ**

PLANO: **EMPLAZAMIENTO**
 POBLACION: **RUEDA DE JALON (ZARAGOZA)**

NUMERO: **02**




COLEGIO OFICIAL DE ARQUITECTOS DE ARAGÓN | Demarcación de ZARAGOZA.
 VISADO Normal con fecha 12/12/2017. Número de expediente/fase ZA2017004346400

Documento con firma electrónica. Autenticidad verificable en coaa.e-gestion.es/validacion.aspx con CSV: EV4sys3xcbq3181220171232130



SUPERFICIE UTIL P.PRIMERA = 72.09M2
 SUPERFICIE CONSTRUIDA P.PRIMERA = 95.29M2

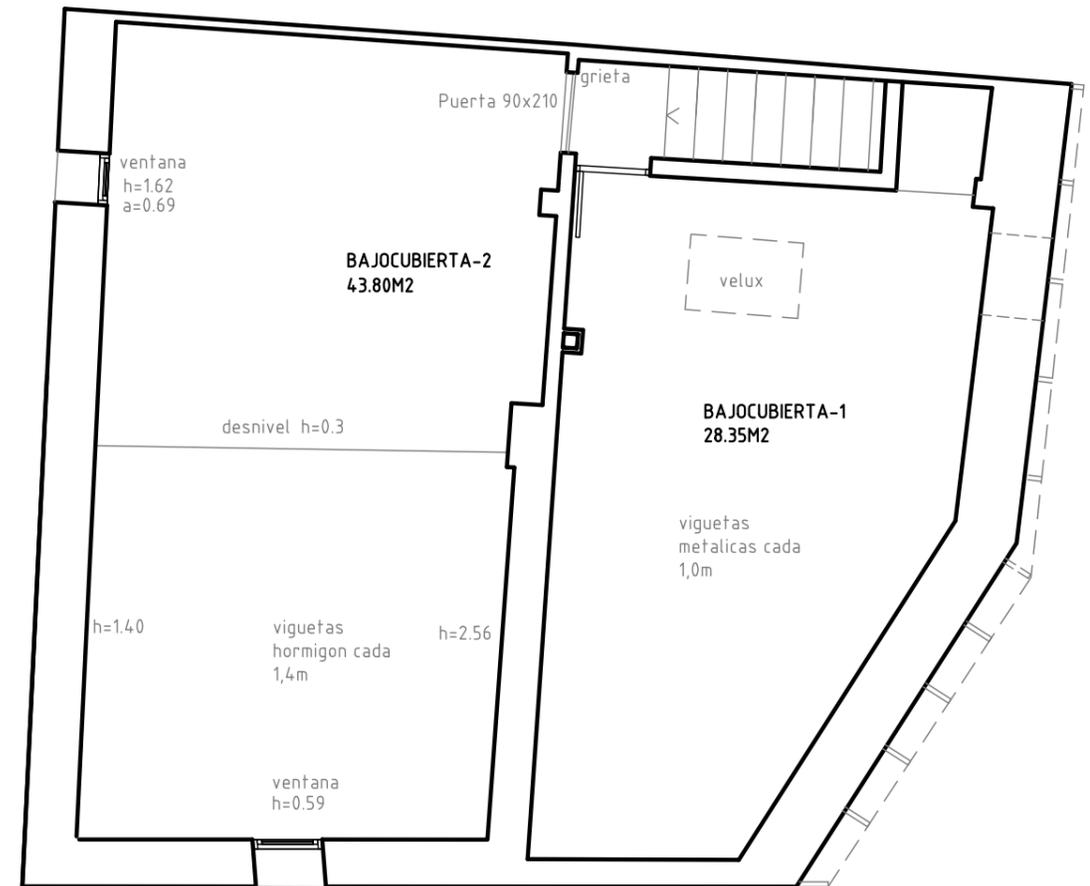

SUPERFICIE UTIL P.SEGUNDA = 72.15M2
 SUPERFICIE CONSTRUIDA P.SEGUNDA = 89.70M2

PROYECTO BASICO Y DE EJECUCION DE DERRIBO DE EDIFICIO

FECHA: **NOVIEMBRE-2017**

ESCALA: **1:75**

PROMOTOR: **NATIVIDAD IZAGUERRI MOCHALES**
 EMPLAZAMIENTO: **C\ FELIX BURRIEL Nº 38**
 ARQUITECTO: **J.LOPEZ**


PLANO: **DISTRIBUCION Y SUPERFICIES PLANTAS PRIMERA Y SEGUNDA**
 POBLACION: **RUEDA DE JALON (ZARAGOZA)**

NUMERO: **04**




COLEGIO OFICIAL DE ARQUITECTOS DE ARAGÓN | Demarcación de ZARAGOZA.
 VISADO Normal con fecha 12/12/2017. Número de expediente/fase ZA2017004346400

Documento con firma electrónica. Autenticidad verificable en coaa.e-gestion.es/validacion.aspx con CSV: EV4sys3xcbq3181220171232130

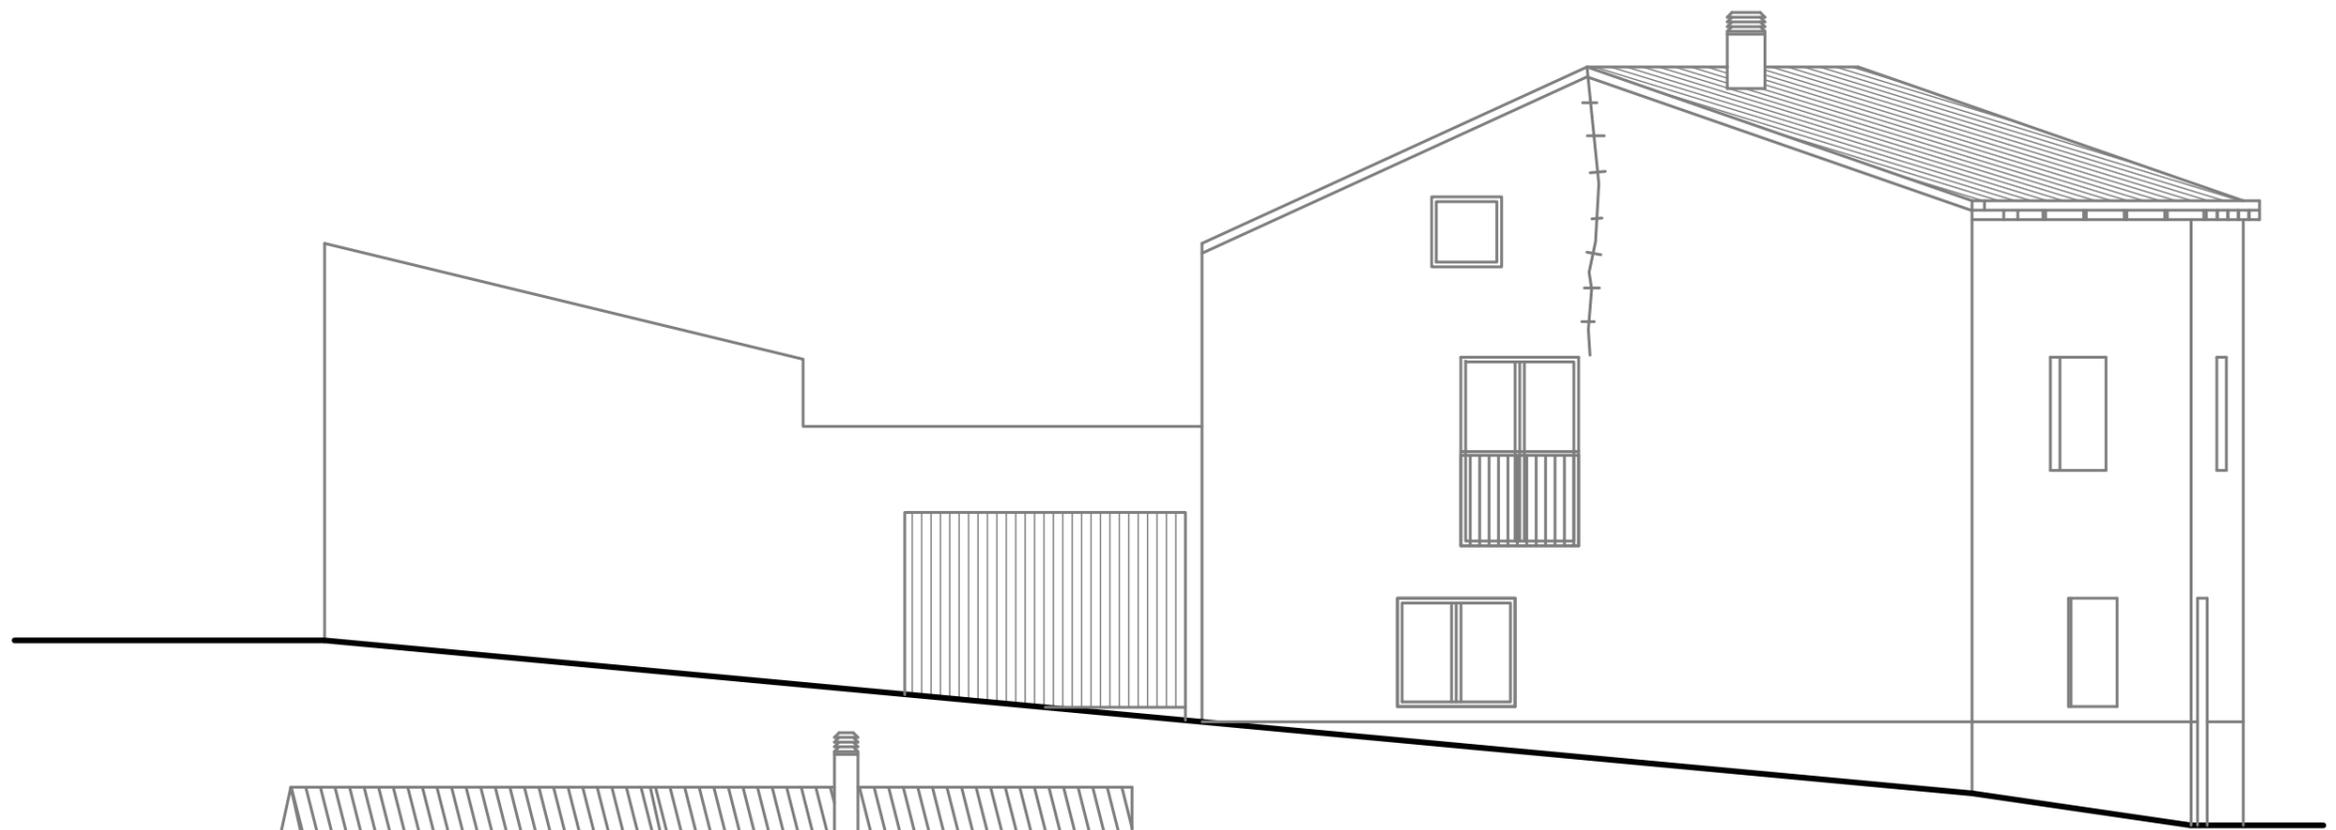

ALZADO LATERAL

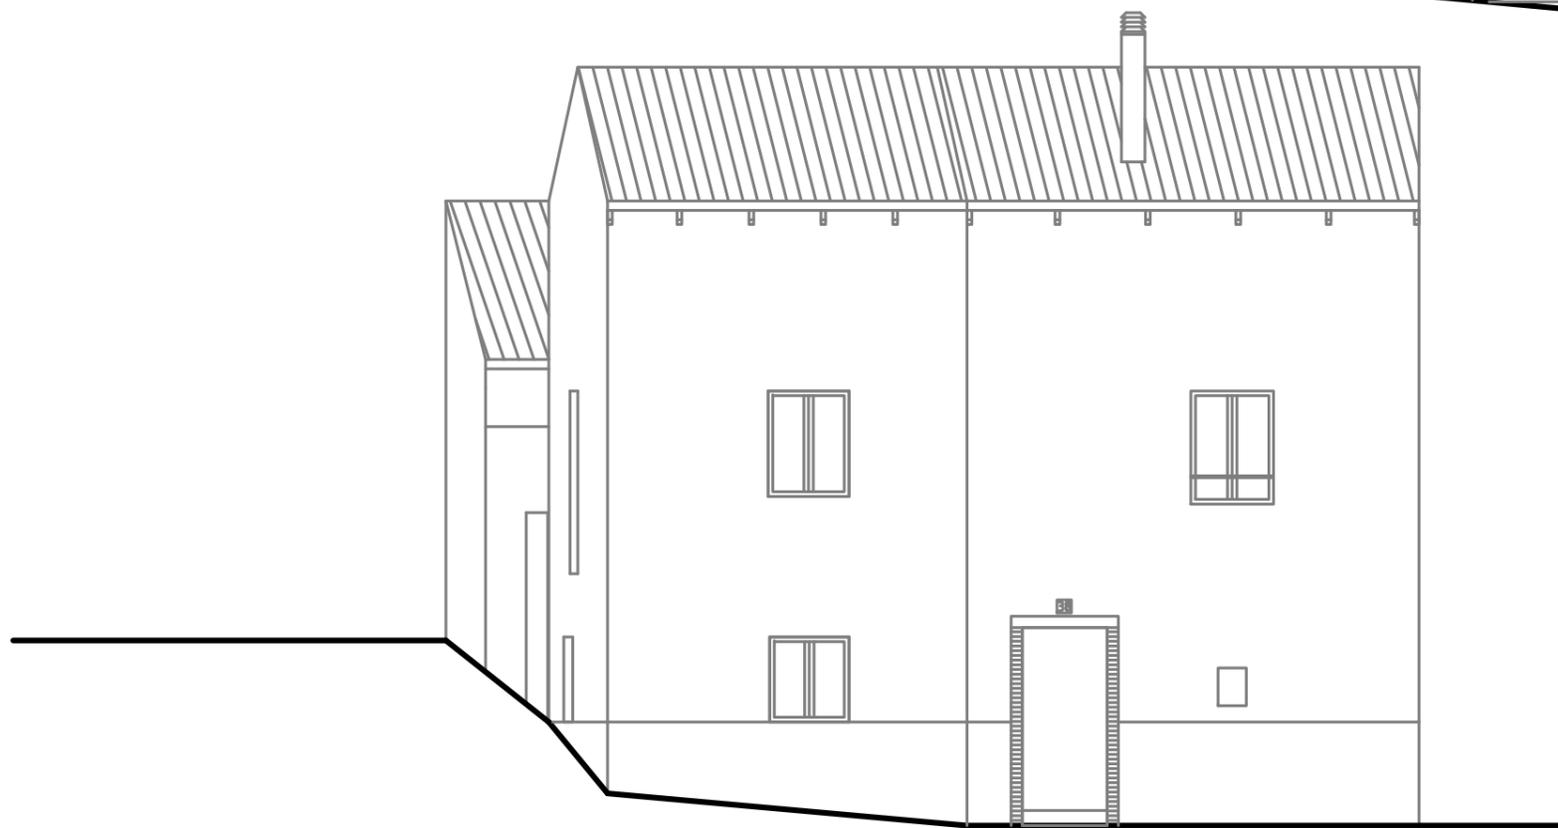

ALZADO A C\ FELIX BURRIEL

**PROYECTO BASICO Y DE EJECUCION
DE DERRIBO DE EDIFICIO**

FECHA: **NOVIEMBRE-2017**

ESCALA: **1:75**

PROMOTOR: **NATIVIDAD IZAGUERRI MOCHALES**
EMPLAZAMIENTO: **C\ FELIX BURRIEL Nº 38**
ARQUITECTO: **J.LOPEZ**


PLANO: **ALZADOS**
POBLACION: **RUEDA DE JALON (ZARAGOZA)**

NUMERO: **05**



COLEGIO OFICIAL DE ARQUITECTOS DE ARAGÓN | Demarcación de ZARAGOZA.
VISADO Normal con fecha 12/12/2017. Número de expediente/fase ZA2017004346400

Documento con firma electrónica. Autenticidad verificable en coaa.e-gestion.es/validacion.aspx con CSV: EV4sys3xcbq3181220171232130

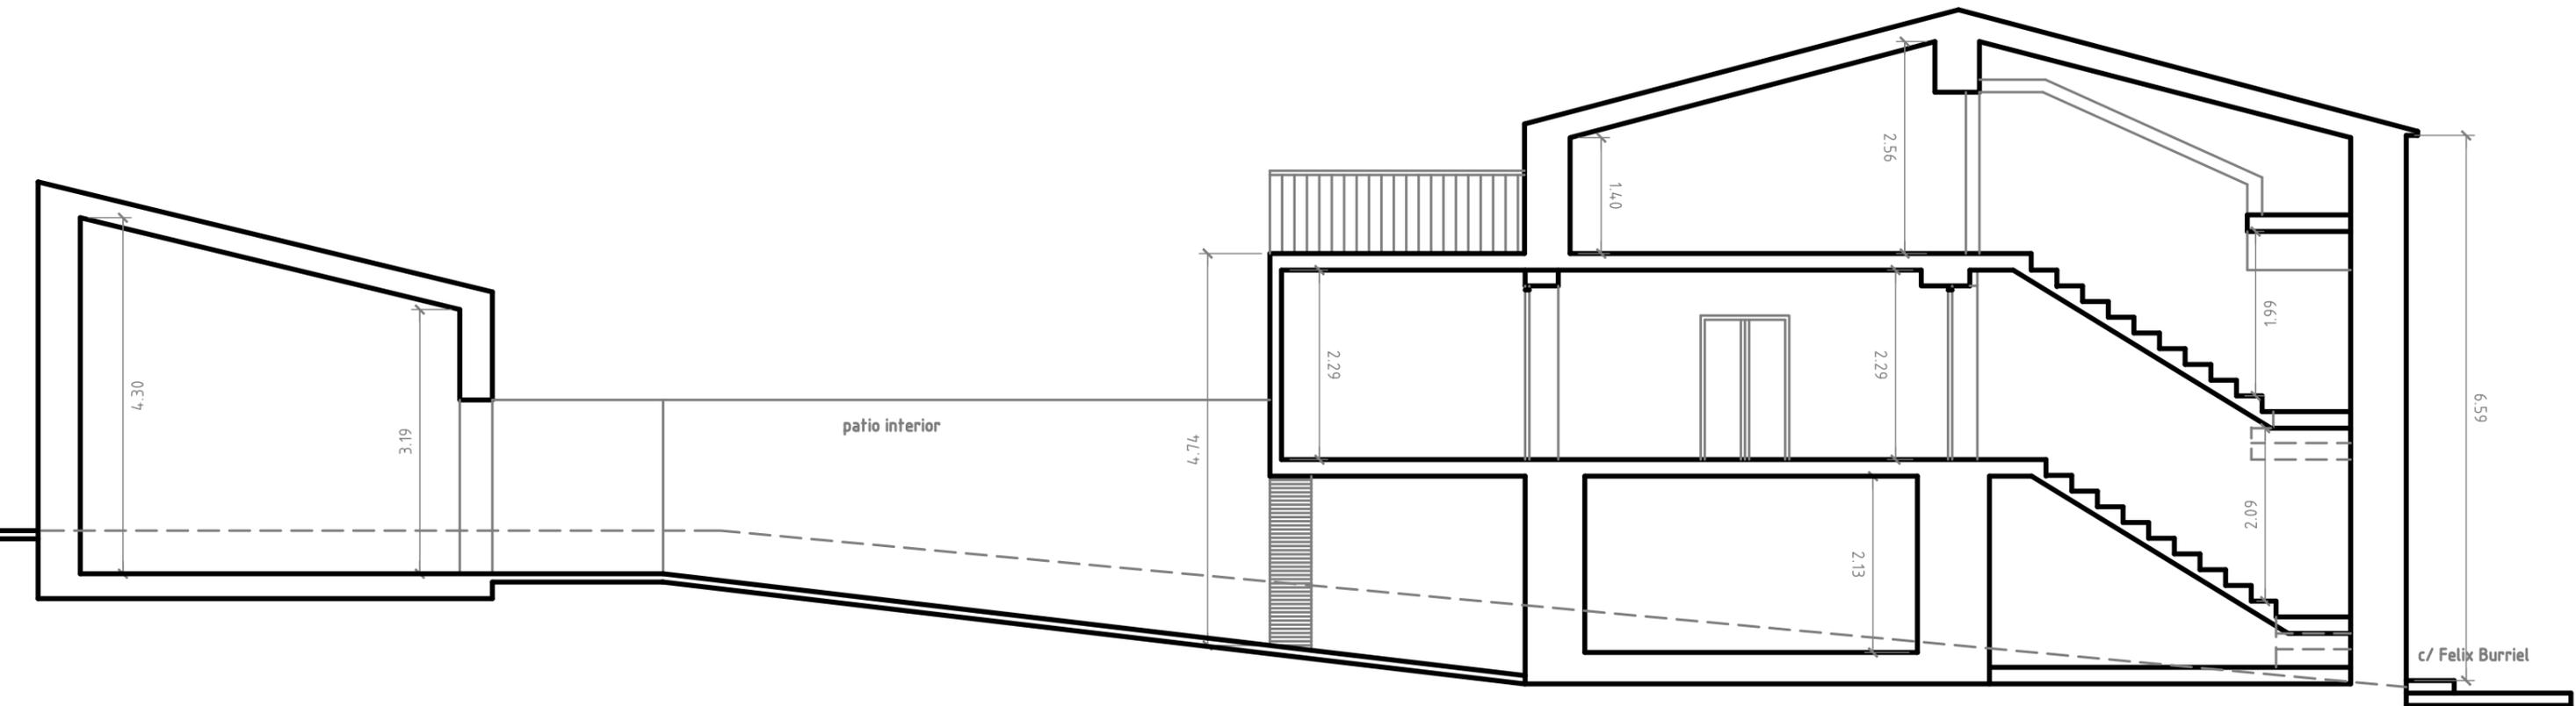

SECCION POR ESCALERA

**PROYECTO BASICO Y DE EJECUCION
DE DERRIBO DE EDIFICIO**

FECHA: **NOVIEMBRE-2017**

ESCALA: **1:75**

PROMOTOR: **NATIVIDAD IZAGUERRI MOCHALES**
 EMPLAZAMIENTO: **C\ FELIX BURRIEL Nº 38**
 ARQUITECTO: **J.LOPEZ**

PLANO: **SECCION**
 POBLACION: **RUEDA DE JALON (ZARAGOZA)**

NUMERO: **06**



COLEGIO OFICIAL DE ARQUITECTOS DE ARAGÓN | Demarcación de ZARAGOZA.
 VISADO Normal con fecha 12/12/2017. Número de expediente/fase ZA2017004346400

Documento con firma electrónica. Autenticidad verificable en coaa.e-gestion.es/validacion.aspx con CSV: EV4sys3xcbq3181220171232130