


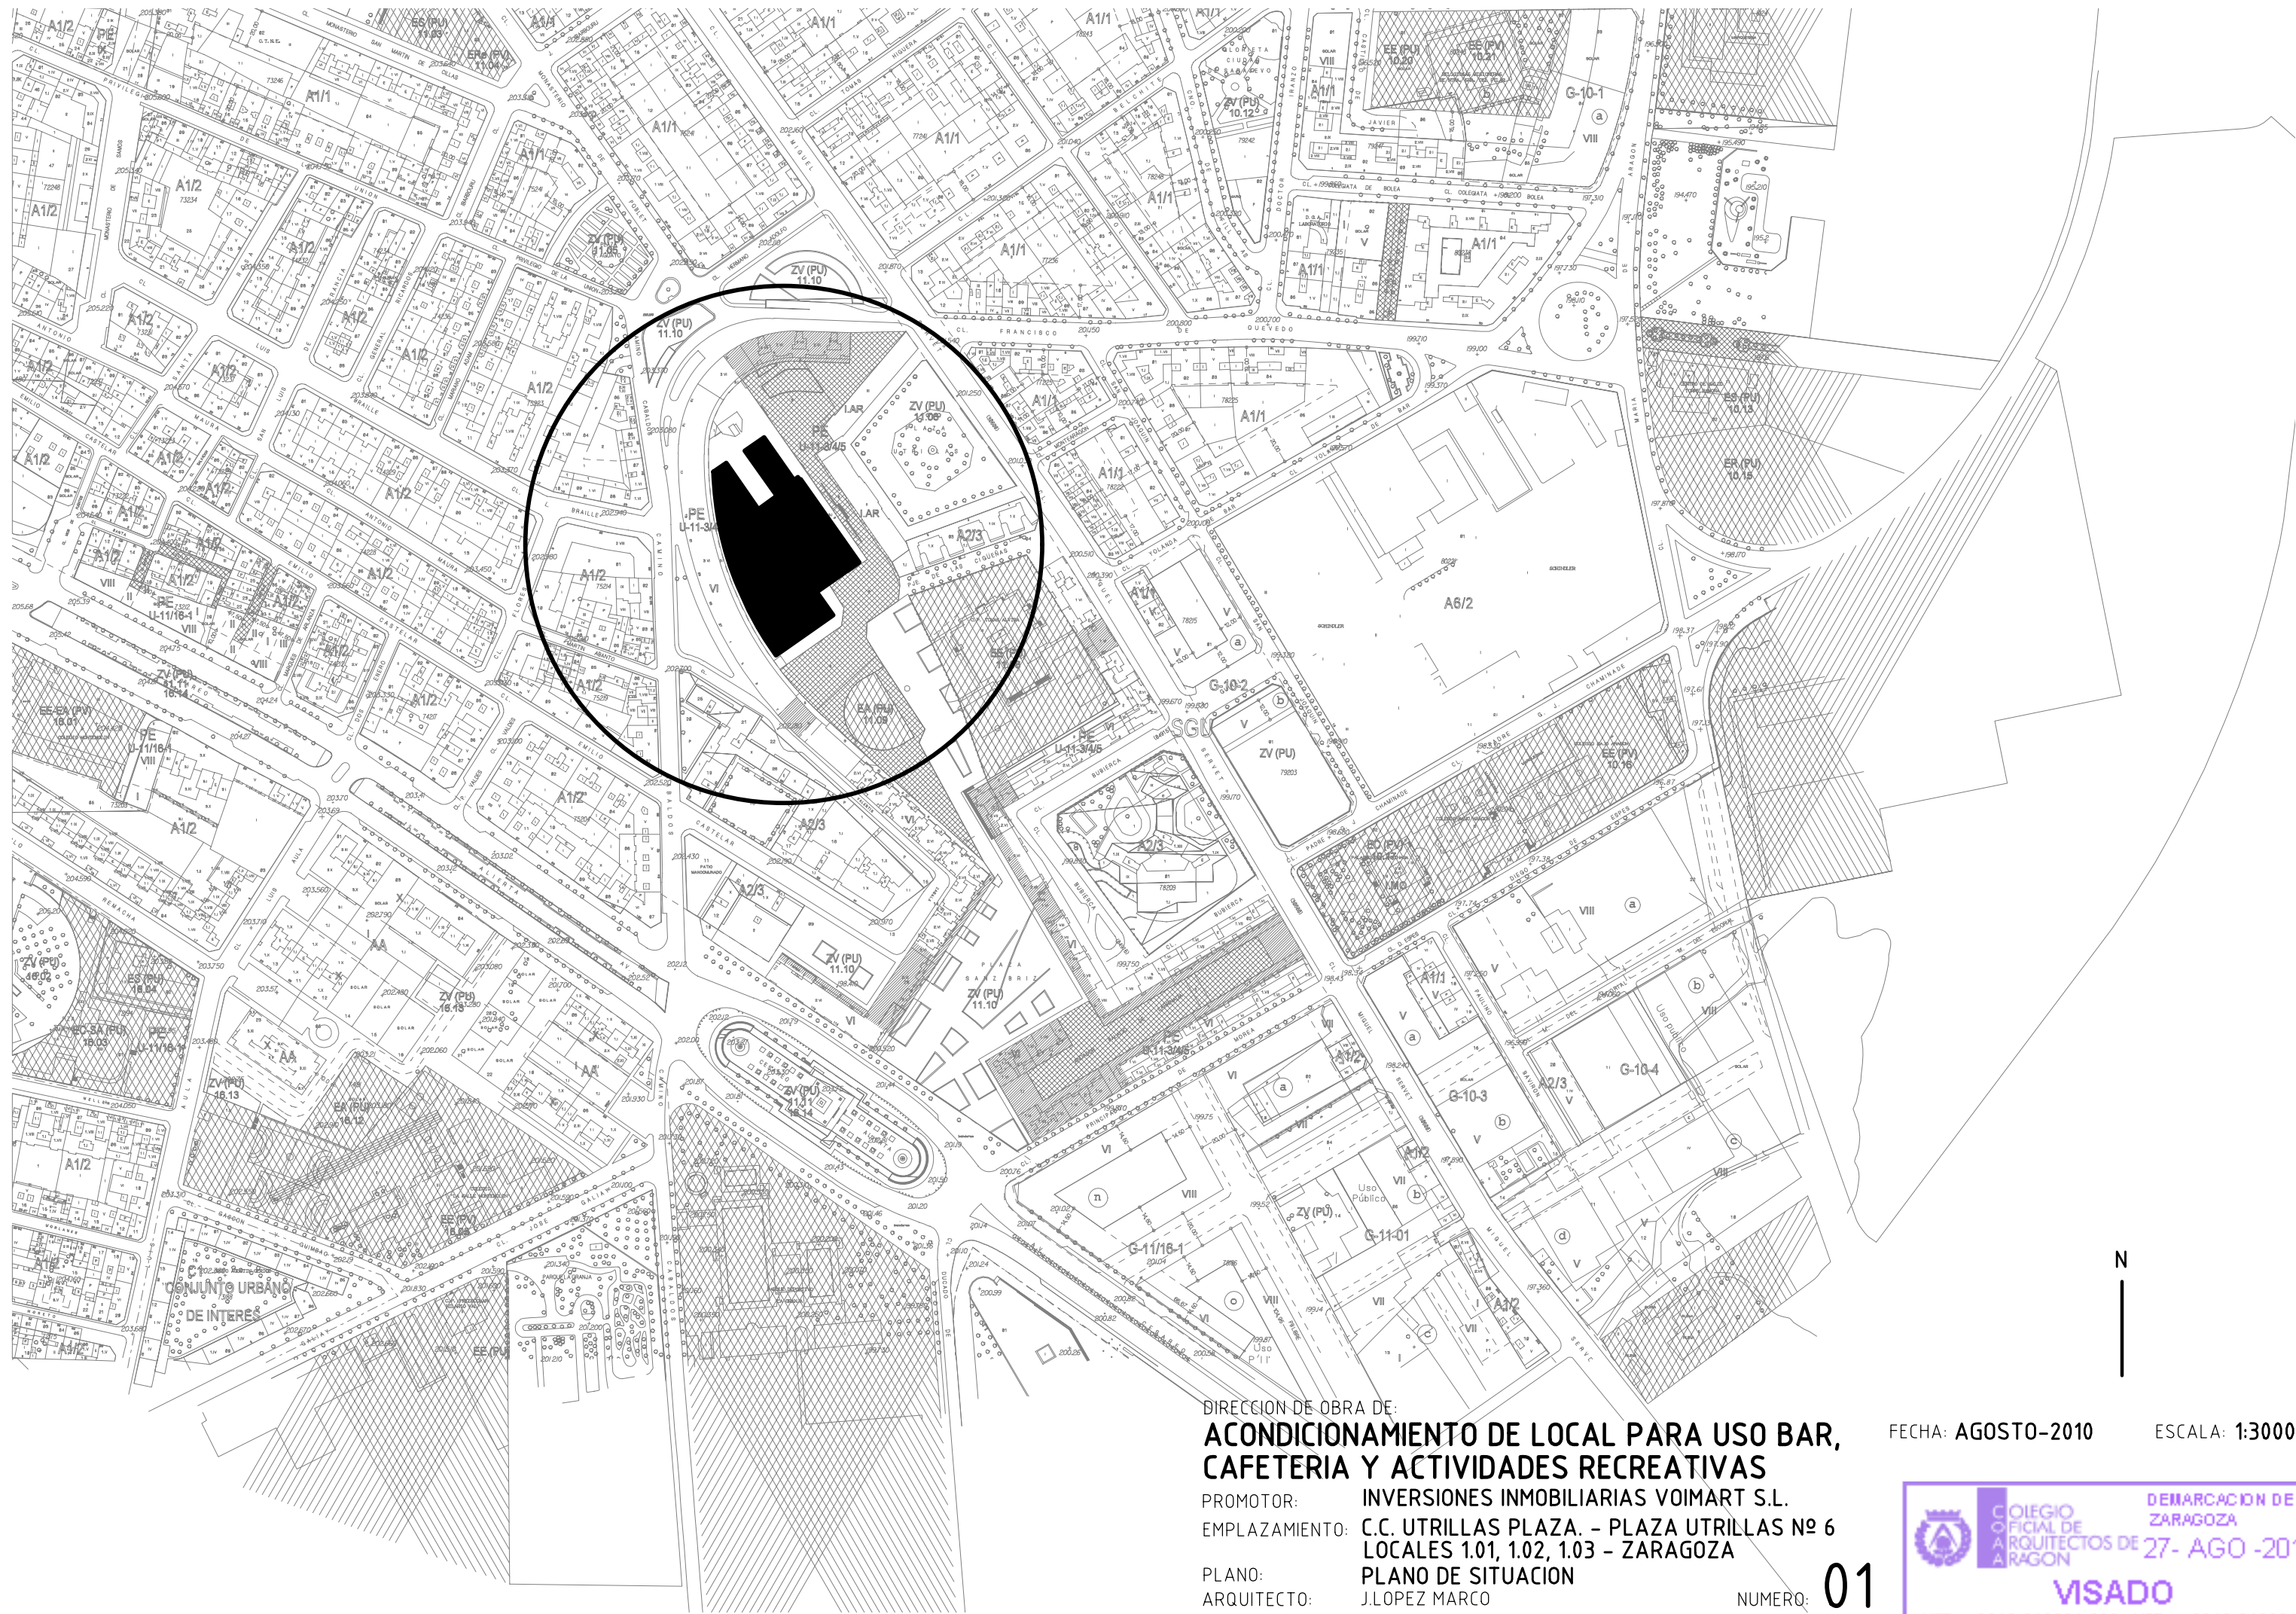

DIRECCION DE OBRA DE:
**ACONDICIONAMIENTO DE LOCAL PARA USO BAR,
CAFETERIA Y ACTIVIDADES RECREATIVAS**
PROMOTOR: INVERSIONES INMOBILIARIAS VOIMART S.L.
EMPLAZAMIENTO: C.C. UTRILLAS PLAZA. - PLAZA UTRILLAS Nº 6
LOCALES 1.01, 1.02, 1.03 - ZARAGOZA
PLANO: PLANO DE SITUACION
ARQUITECTO: J.LOPEZ MARCO

FECHA: AGOSTO-2010 ESCALA: 1:3000



COLEGIO
OFICIAL DE
ARQUITECTOS DE
ARAGON


DEMARCACION DE
ZARAGOZA

27- AGO -2010

VISADO

NºExp:2010-018921-000 NºDoc:2010-018921

NUMERO: 01

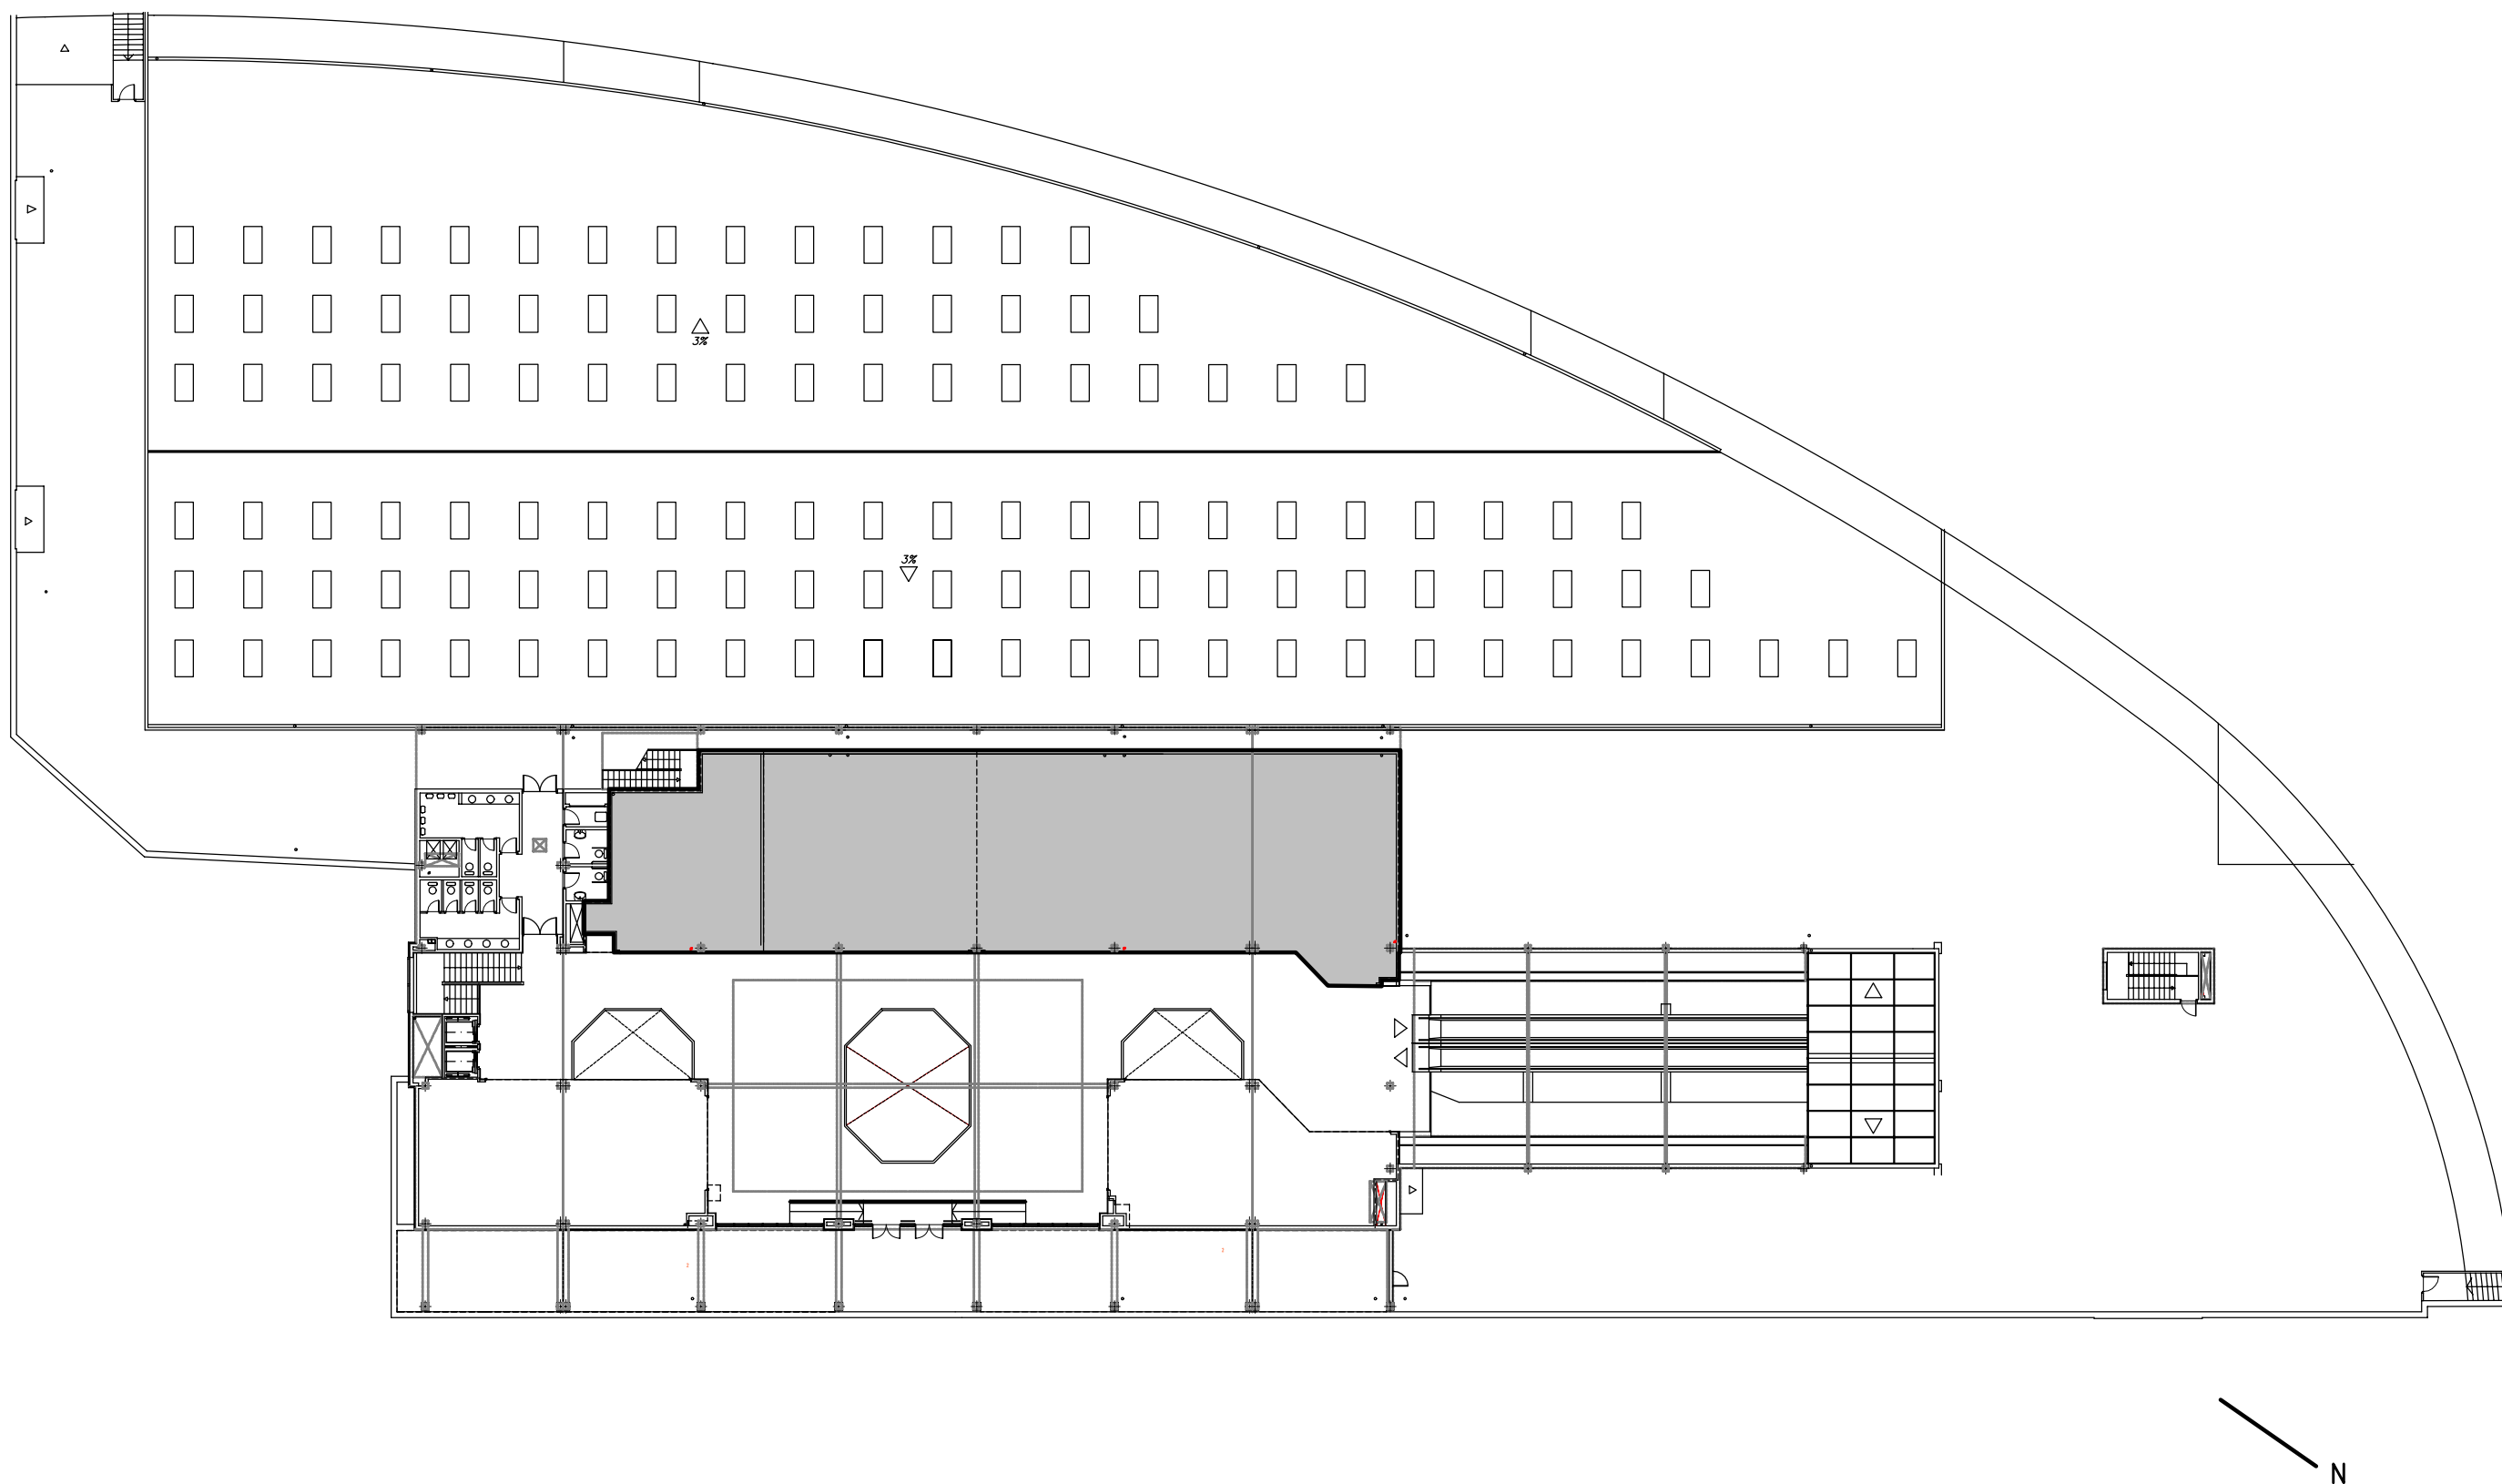

DIRECCION DE OBRA DE:

ACONDICIONAMIENTO DE LOCAL PARA USO BAR, CAFETERIA Y ACTIVIDADES RECREATIVAS

PROMOTOR: INVERSIONES INMOBILIARIAS VOIMART S.L.

EMPLAZAMIENTO: C.C. UTRILLAS PLAZA. - PLAZA UTRILLAS Nº 6
LOCALES 1.01, 1.02, 1.03 - ZARAGOZA

PLANO: PLANO DE EMPLAZAMIENTO EN C.COMERCIAL

ARQUITECTO: J.LOPEZ MARCO

FECHA: AGOSTO-2010

ESCALA: 1:300



02