


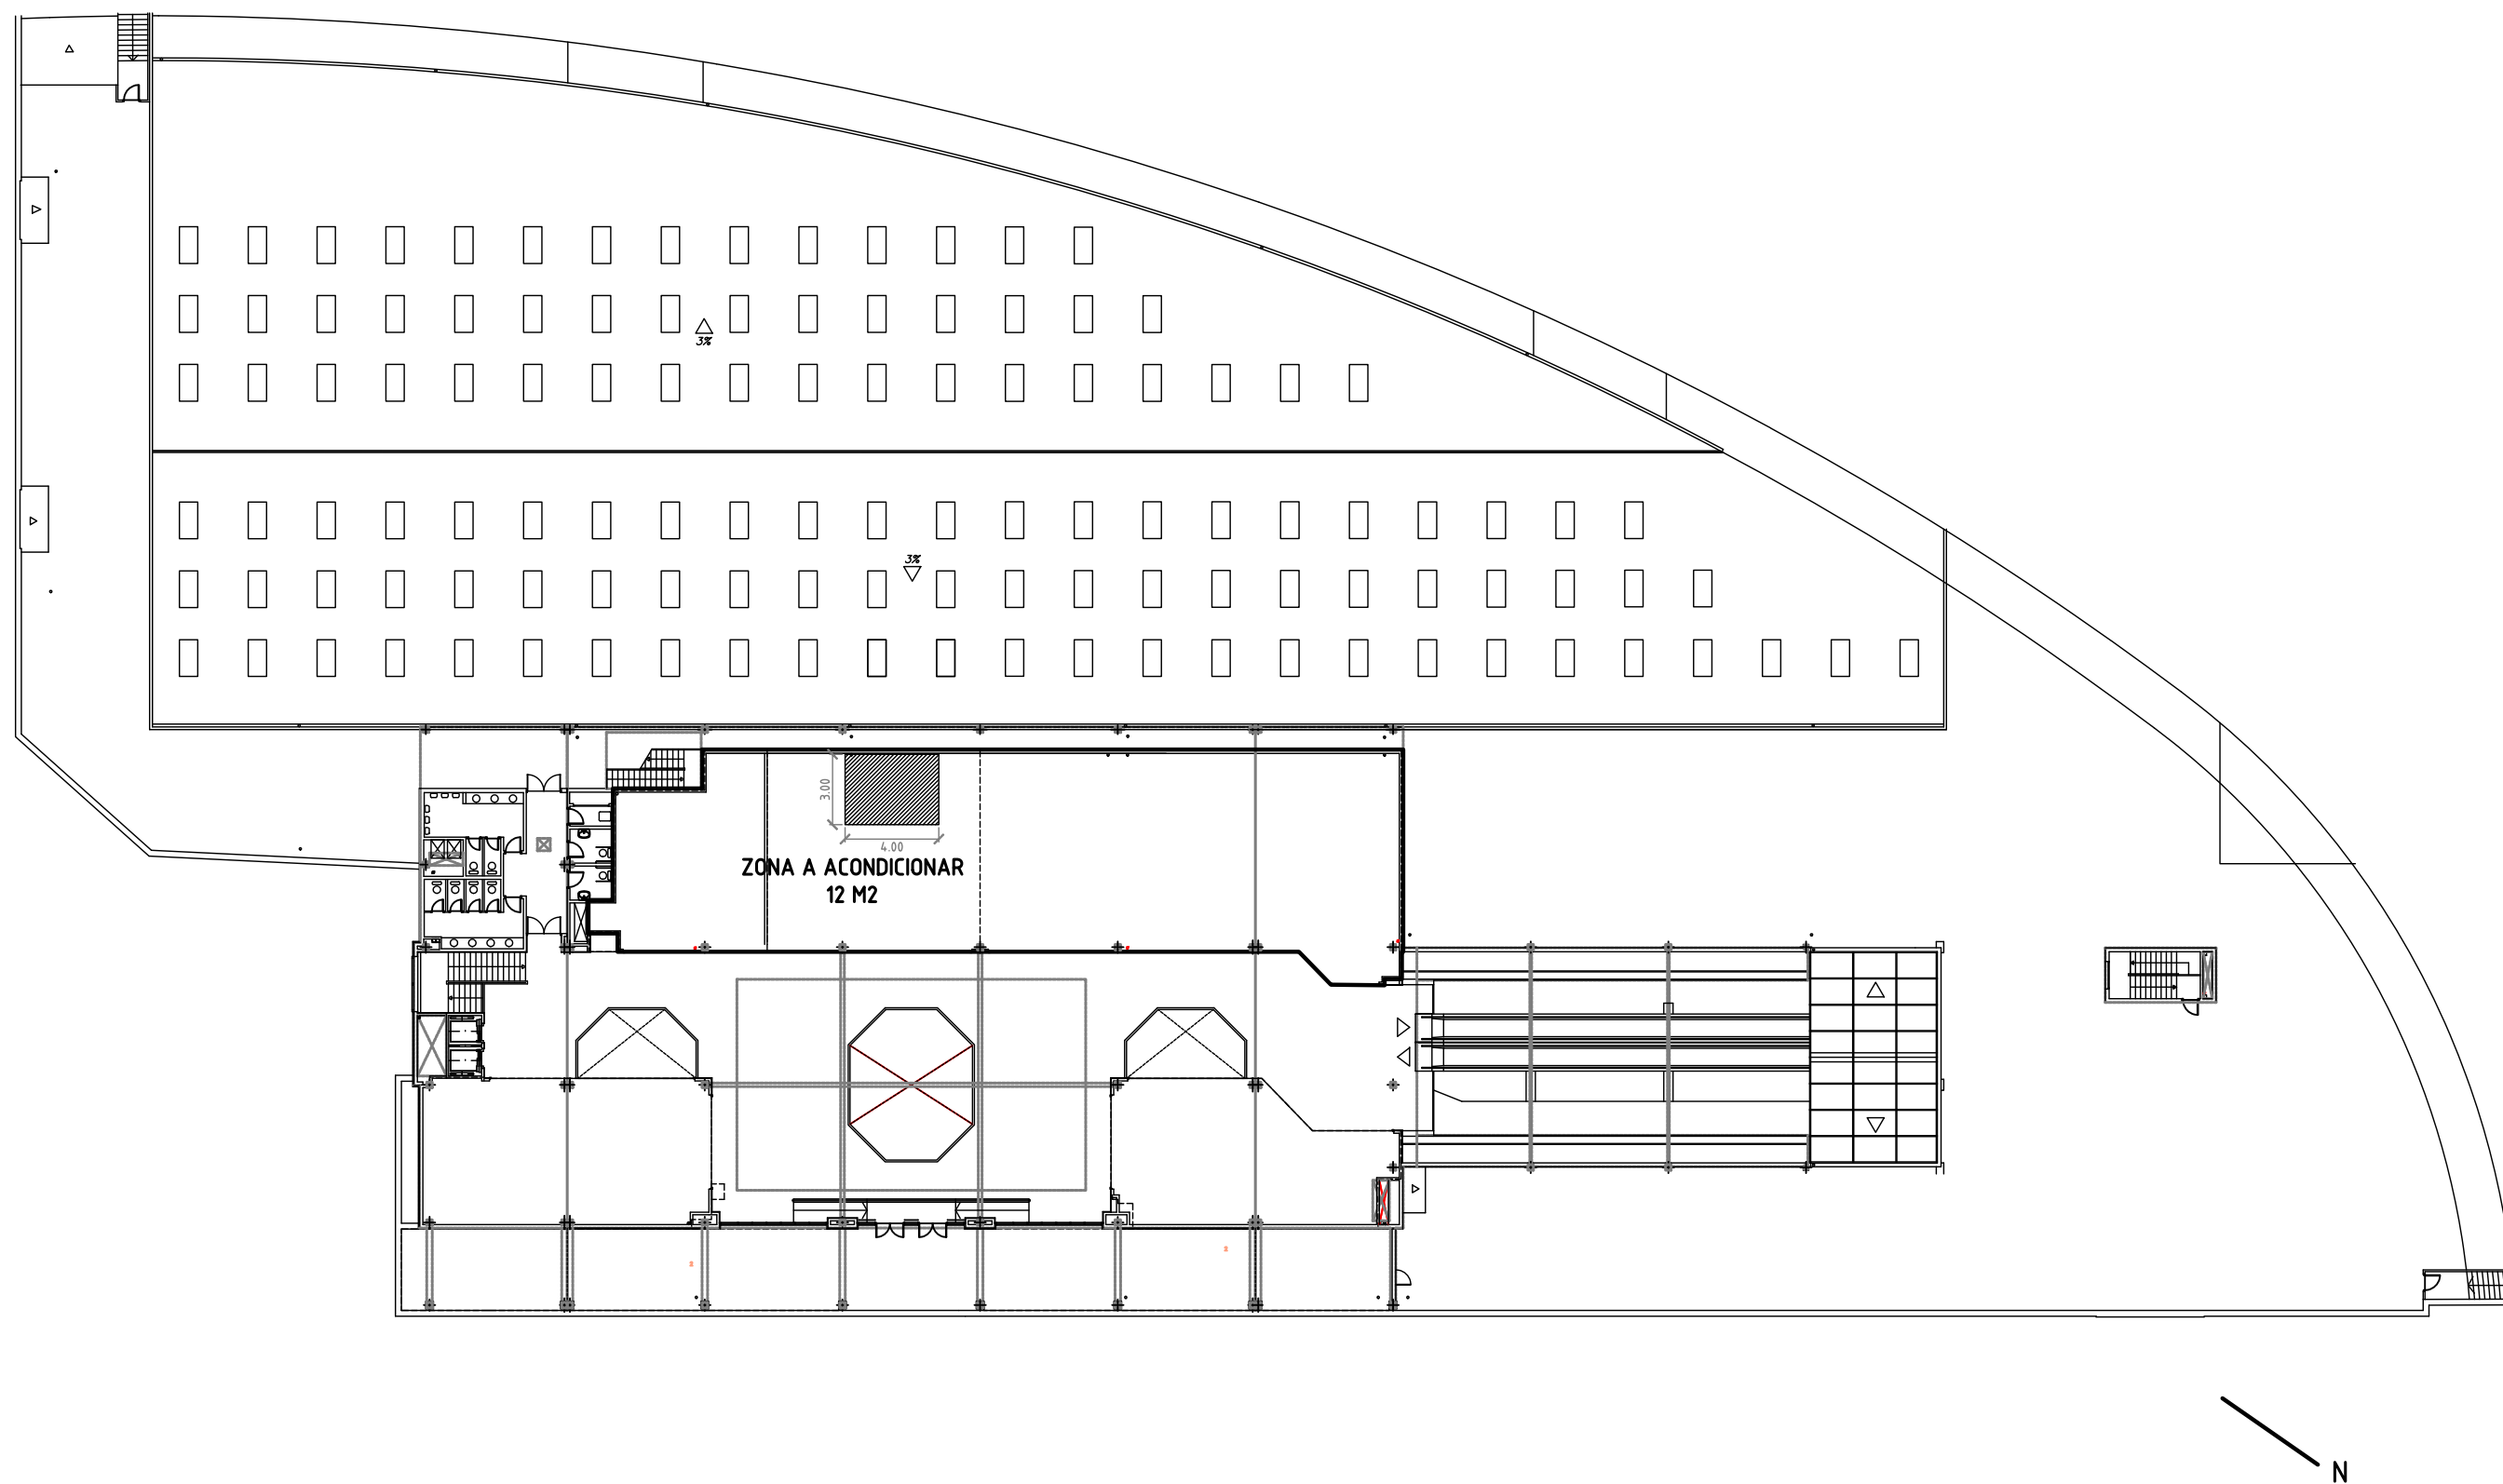

**ACONDICIONAMIENTO PARCIAL DE LOCAL
PARA USO RESTAURANTE**

PLANO DE EMPLAZAMIENTO EN C.COMERCIAL

FECHA: NOVIEMBRE-2015

ESCALA: 1:300