


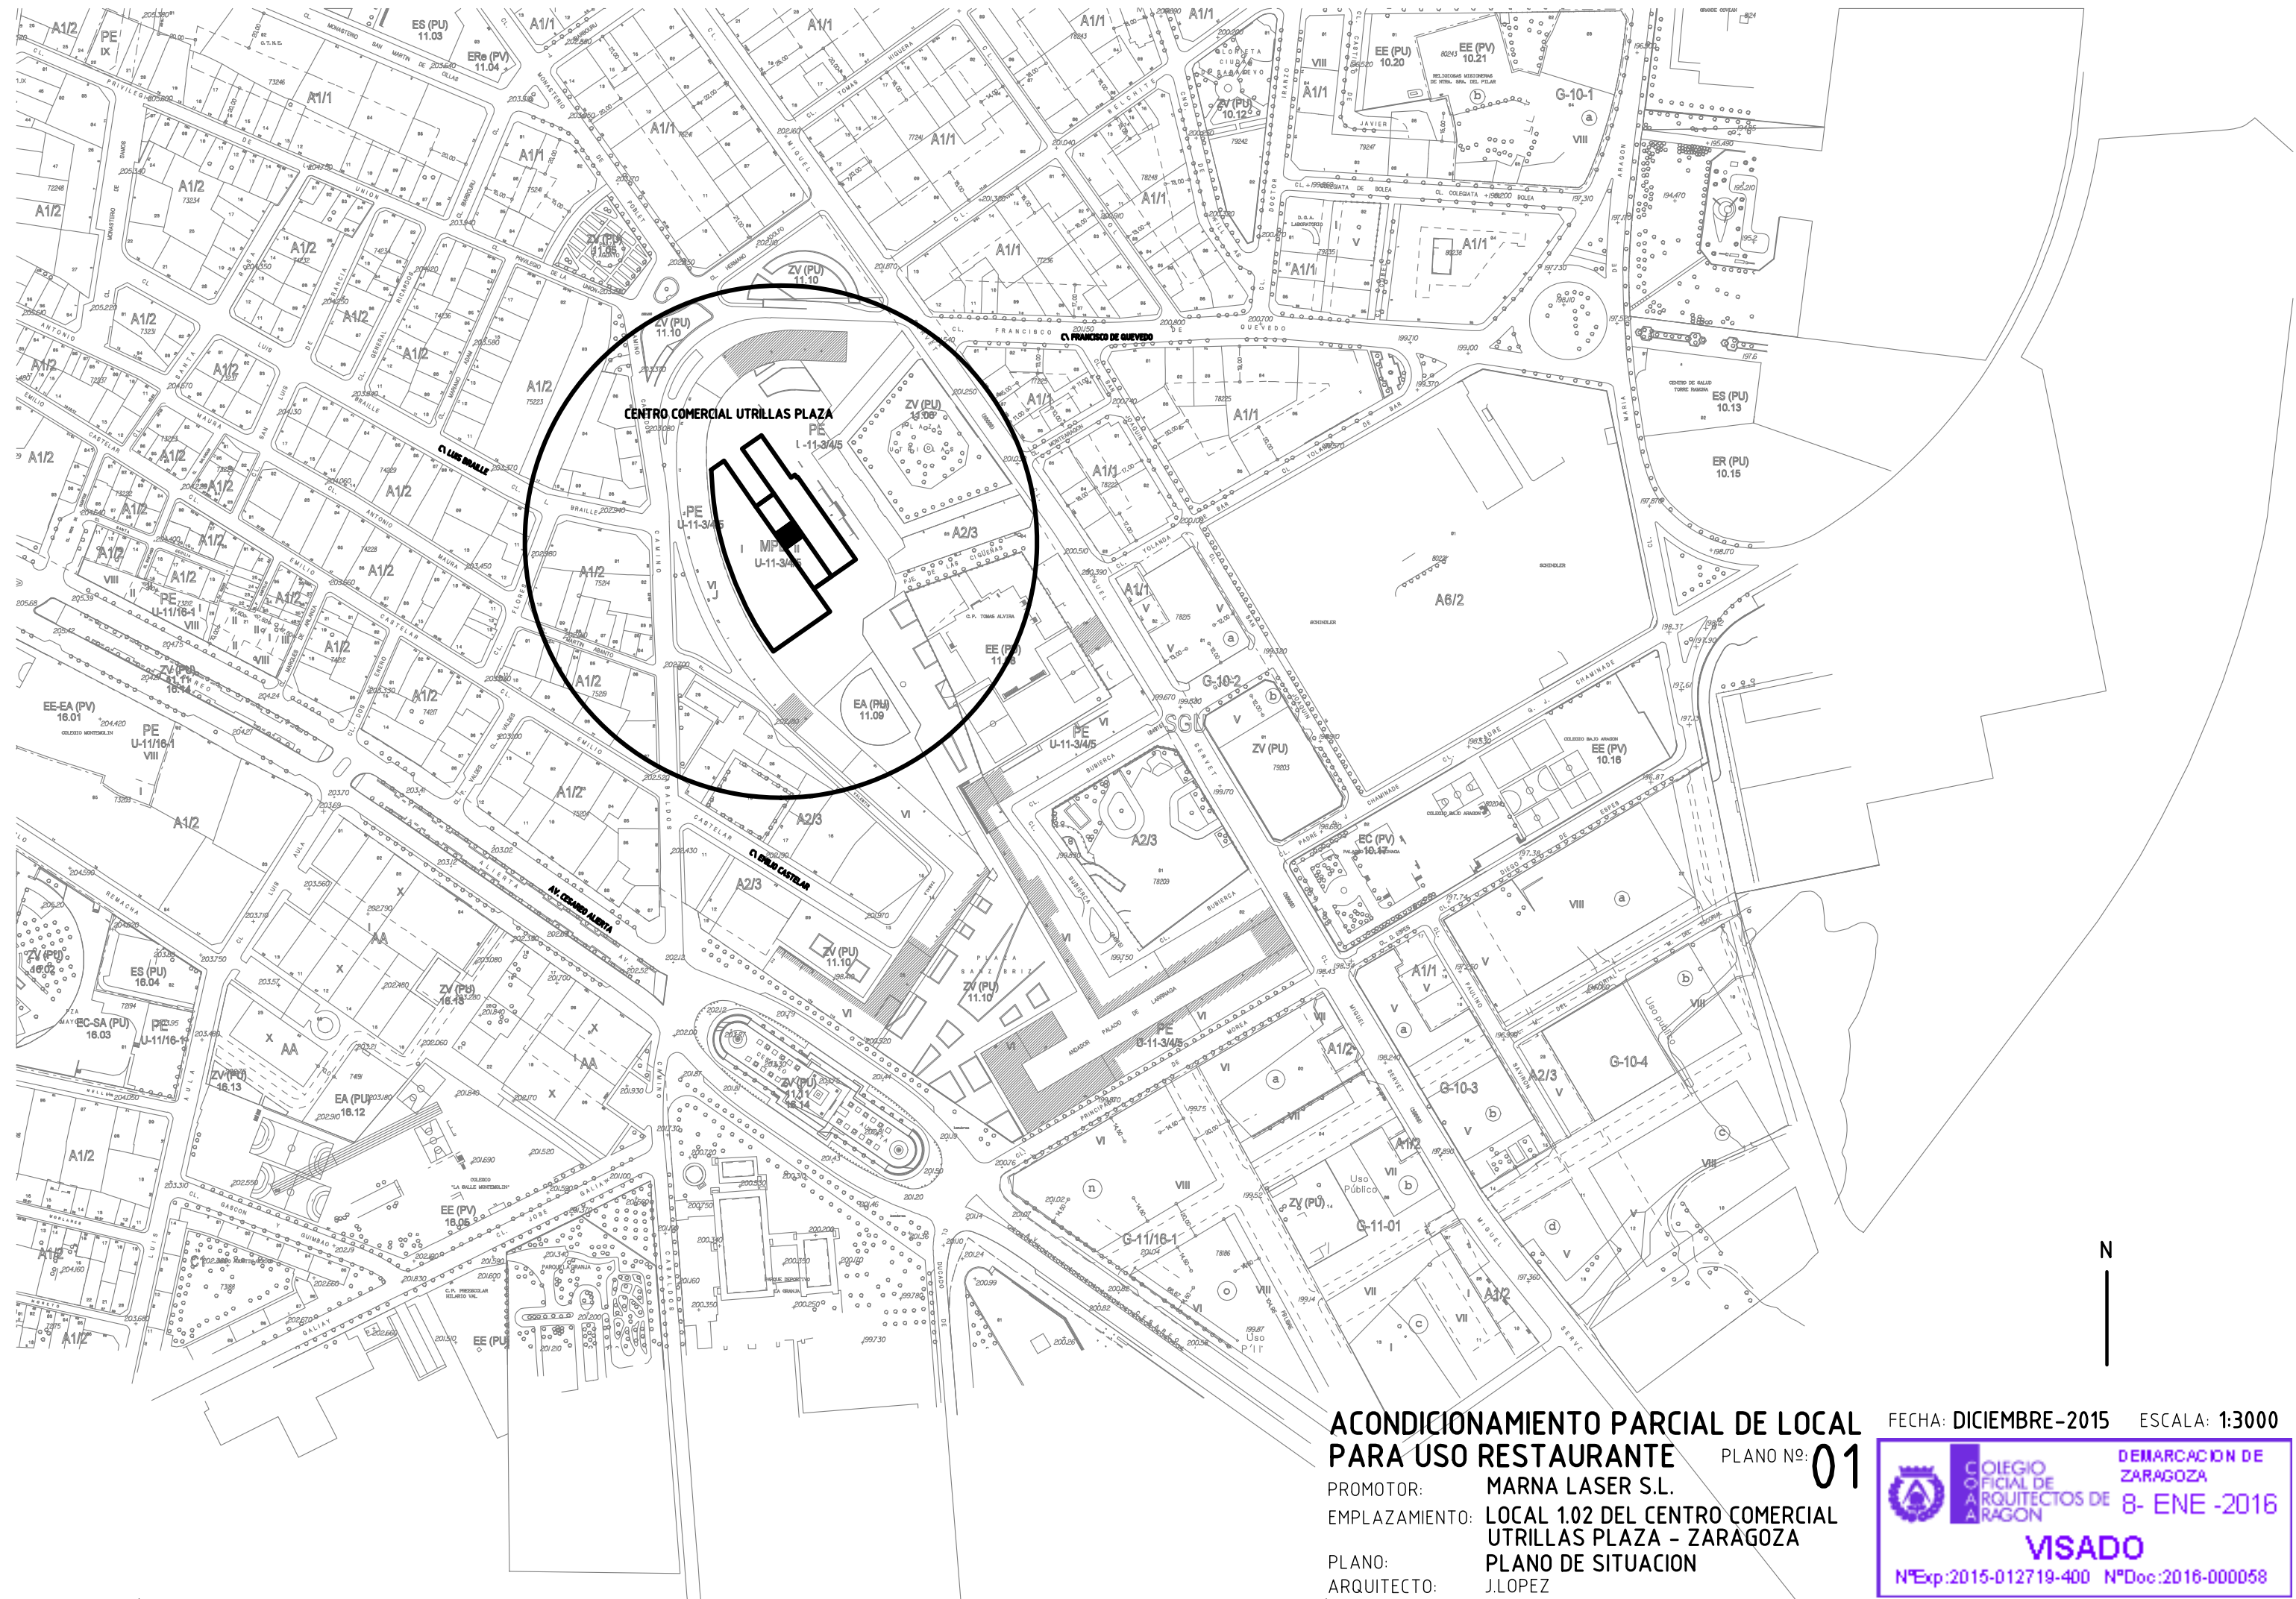

**ACONDICIONAMIENTO PARCIAL DE LOCAL
PARA USO RESTAURANTE**
PROMOTOR: MARNA LASER S.L.
EMPLAZAMIENTO: LOCAL 1.02 DEL CENTRO COMERCIAL
UTRILLAS PLAZA - ZARAGOZA
PLANO: PLANO DE SITUACION
ARQUITECTO: J.LOPEZ

PLANO Nº: **01**

FECHA: DICIEMBRE-2015 ESCALA: 1:3000


 **COLEGIO
OFICIAL DE
ARQUITECTOS DE
ARAGON**

**DEMARCACION DE
ZARAGOZA**

8- ENE -2016

VISADO

NºExp:2015-012719-400 NºDoc:2016-000058

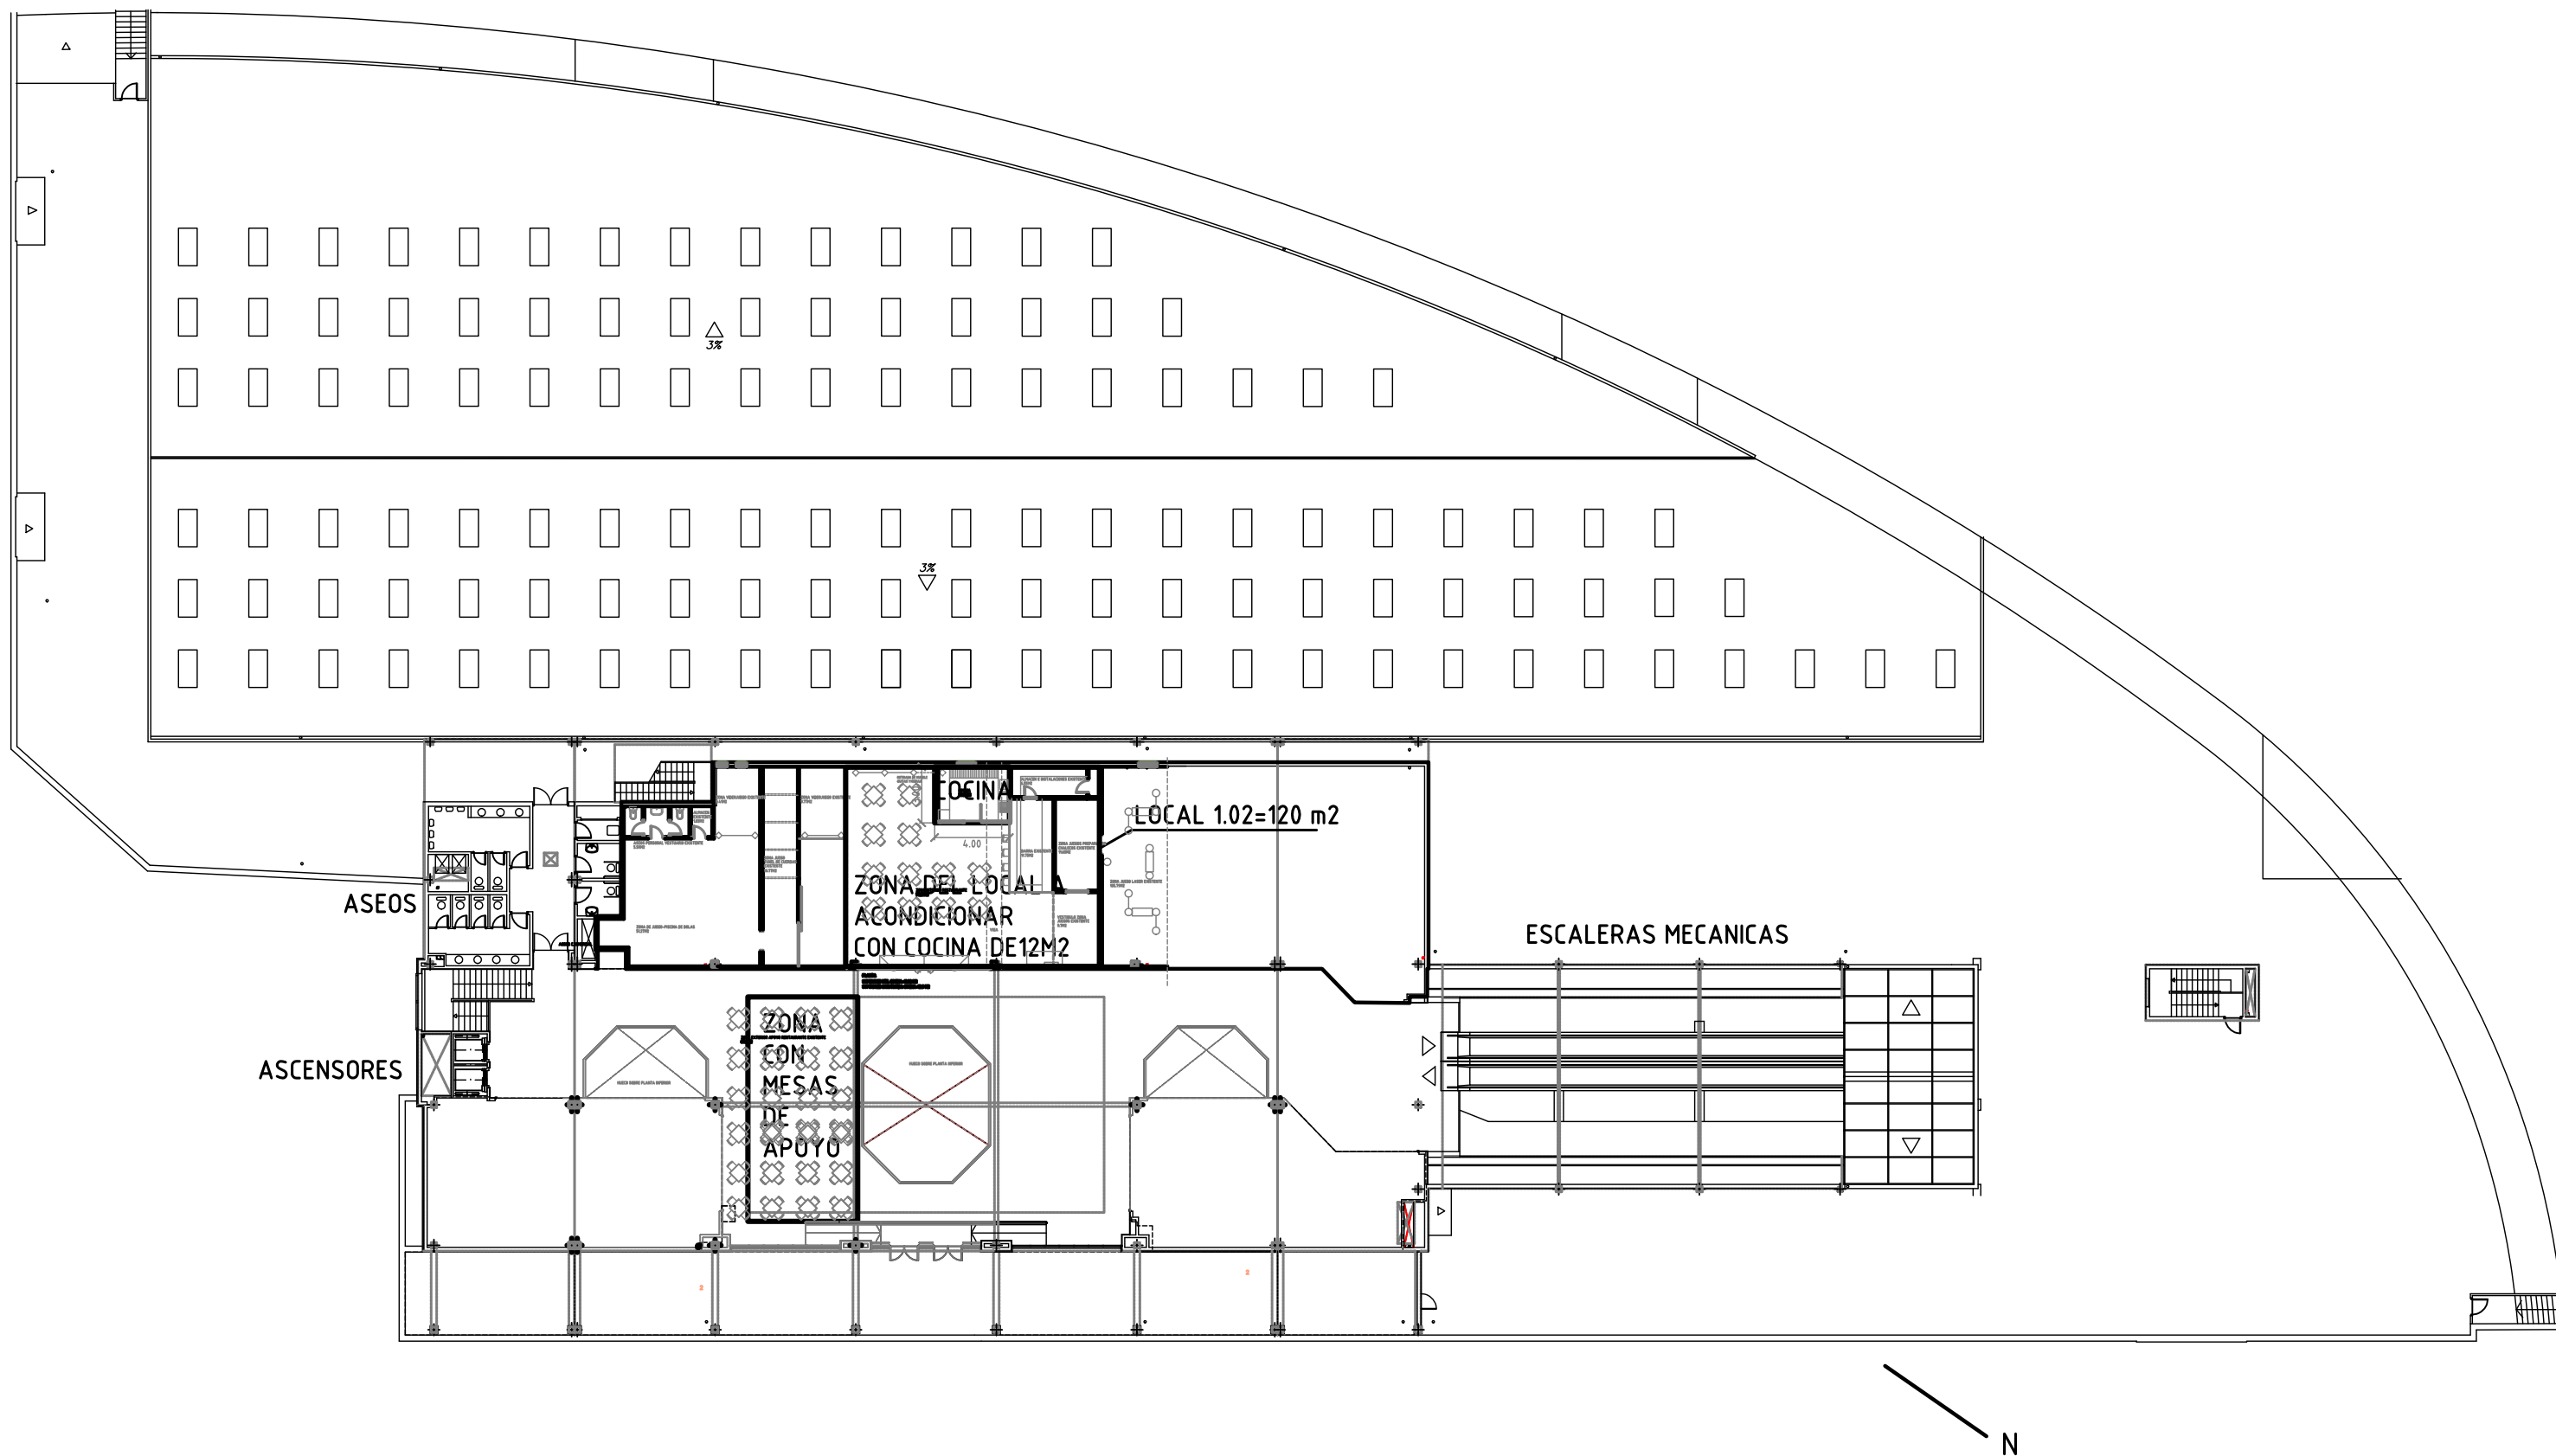

**ACONDICIONAMIENTO PARCIAL DE LOCAL
PARA USO RESTAURANTE**


PLANO Nº: **02**

PROMOTOR: MARNA LASER S.L.
EMPLAZAMIENTO: LOCAL 1.02 - CENTRO COMERCIAL
UTRILLAS PLAZA - ZARAGOZA
PLANO: EMPLAZAMIENTO EN CENTRO COMERCIAL
ARQUITECTO: J.LOPEZ


FECHA: DICIEMBRE-2015


ESCALA: 1:350



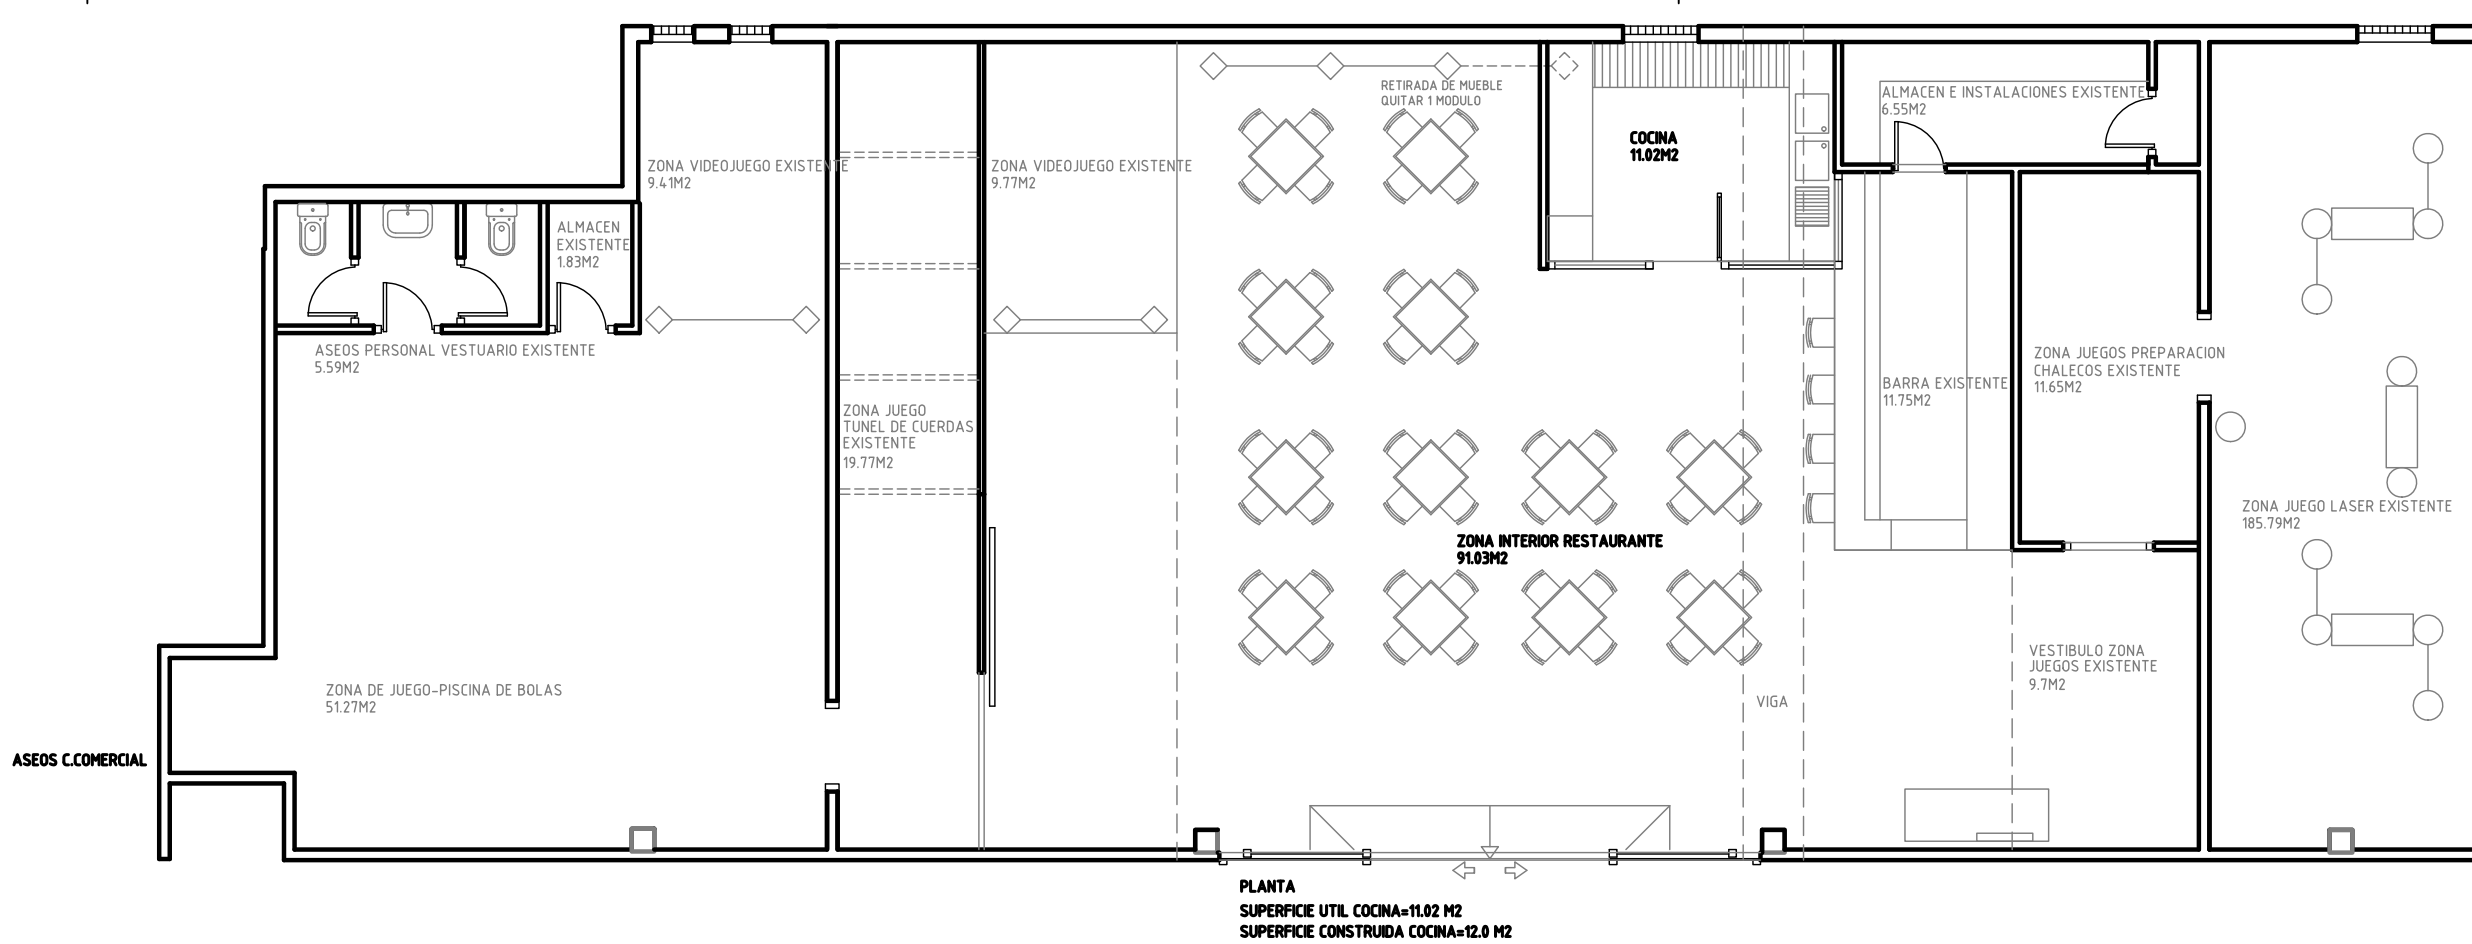

PLANTA
SUPERFICIE UTIL. COCINA=11.02 M2
SUPERFICIE CONSTRUIDA COCINA=12.0 M2

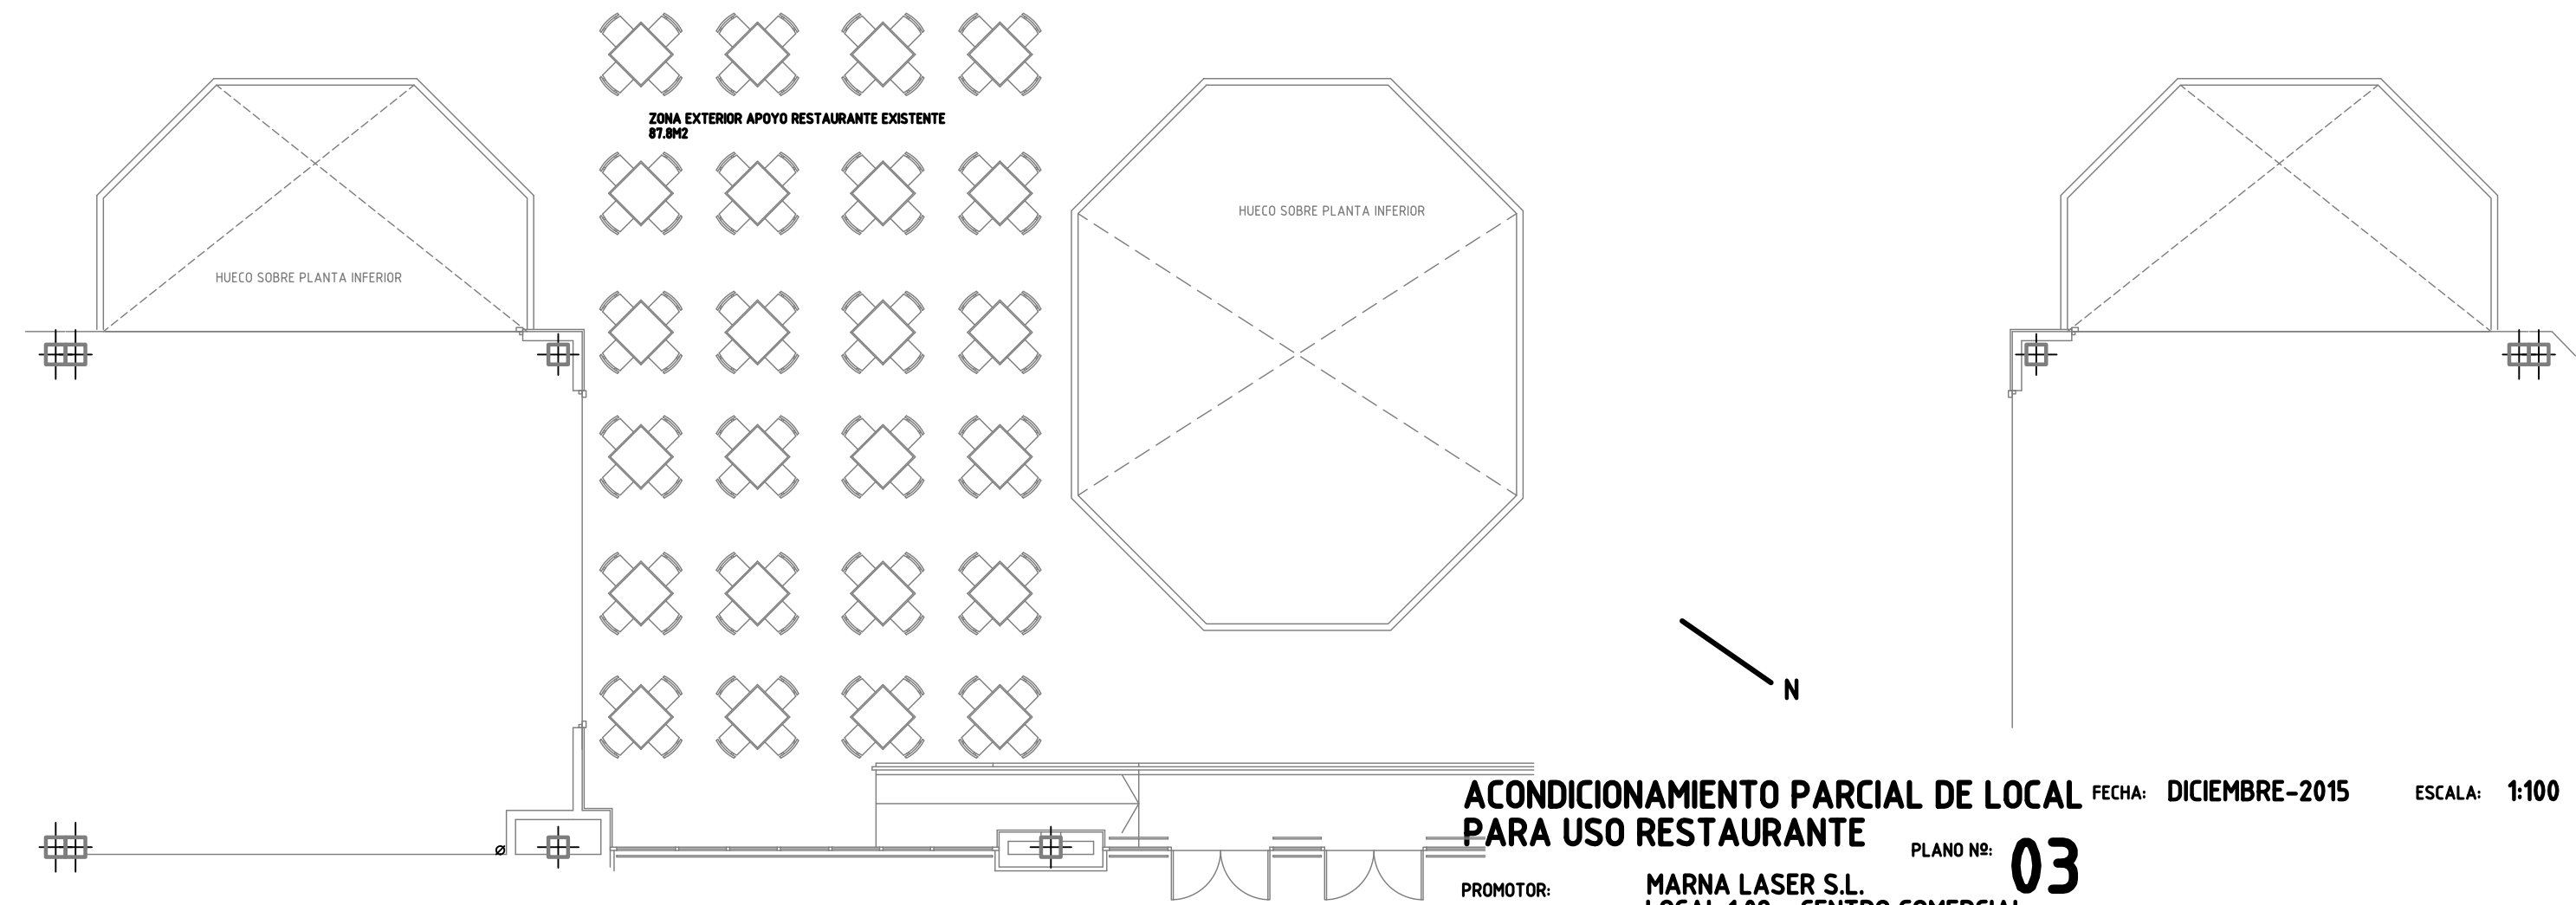

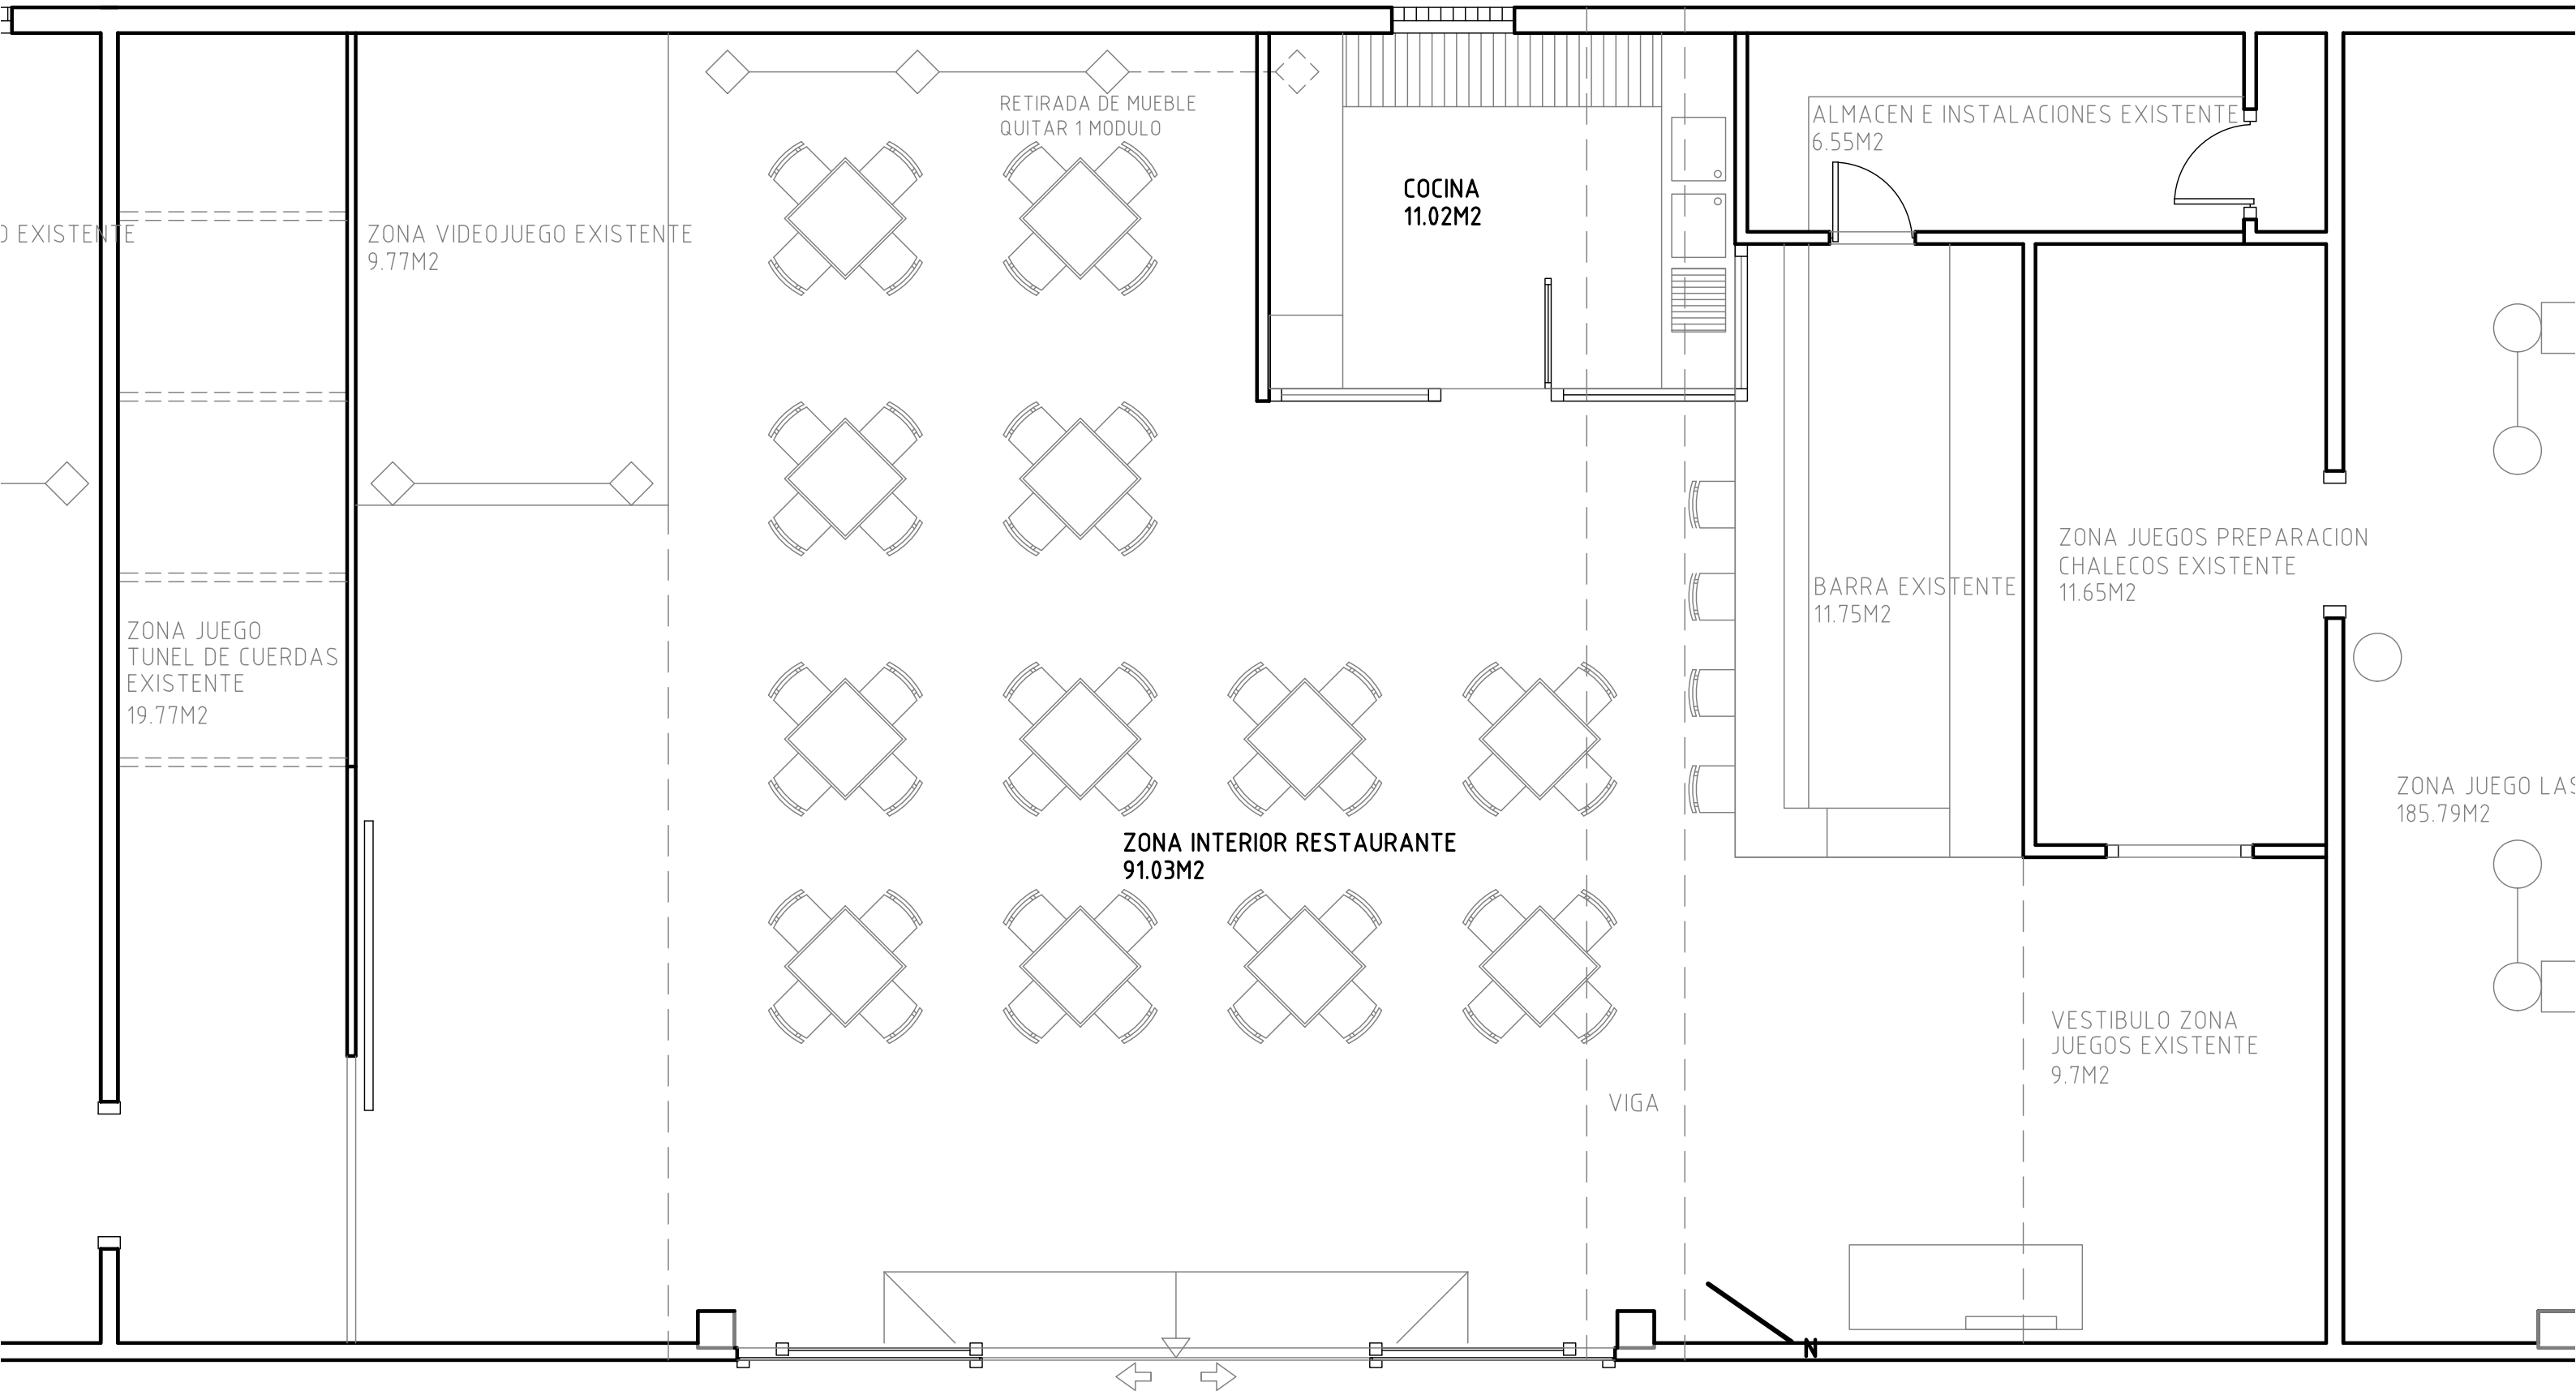

PLANTA
SUPERFICIE UTIL COCINA=11.02 M2
SUPERFICIE CONSTRUIDA COCINA=12.0 M2

ACONDICIONAMIENTO PARCIAL DE LOCAL PARA USO RESTAURANTE

PROMOTOR: MARNA LASER S.L.
EMPLAZAMIENTO: LOCAL 1.02 - CENTRO COMERCIAL UTRILLAS PLAZA - ZARAGOZA
DISTRIBUCION Y SUPERFICIES

PLANO: J.LOPEZ
ARQUITECTO:

FECHA: DICIEMBRE-2015

ESCALA: 1:50


PLANO Nº: 04

DEMARCACION DE ZARAGOZA

8- ENE -2016

VISADO

NºExp:2015-012719-400 NºDoc:2016-000058

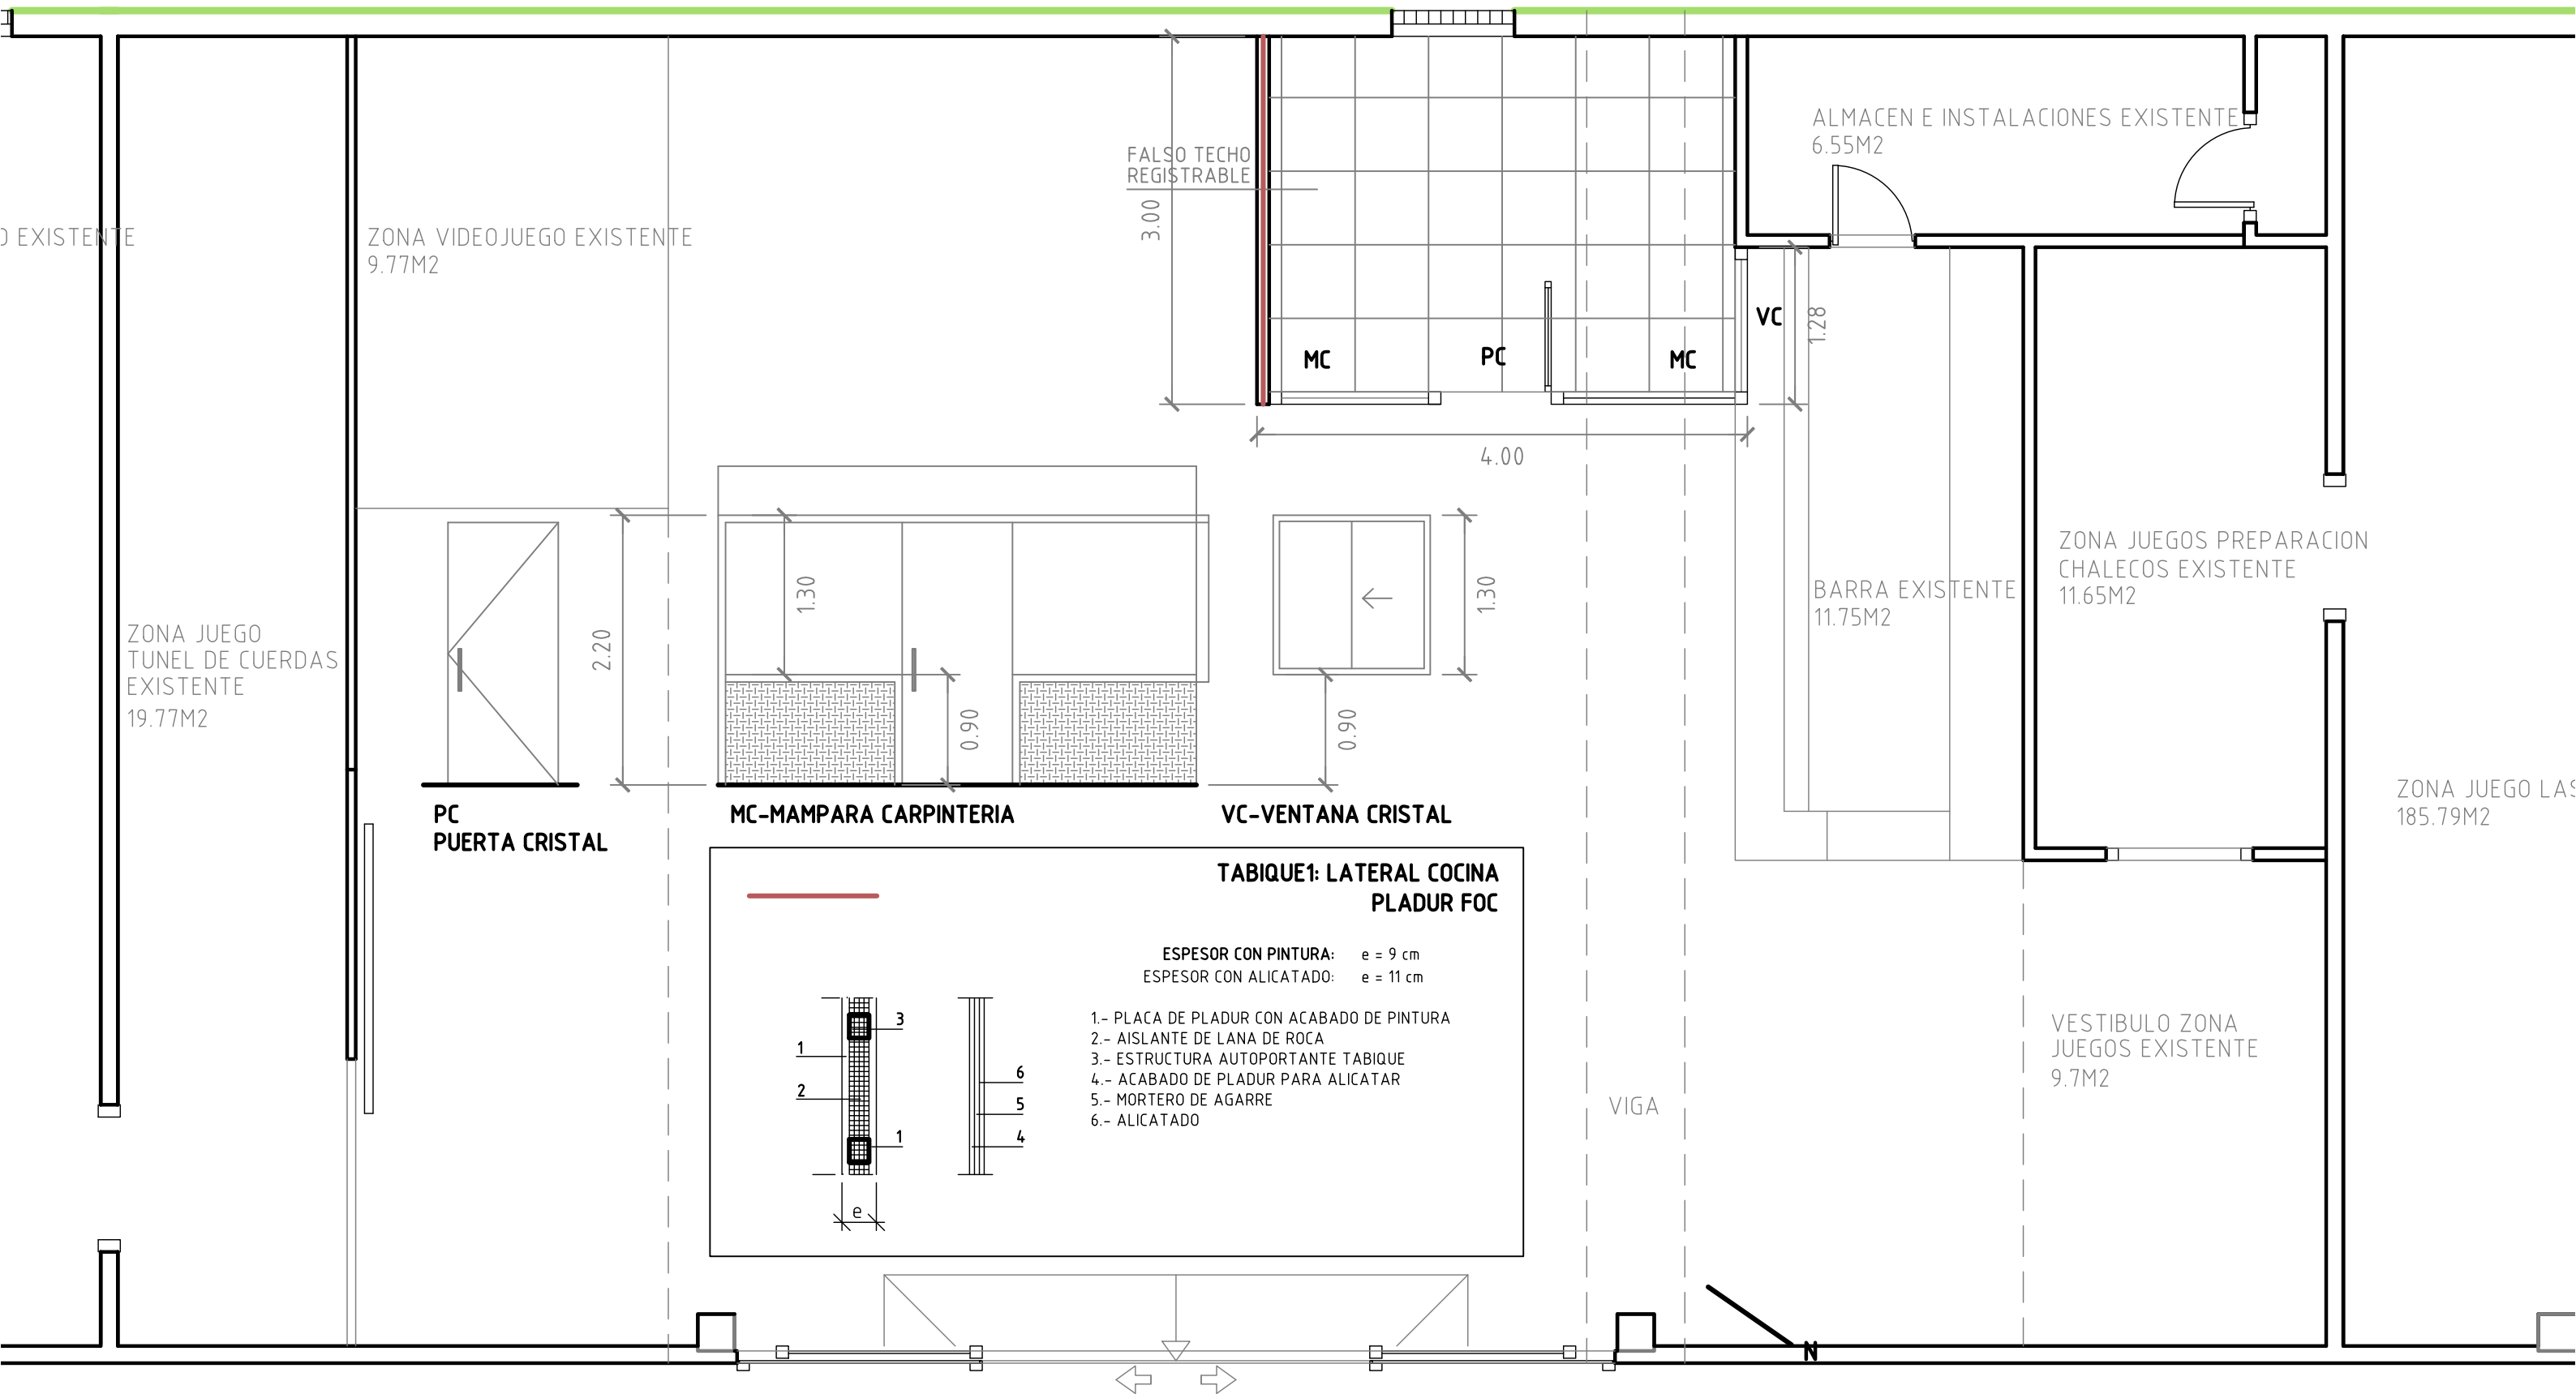

ACONDICIONAMIENTO PARCIAL DE LOCAL PARA USO RESTAURANTE

PROMOTOR:
EMPLAZAMIENTO:
PLANO:
ARQUITECTO:

MARNA LASER S.L.
LOCAL 1.02 - CENTRO COMERCIAL
UTRILLAS PLAZA - ZARAGOZA
COTAS
J.LOPEZ

PLANO Nº:
05

FECHA: DICIEMBRE-2015
ESCALA: 1:50




COLEGIO OFICIAL DE ARQUITECTOS DE ARAGON

DEMARCACION DE ZARAGOZA
8- ENE -2016
VISADO
NºExp:2015-012719-400 NªDoc:2016-000058




COLEGIO OFICIAL DE ARQUITECTOS DE ARAGÓN
 DEMARCACION DE ZARAGOZA
8- ENE -2016
VISADO
 N°Exp:2015-012719-400 N°Doc:2016-000058

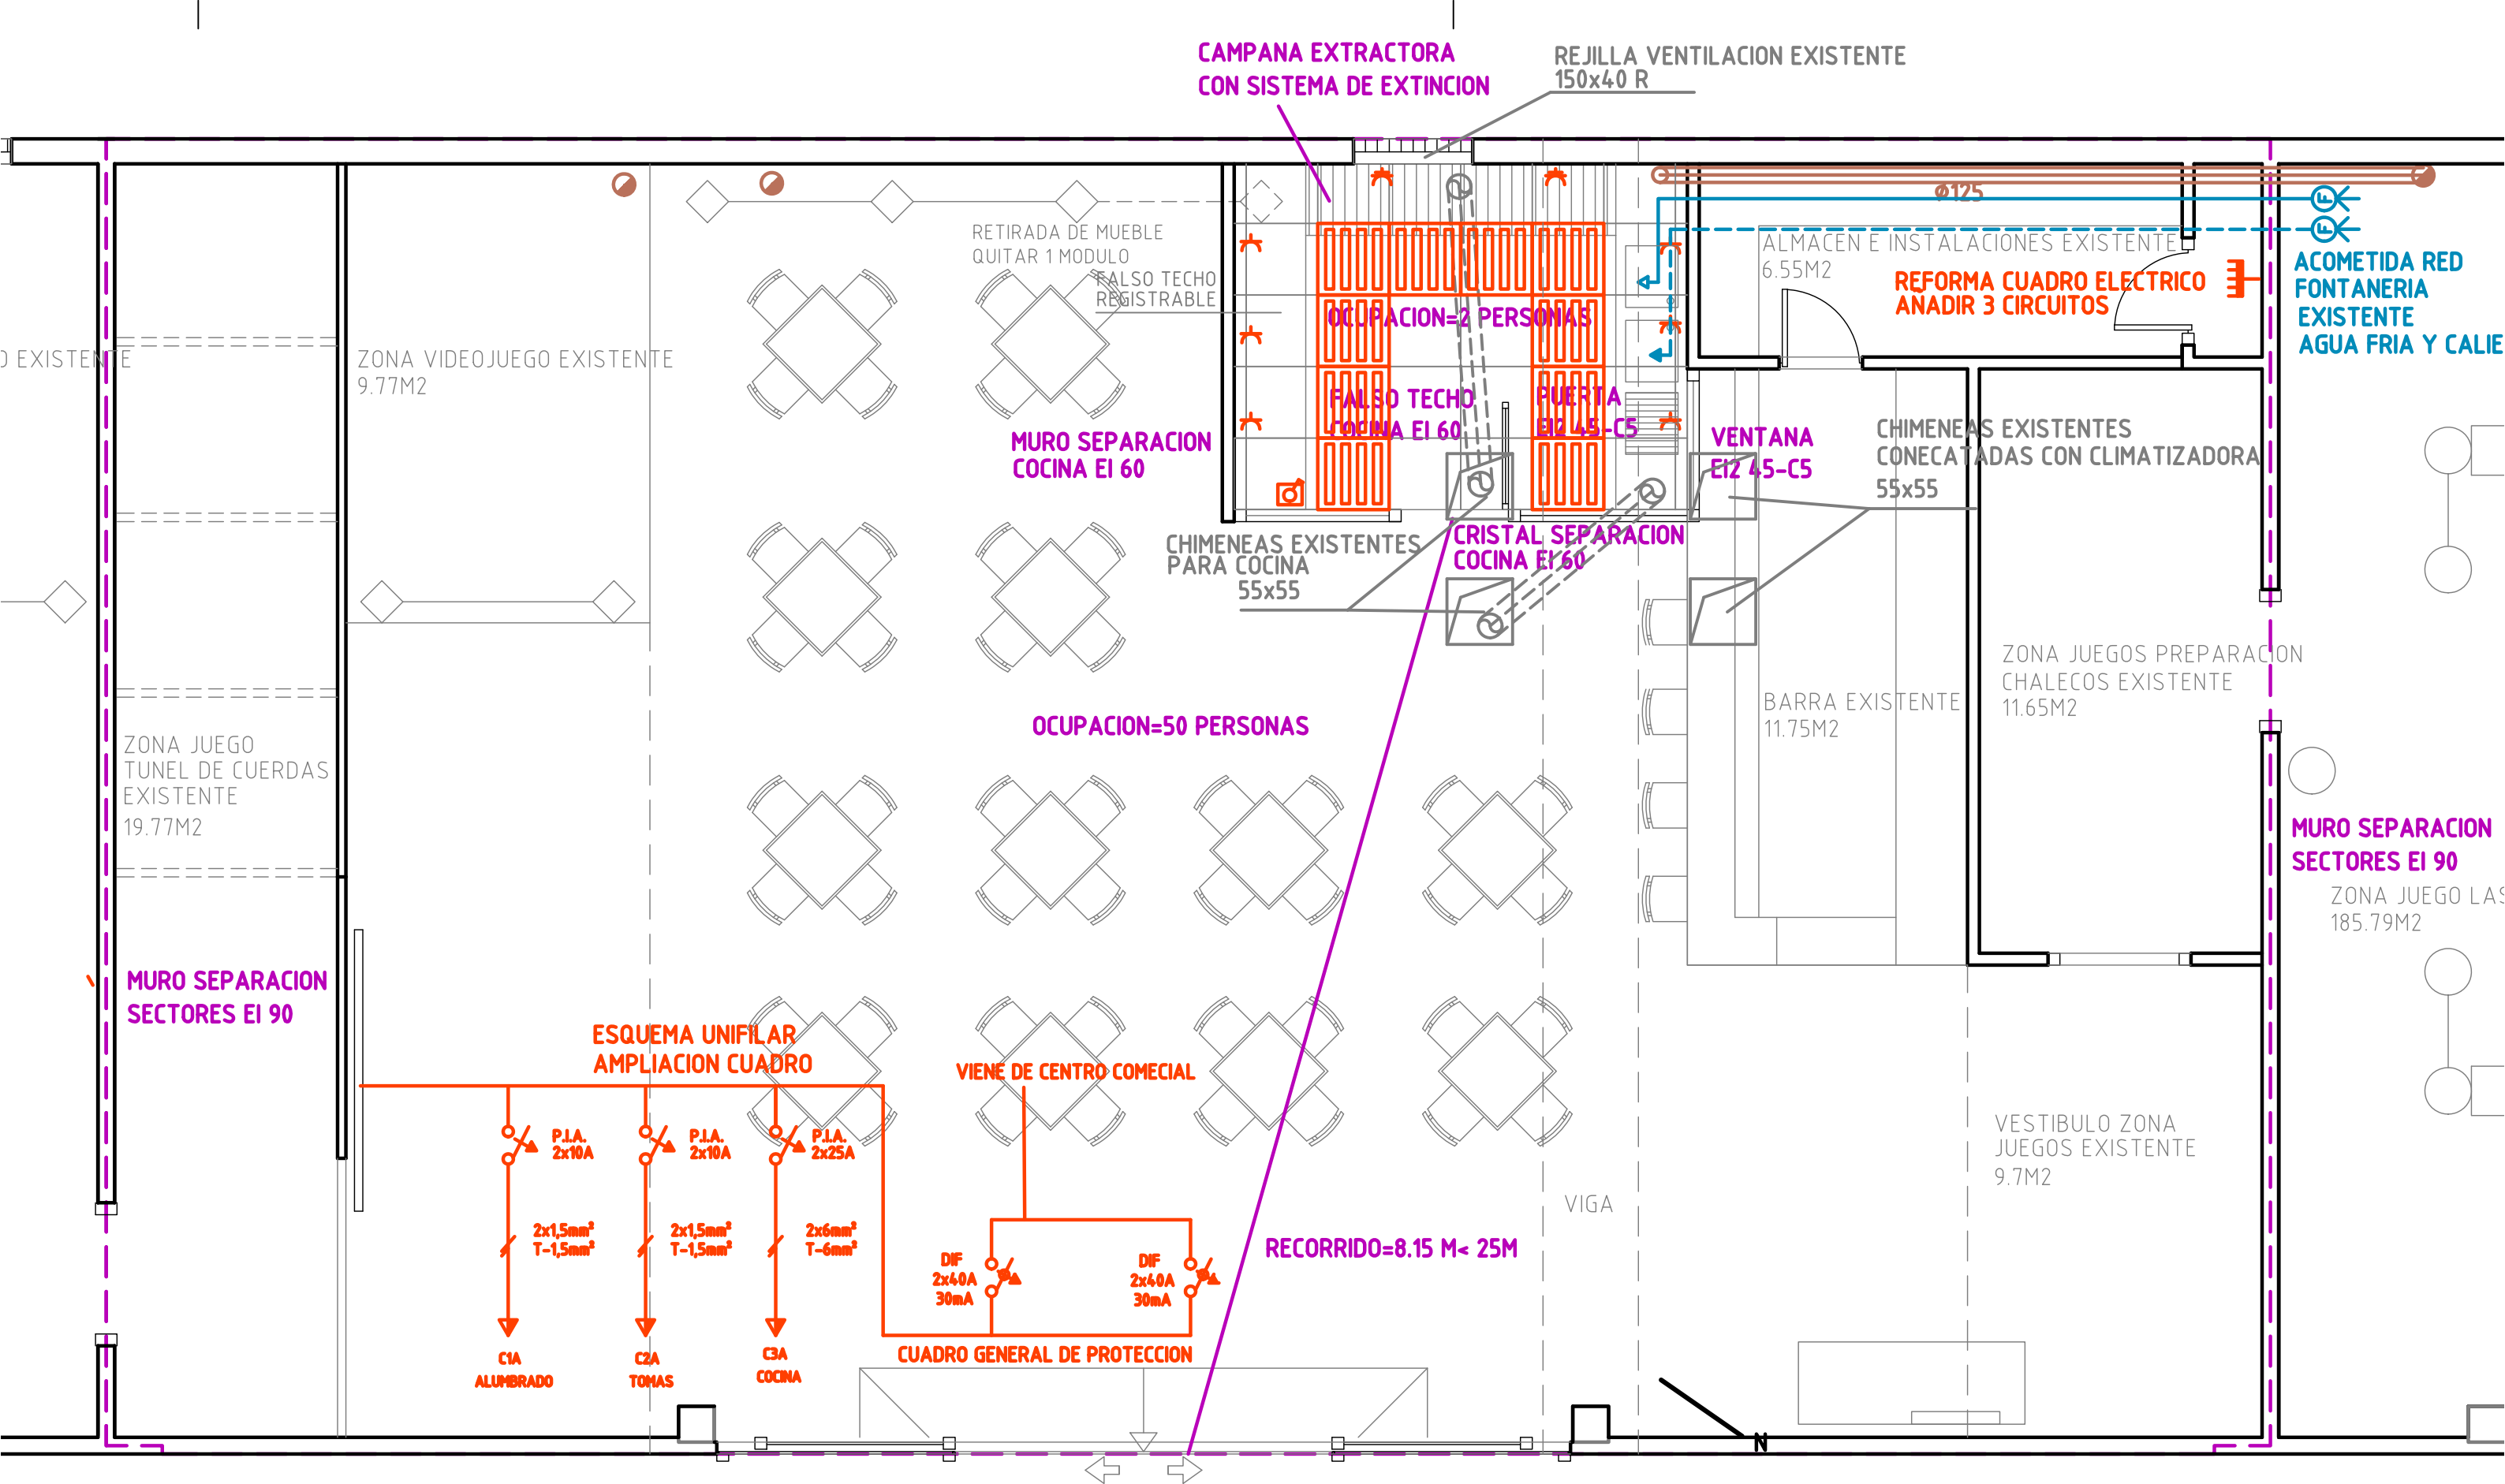

**ACONDICIONAMIENTO PARCIAL DE LOCAL
PARA USO RESTAURANTE**

FECHA: DICIEMBRE-2015

ESCALA: 1:50



PROMOTOR:
EMPLAZAMIENTO:

PLANO:
ARQUITECTO:

MARNA LASER S.L.
LOCAL 1.02 - CENTRO COMERCIAL
UTRILLAS PLAZA - ZARAGOZA
INSTALACIONES AÑADIDAS
J.LOPEZ

PLANO Nº: **07**

DEMARCACION DE
ZARAGOZA
8- ENE -2016
VISADO
NºExp:2015-012719-400 NªDoc:2016-000058

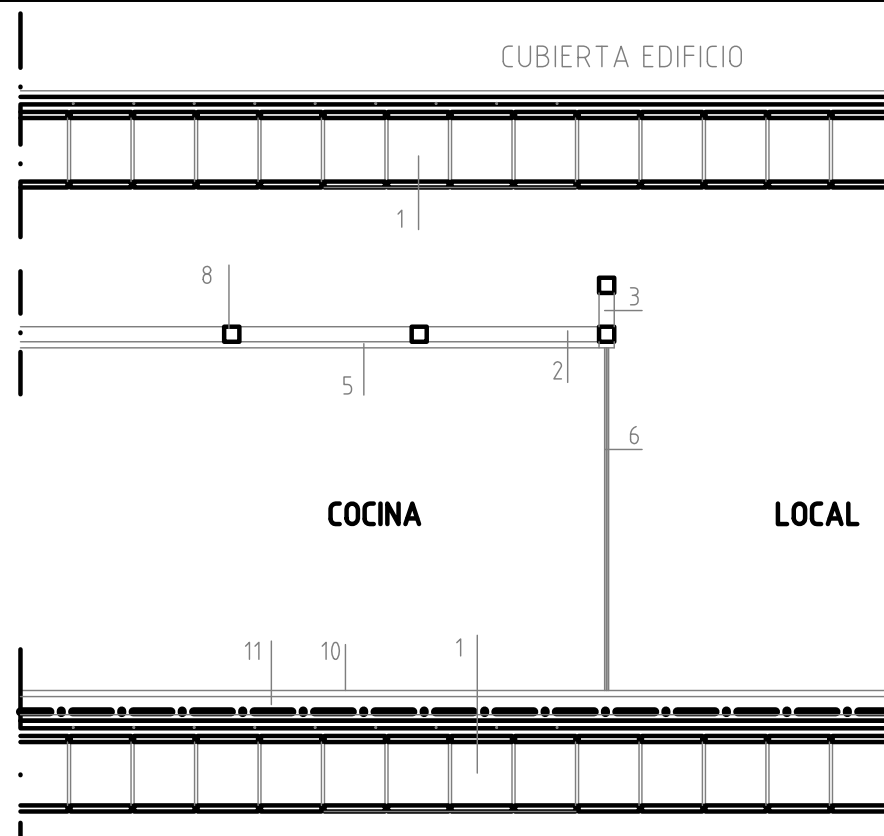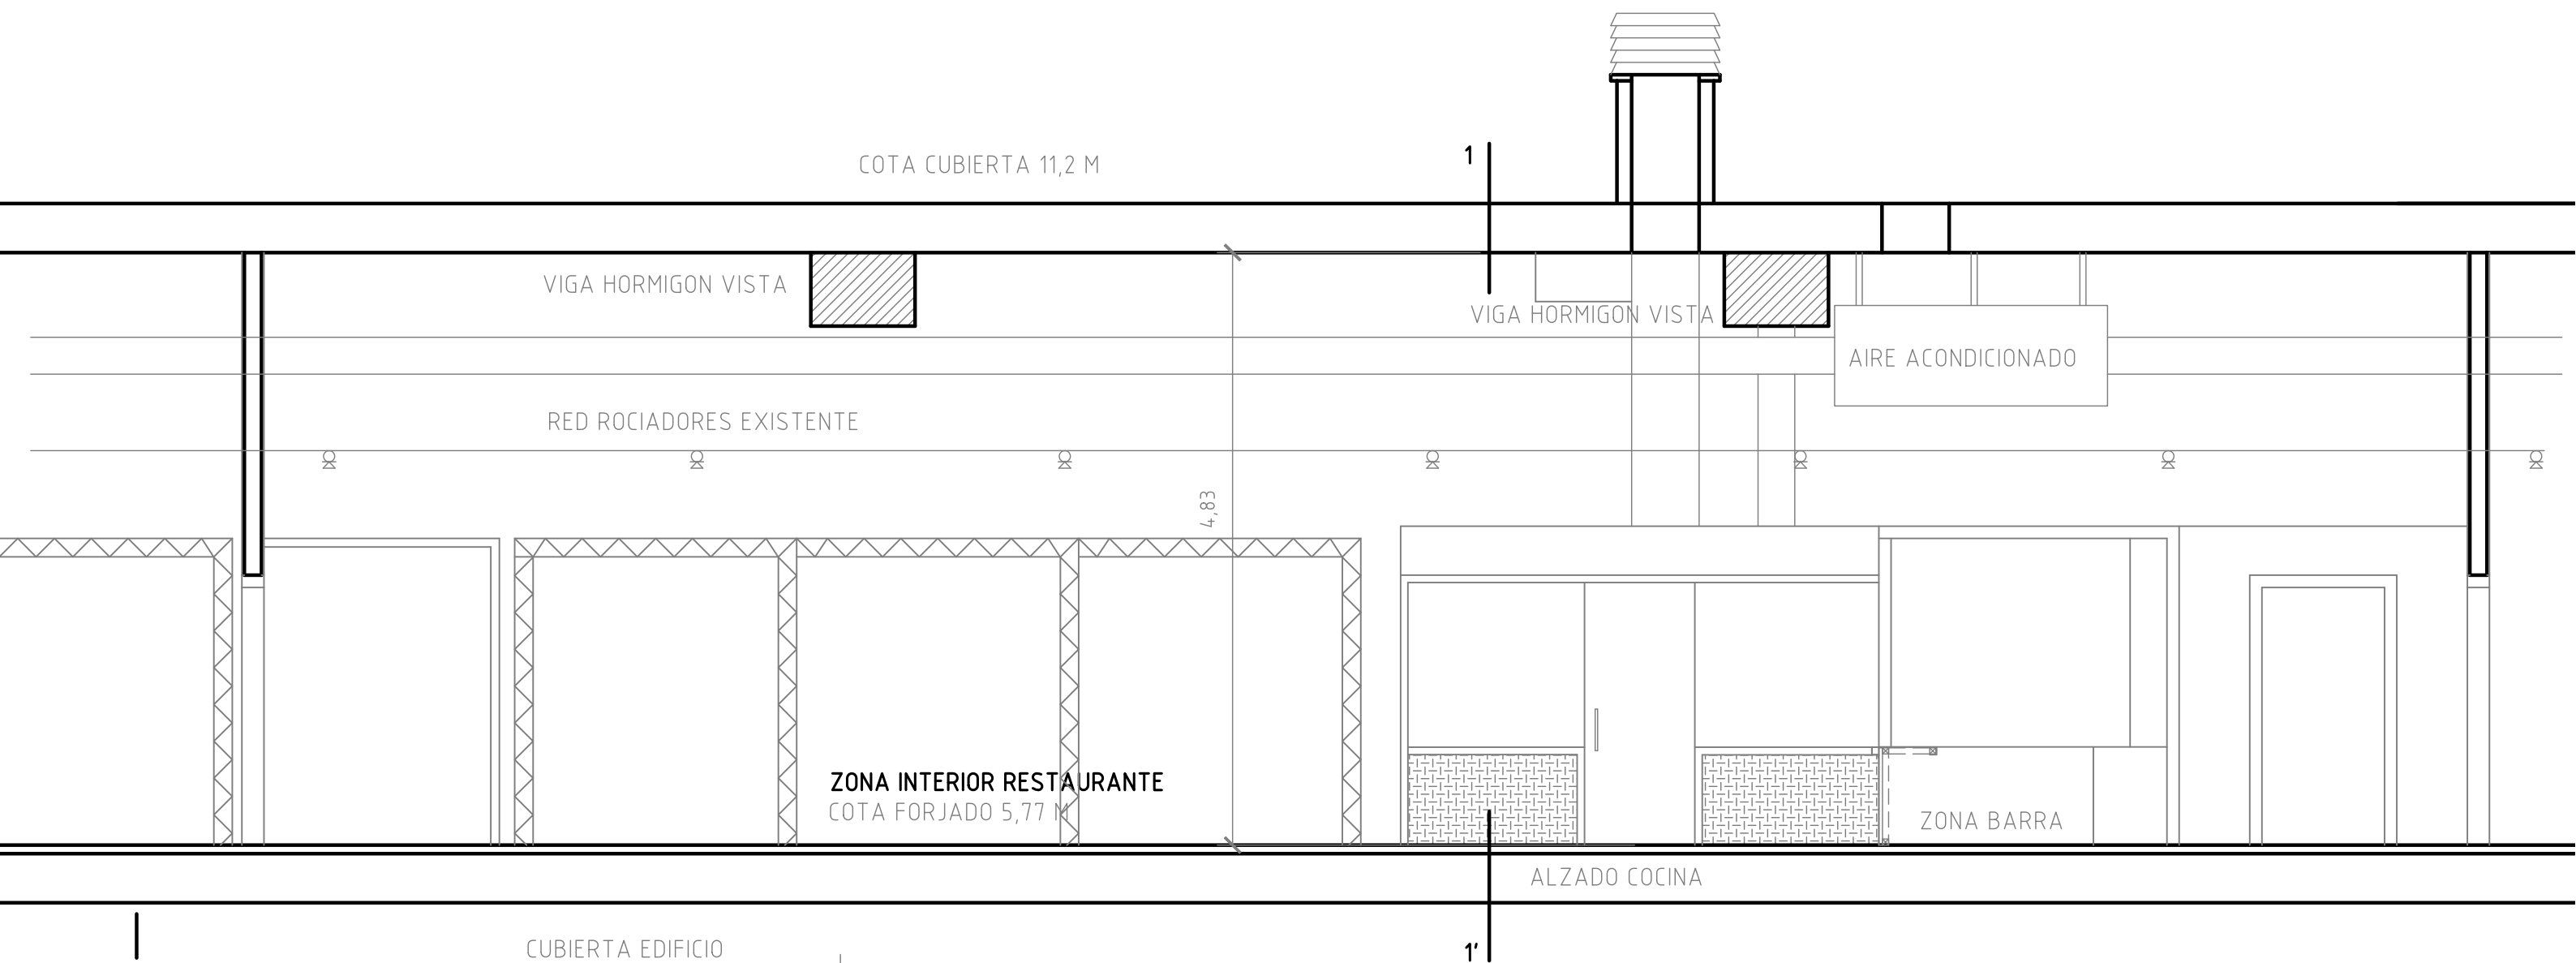

SECCION DETALLE 1-1'

- 1.- FORJADO EDIFICIO
- 2.- AISLAMIENTO DE LANA DE ROCA
- 3.- PETO DE CIERRE PARA OCULTAR INSTALACIONES
- 5.- FALSO TECHO REGISTRABLE CON PLACA AUTOPORTANTE PLADUR FOC #50.5
- 6.- DOBLE CRISTAL DE SEGURIDAD 6+6
- 7.- REJILLA EXTRACCION AIRE ACONDICIONADO
- 8.- ESTRUCTURA CIERRE Y SOPORTE
- 9.- AISLAMIENTO DE LANA DE ROCA
- 10.- PAVIMENTO DE GRES
- 11.- CAPA DE MORTERO DE REGULARIZACION

ACONDICIONAMIENTO PARCIAL DE LOCAL PARA USO RESTAURANTE

FECHA: DICIEMBRE-2015

ESCALA: 1:100

PROMOTOR:
EMPLAZAMIENTO:

PLANO:
ARQUITECTO:

MARNA LASER S.L.
LOCAL 1.02 - CENTRO COMERCIAL
UTRILLAS PLAZA - ZARAGOZA
SECCION Y DETALLES
J.LOPEZ

PLANO Nº: 08

