


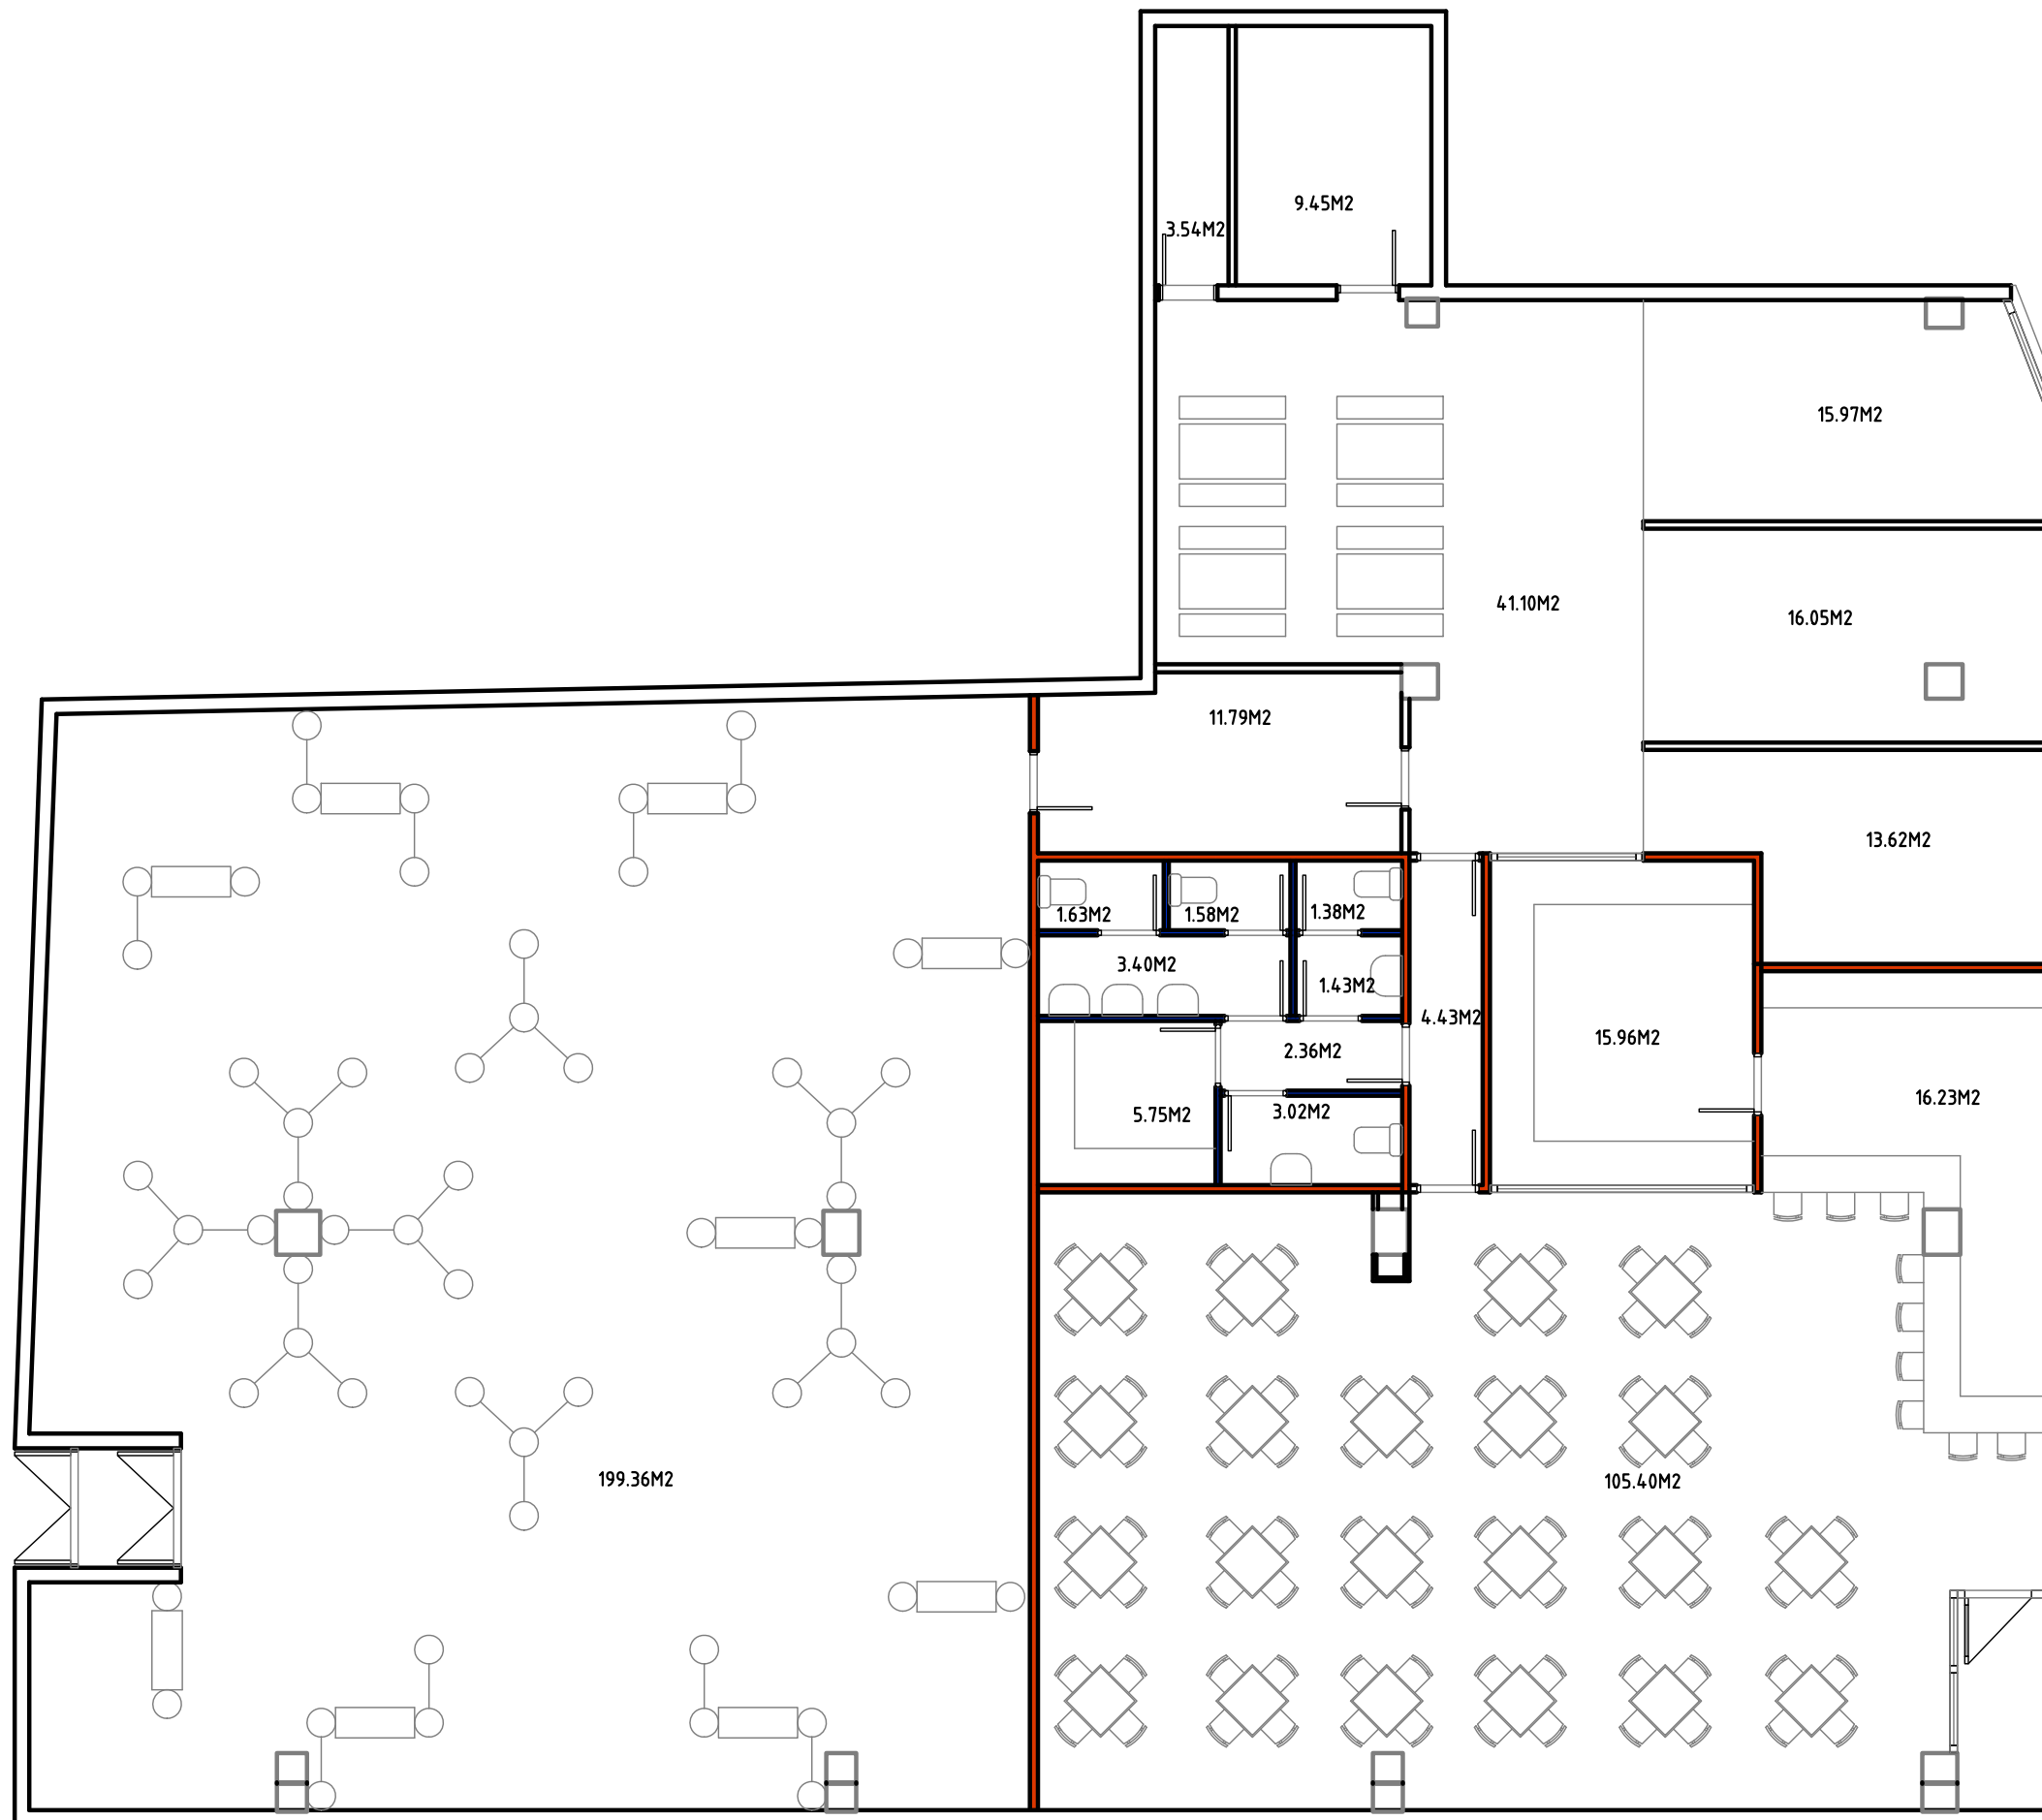

- PLADUR 106(46)MW
- PLADUR H1(HIDROFUGO) 76(46)MW

ACONDICIONAMIENTO PARCIAL DE LOCAL PARA RESTAURANTE, BAR Y ACTIVIDADES RECREATIVAS

FECHA: FEBRERO-2017

ESCALA: 1:100

PROMOTOR: MARNALASER S.L.
EMPLAZAMIENTO: LOCAL B2 CENTRO COMERCIAL "LOS PORCHES DEL AUDIORAMA"
POBLACION: ZARAGOZA
PLANO: PLANTA ESTADO REFORMADO - OPCION 1
ARQUITECTOS: J.LOPEZ - J.MARIN

NUMERO:

03