


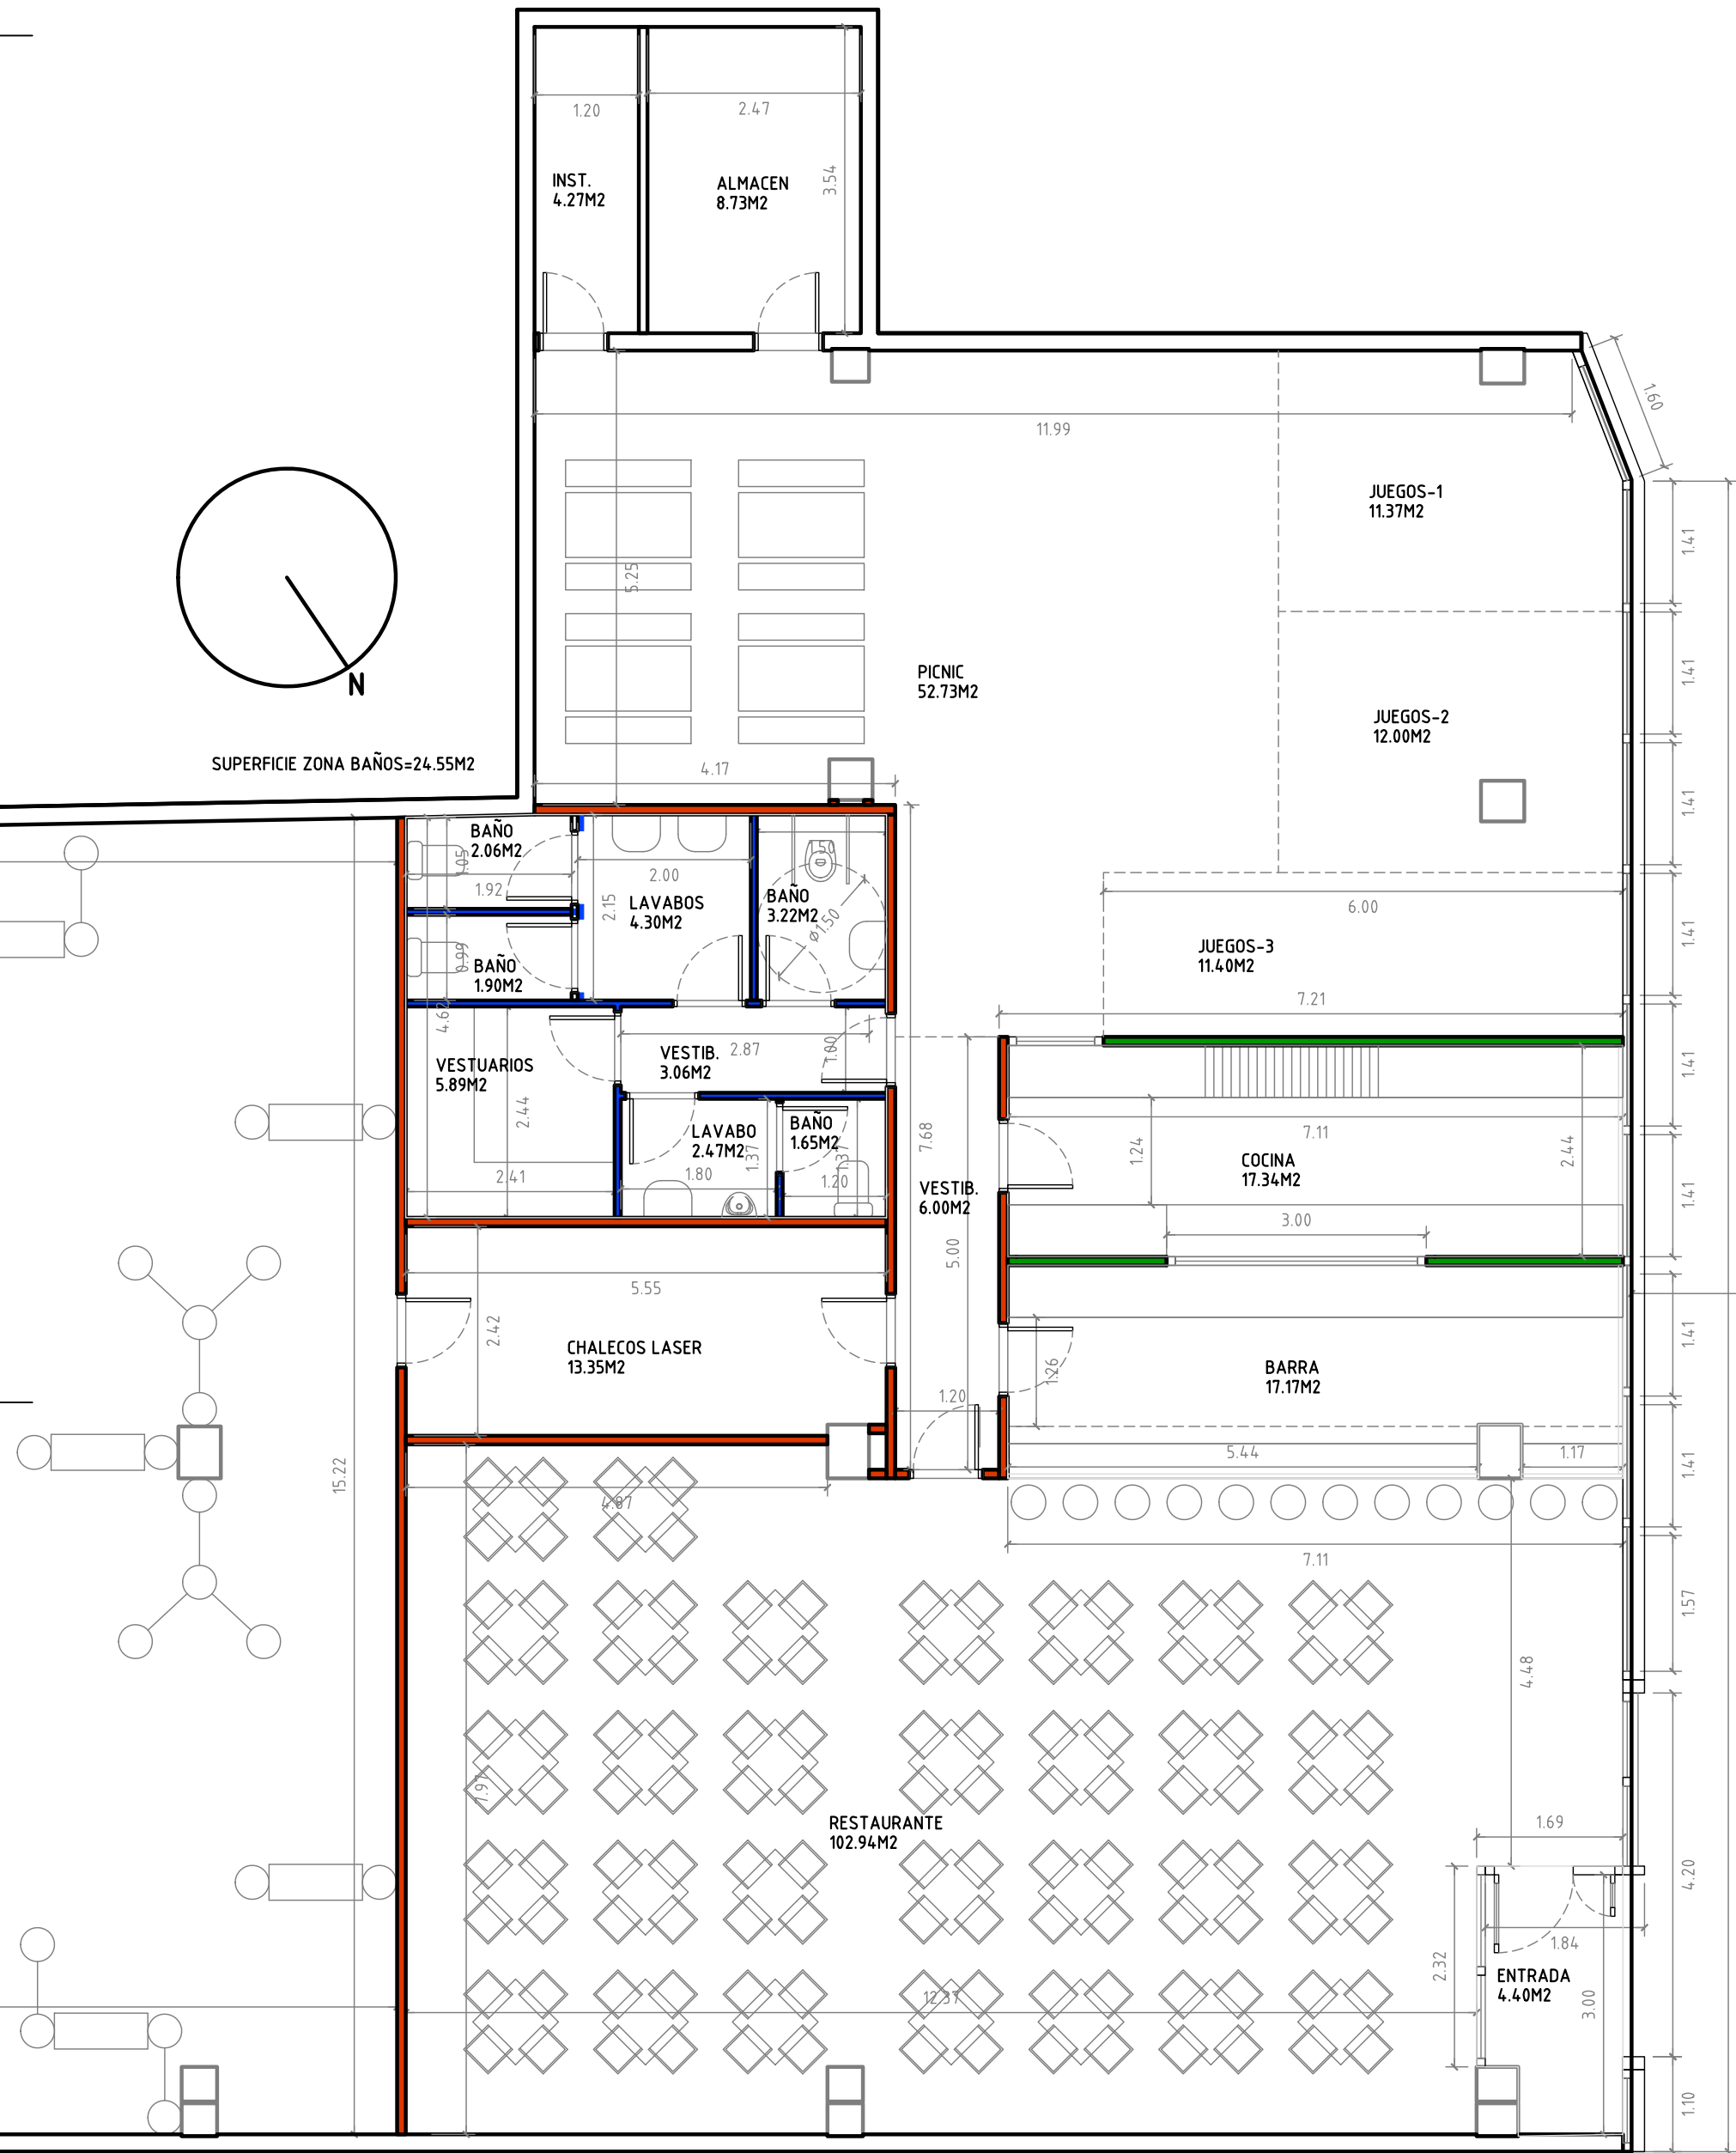

SUPERFICIE CONSTRUIDA PROYECTO PARCIAL= 286.60M2
SUPERFICIE UTIL ZONA A CALEFACTAR= 268.85M2

- PLADUR 106(46)MW
- PLADUR H1 (HIDROFUGO) 76(46)MW
- PLADUR H1 (HIDROFUGO) 106(46)MW

ACONDICIONAMIENTO PARCIAL DE LOCAL PARA RESTAURANTE, BAR Y ACTIVIDADES RECREATIVAS

PROMOTOR: MARNALASER S.L.
EMPLAZAMIENTO: LOCAL B2 CENTRO COMERCIAL "LOS PORCHES DEL AUDIORAMA"
POBLACION: ZARAGOZA
PLANO: PLANTA ESTADO REFORMADO
ARQUITECTOS: J.LOPEZ - J.MARIN

FECHA: FEBRERO-2017

ESCALA: 1/75

NUMERO:

03