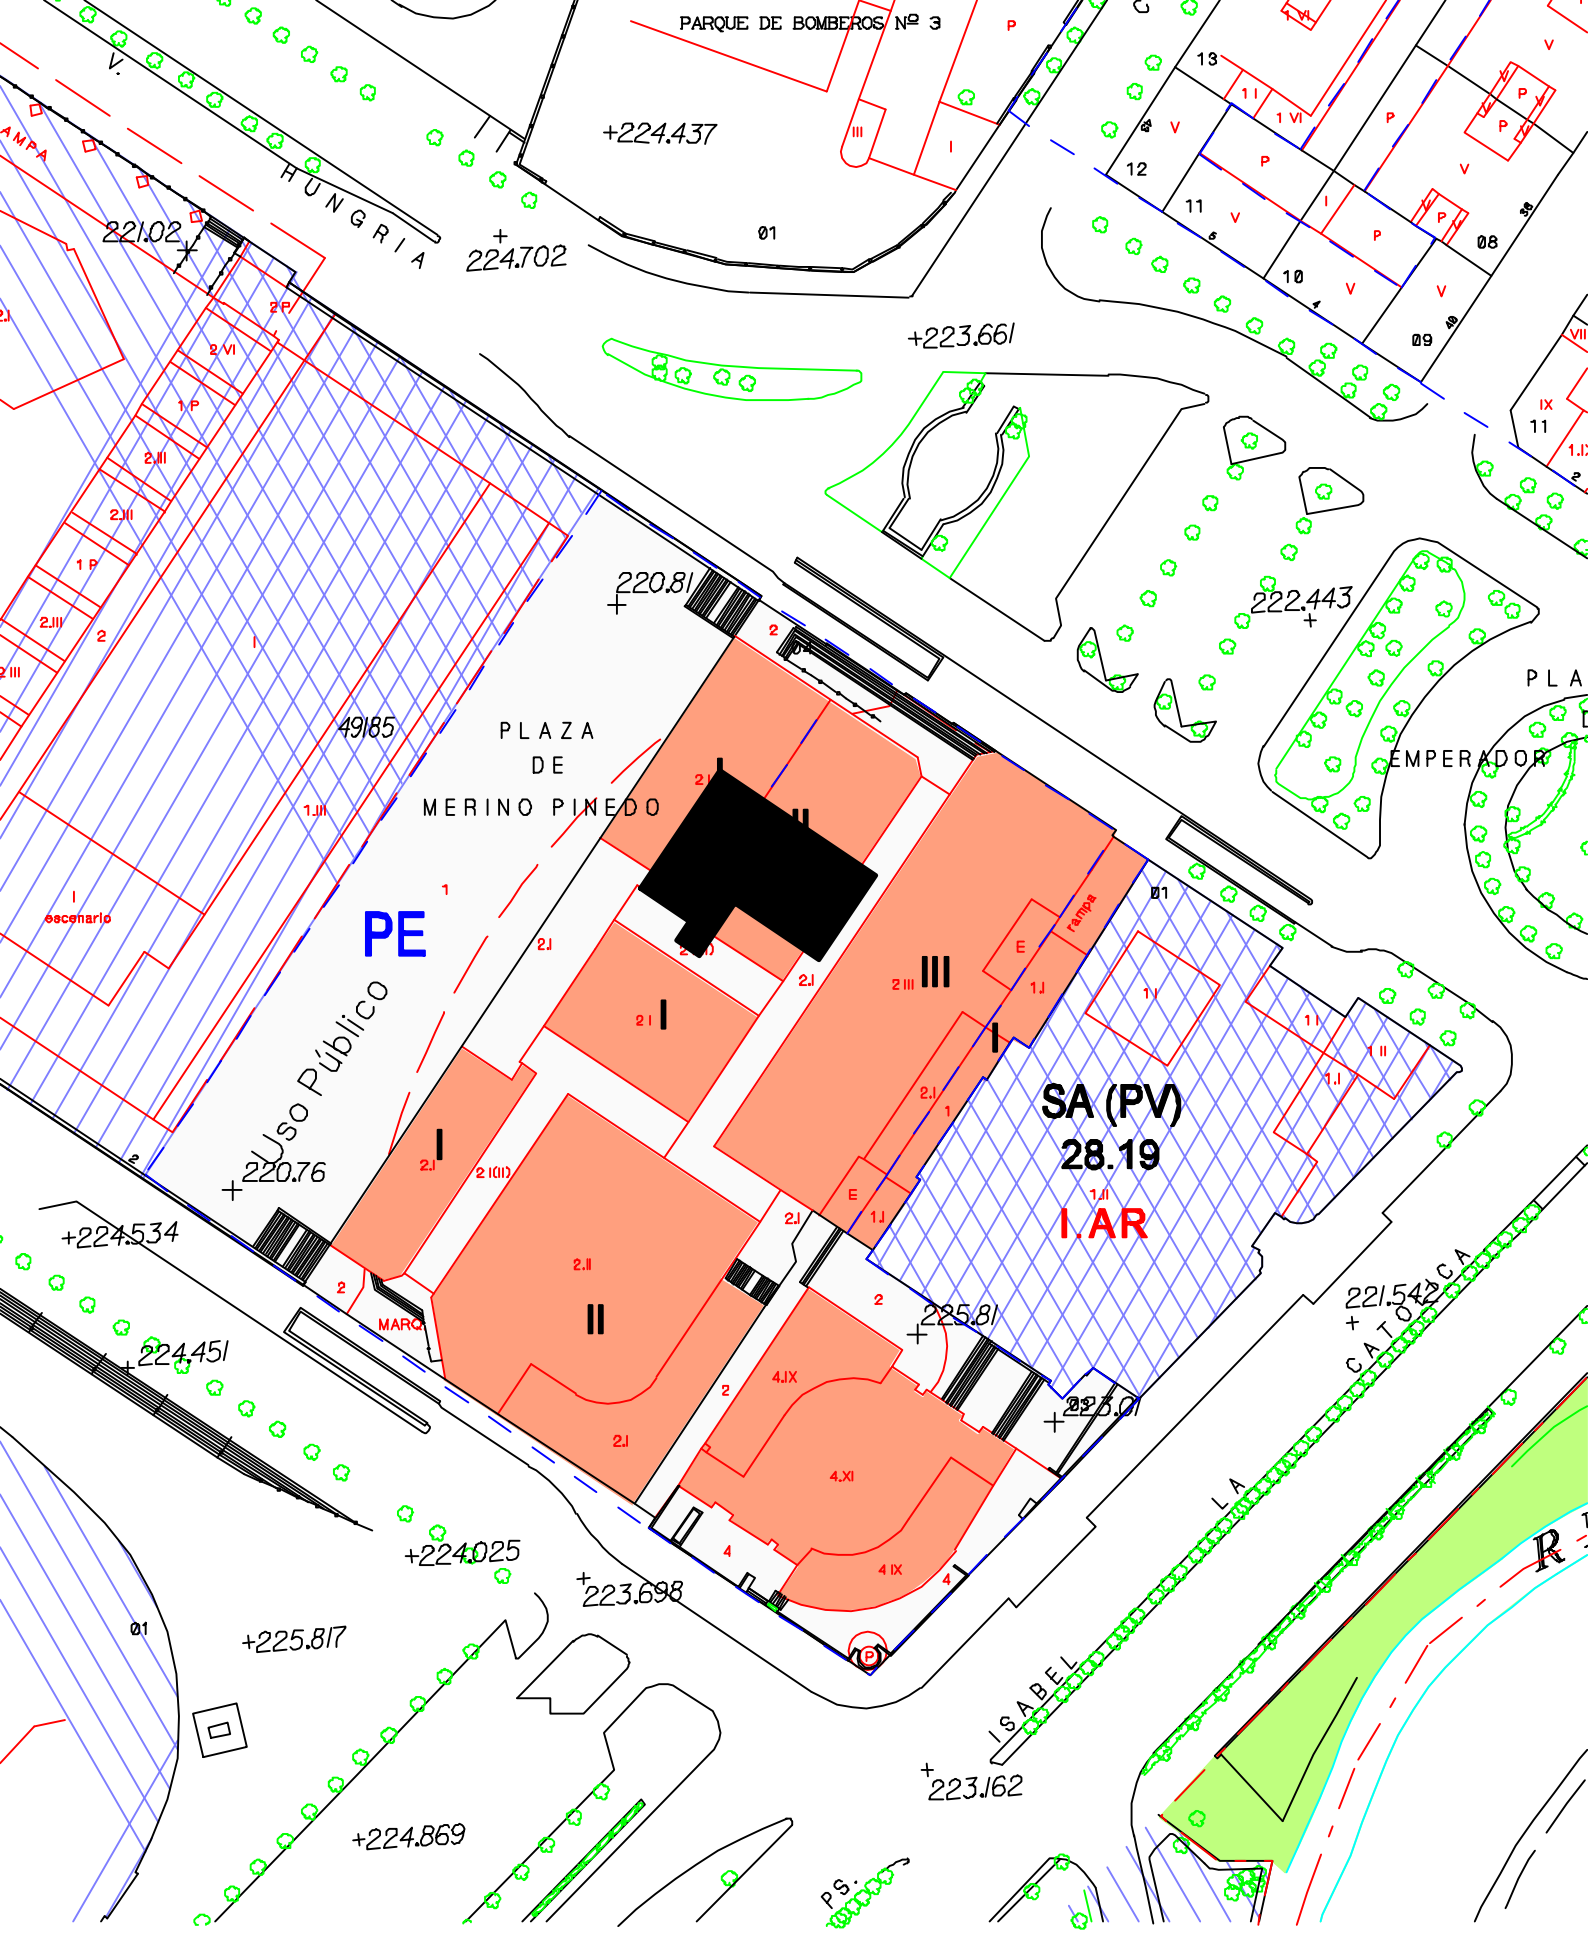

ACONDICIONAMIENTO PARCIAL DE LOCAL PARA RESTAURANTE, BAR Y ACTIVADADES RECREATIVAS

FECHA: FEBRERO-2017

ESCALA: 1:1000

PROMOTOR: MARNALASER S.L.

EMPLAZAMIENTO: LOCAL B2 CENTRO COMERCIAL "LOS PORCHES DEL AUDIROMA"

POBLACION: ZARAGOZA

PLANO: PLANO DE SITUACION

ARQUITECTO: J.LOPEZ

NUMERO: 01