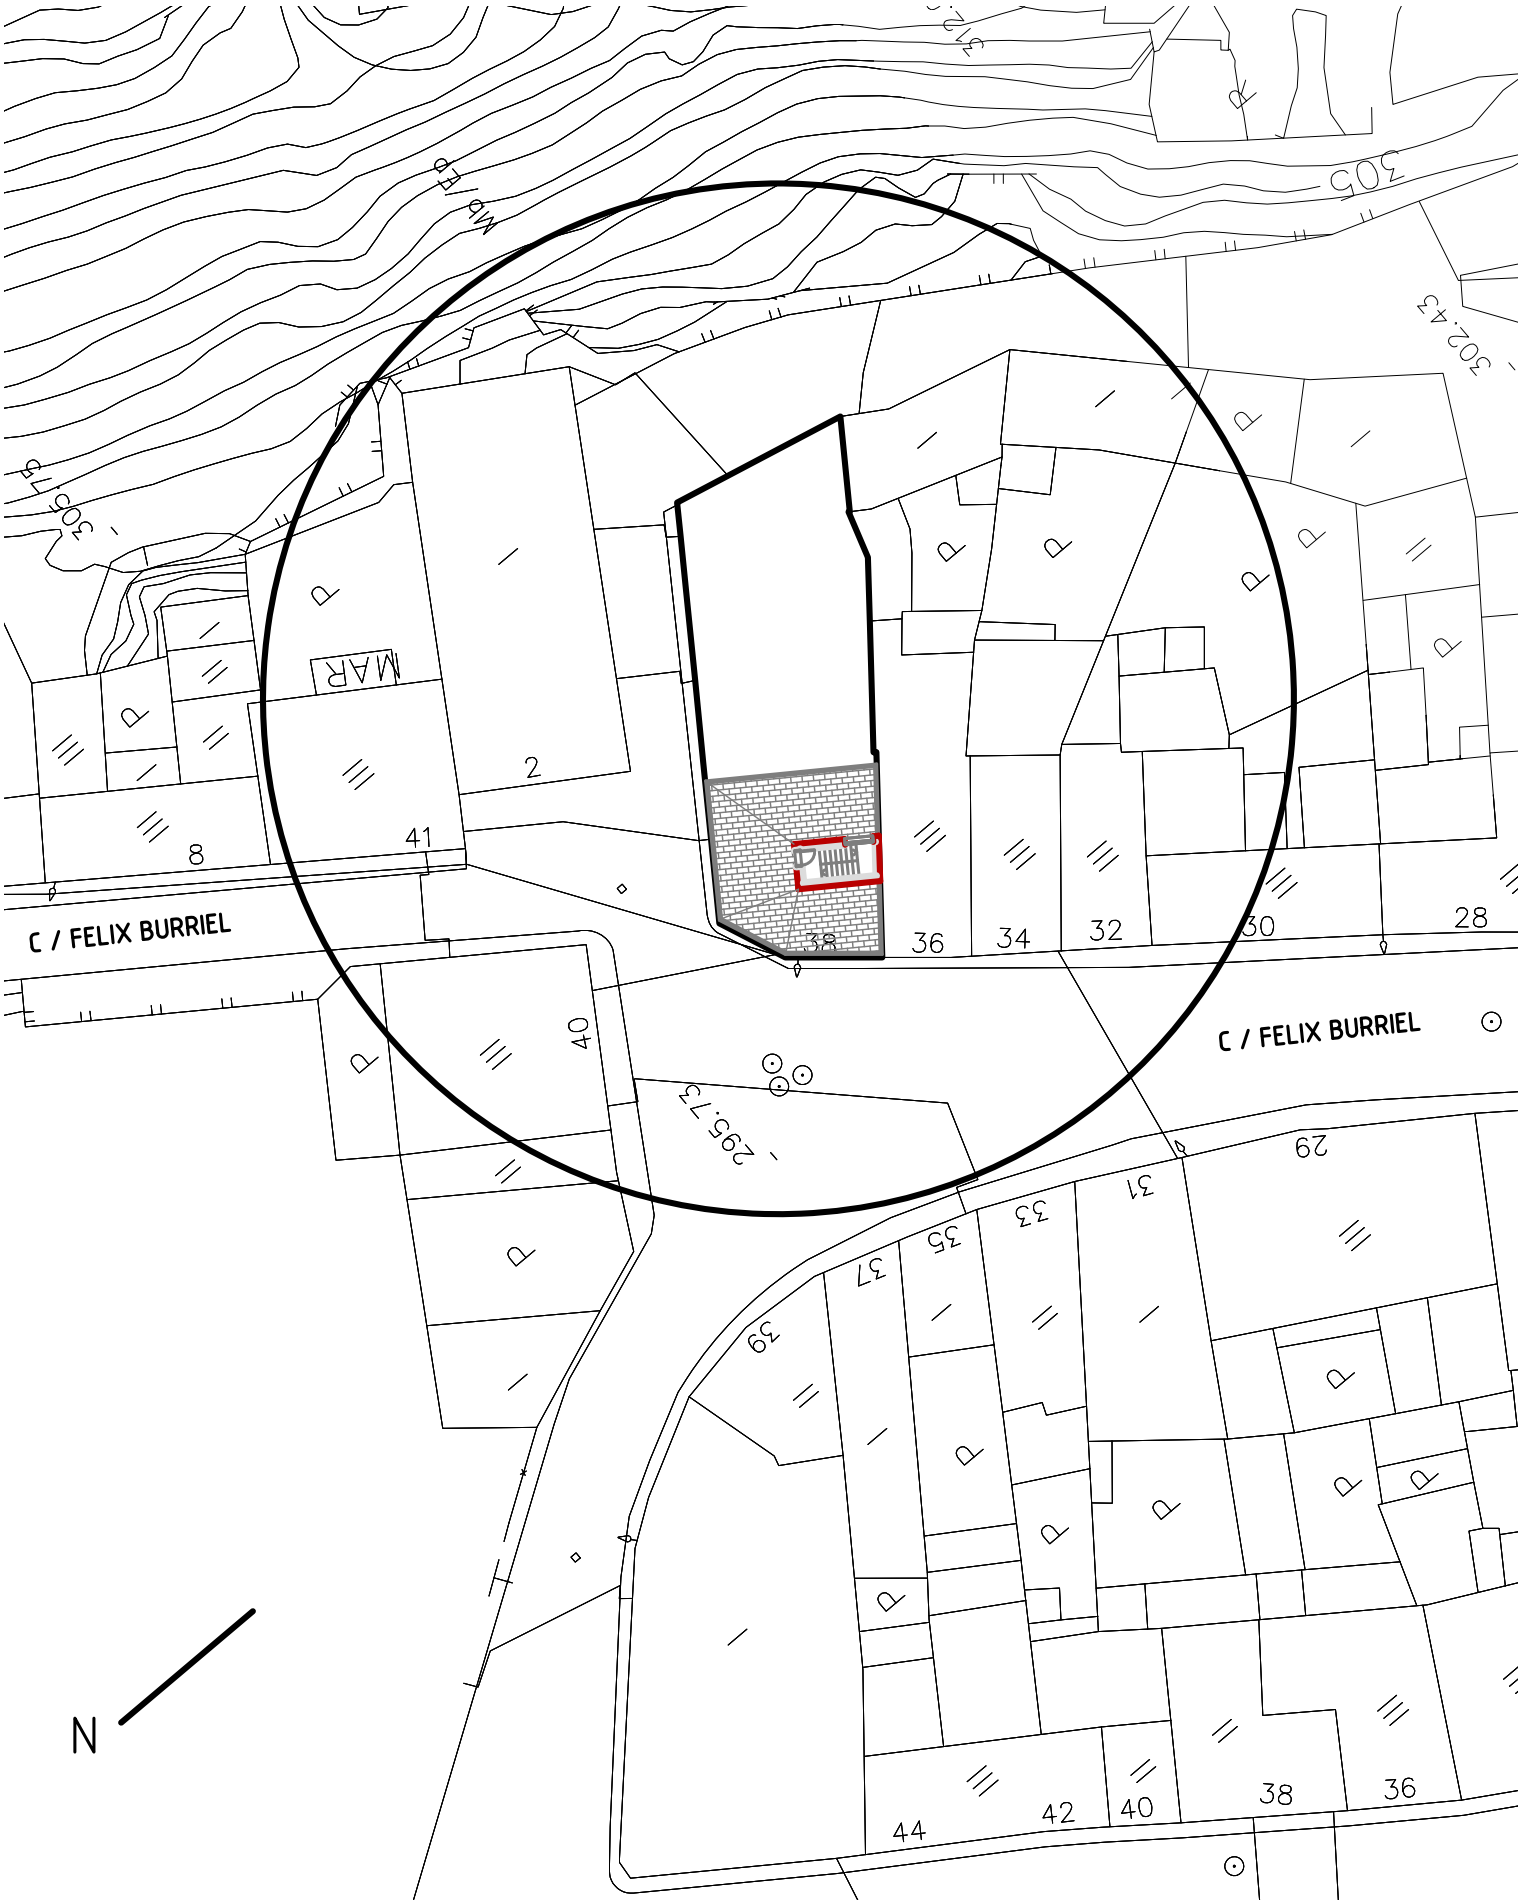

anteproyecto de vivienda unifamiliar

FECHA: octubre-2021

escala: 1:400

promotor: Natividad Izaguerri Mochales

emplazamiento: c/ Felix Burriel nº 38

arquitecto: J.Lopez

plano: plano de situacion en trama urbana

poblacion: Rueda de Jalon

numero: 01

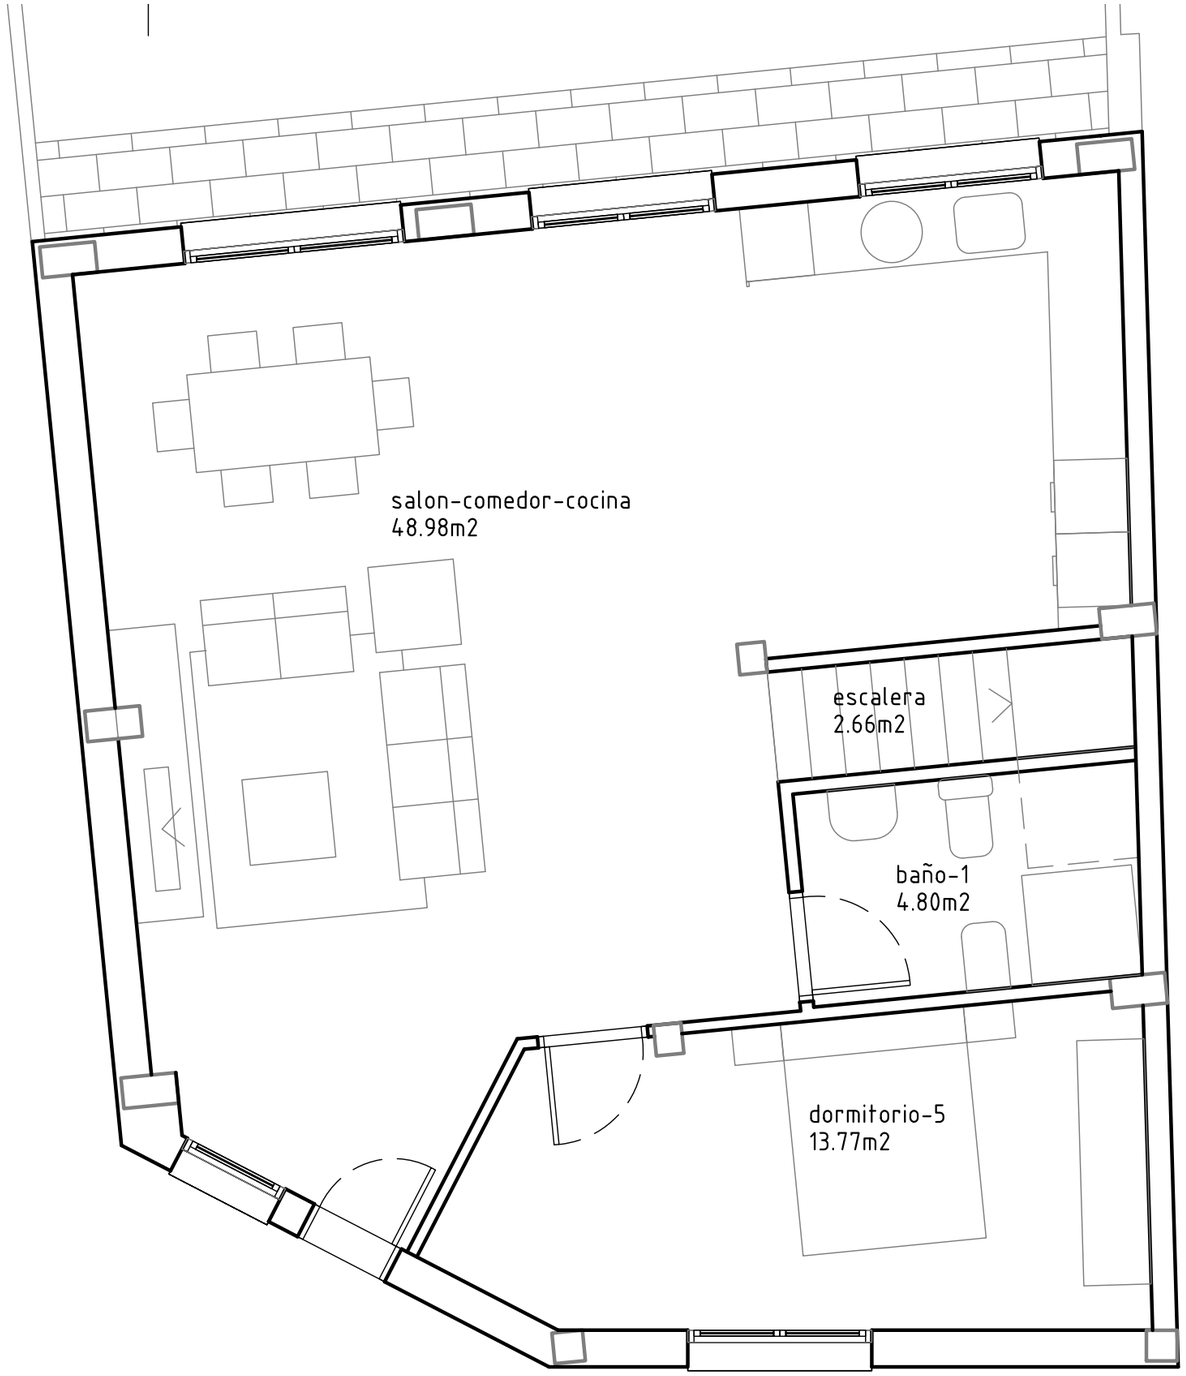

superficie util=70.21m2
superficie construida=81.46m2

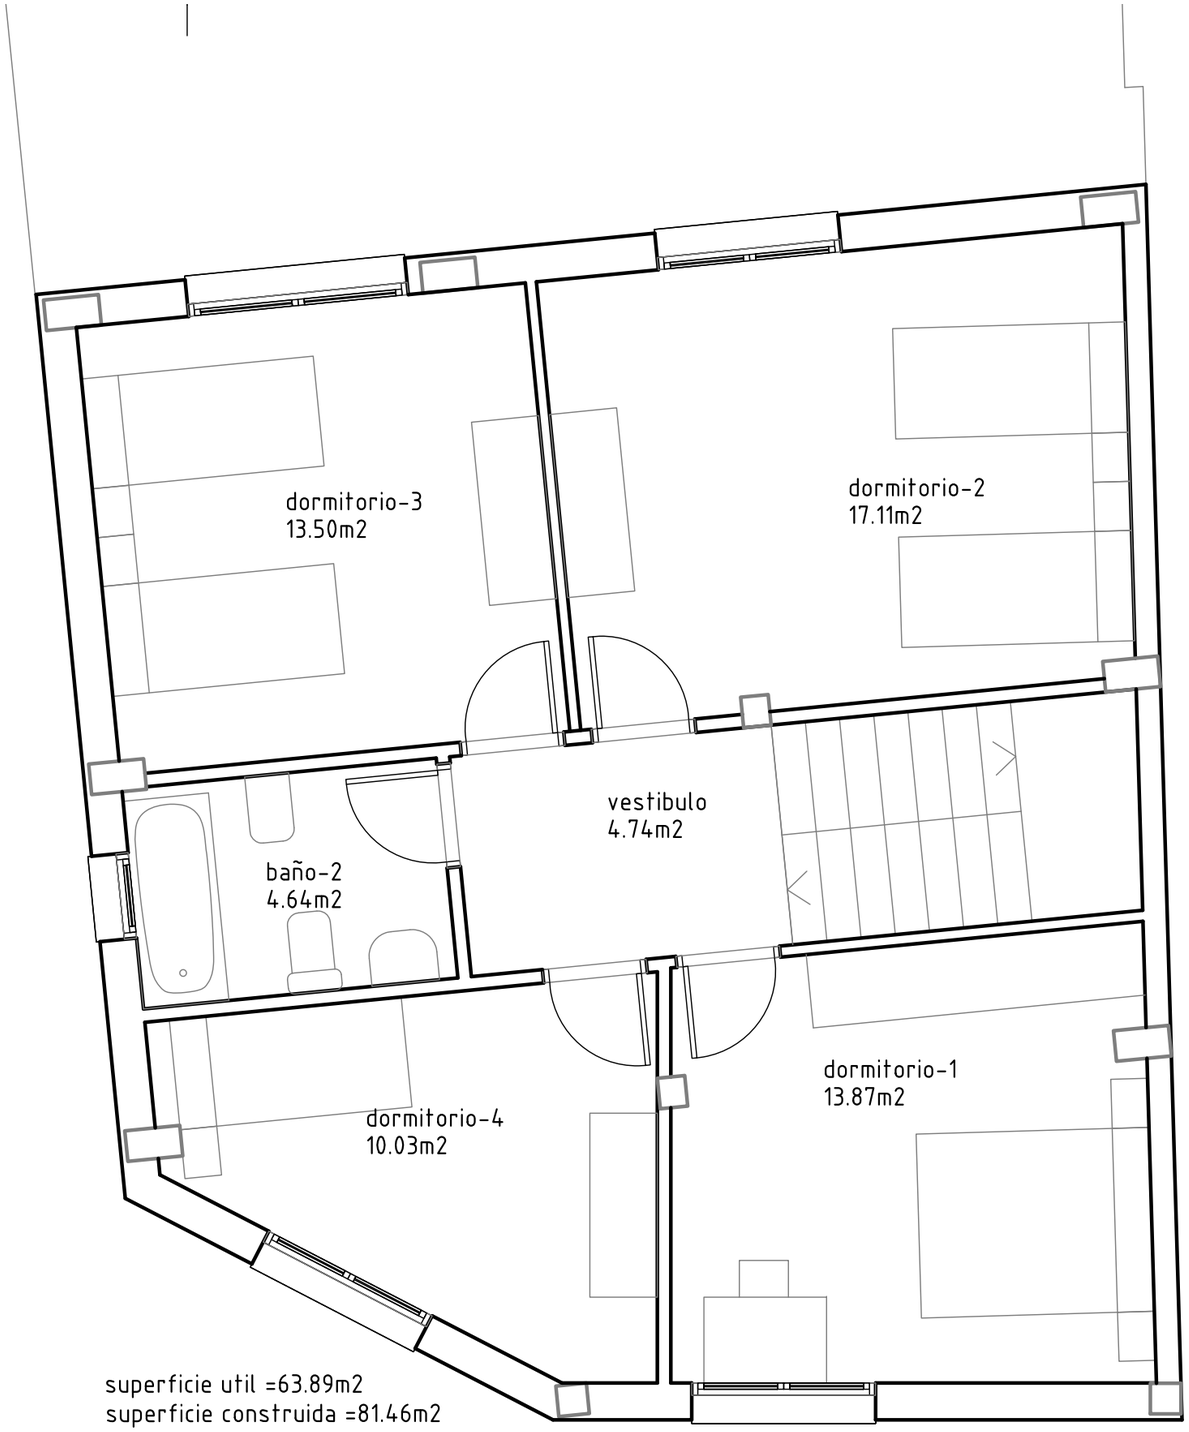

superficie util =63.89m2
superficie construida =81.46m2

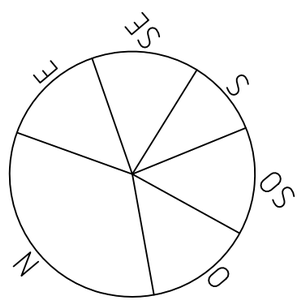

superficie util total=134.10 M2
superficie construida total=162.92 M2

anteproyecto de vivienda unifamiliar

fecha: octubre-2021 **escala:** 1:50

promotor: Natividad Izaguerri Mochales
emplazamiento: c\ Felix Burriel 38
arquitecto: j.lopez

plano: Distribucion y superficies
poblacion: Rueda de Jalón

numero: **02**