


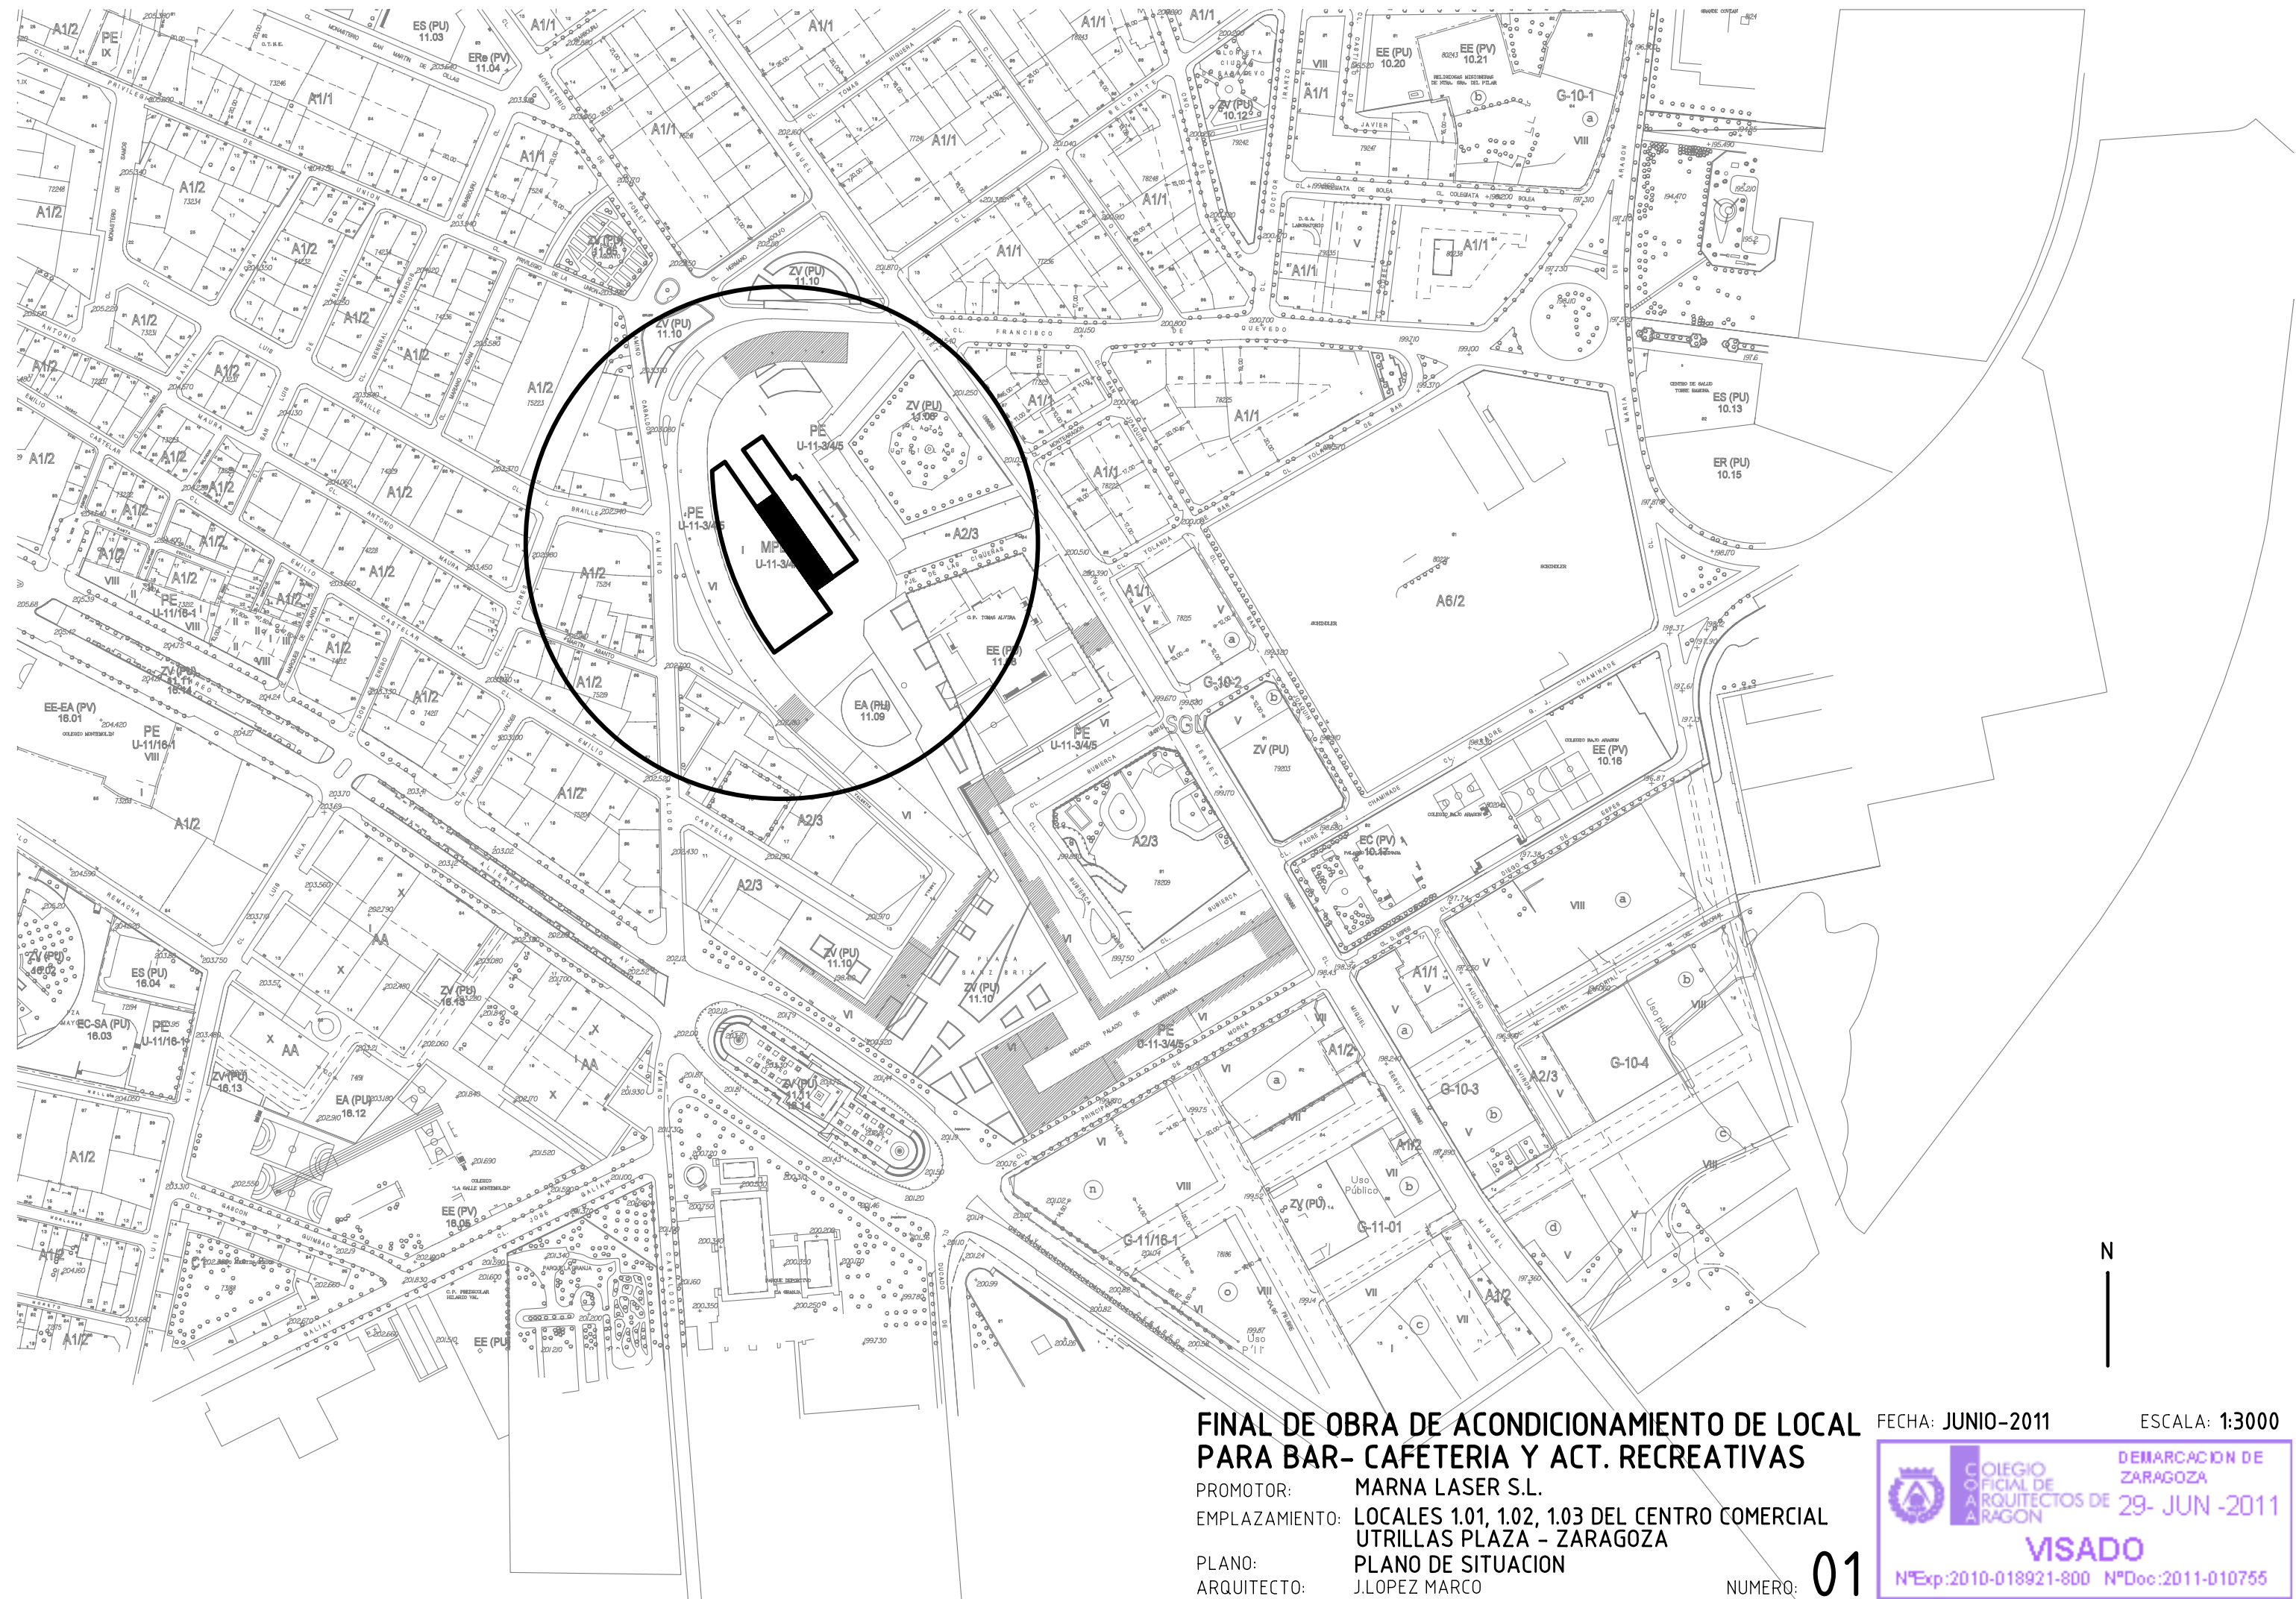

**FINAL DE OBRA DE ACONDICIONAMIENTO DE LOCAL
PARA BAR- CAFETERIA Y ACT. RECREATIVAS**

PROMOTOR: MARNA LASER S.L.
EMPLAZAMIENTO: LOCALES 1.01, 1.02, 1.03 DEL CENTRO COMERCIAL
UTRILLAS PLAZA - ZARAGOZA
PLANO: PLANO DE SITUACION
ARQUITECTO: J.LOPEZ MARCO

FECHA: JUNIO-2011

ESCALA: 1:3000




COLEGIO
OFICIAL DE
ARQUITECTOS DE
ARAGON

DEMARCACION DE
ZARAGOZA

29- JUN -2011

VISADO

NºExp:2010-018921-800 NºDoc:2011-010755

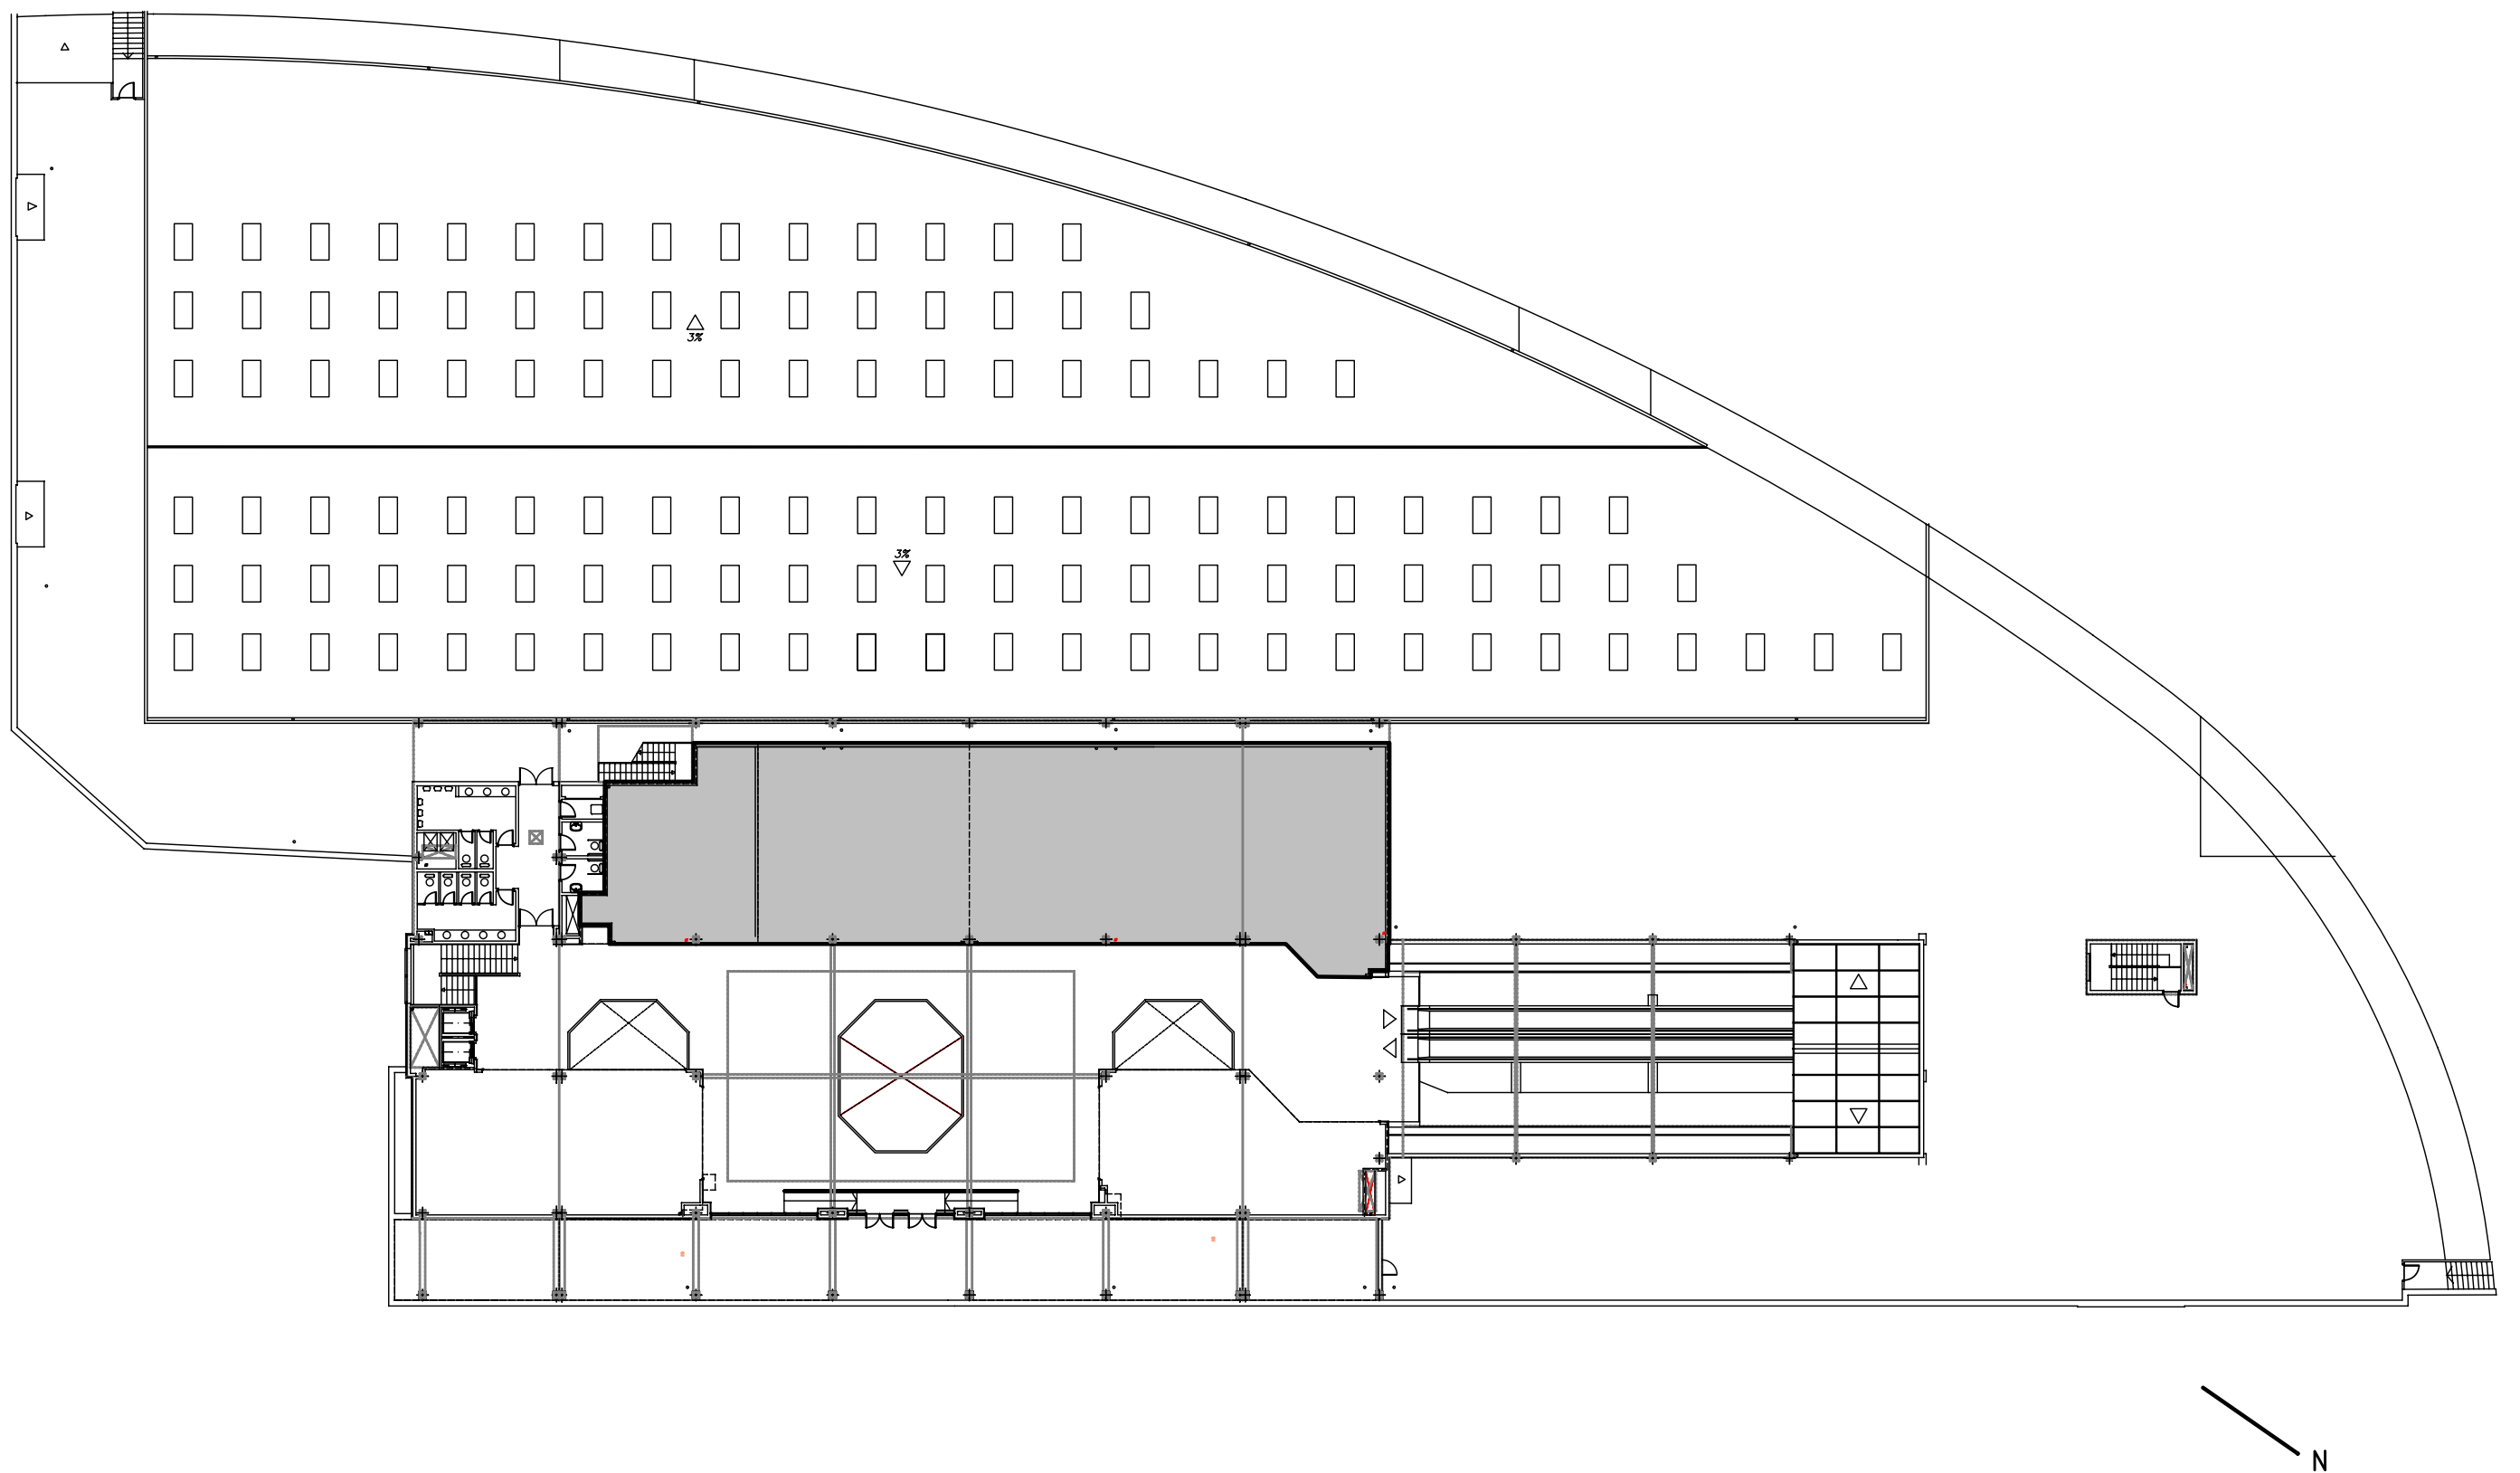


**FINAL DE OBRA DE ACONDICIONAMIENTO DE LOCAL
PARA BAR-CAFETERIA Y ACT. RECREATIVAS**

PROMOTOR: MARNA LASER S.L.
EMPLAZAMIENTO: LOCALES 1.01, 1.02, 1.03 - CENTRO COMERCIAL
UTRILLAS PLAZA - ZARAGOZA
PLANO: PLANO DE EMPLAZAMIENTO EN C.COMERCIAL
ARQUITECTO: J.LOPEZ MARCO

FECHA: JUNIO-2011 ESCALA: 1:300



02

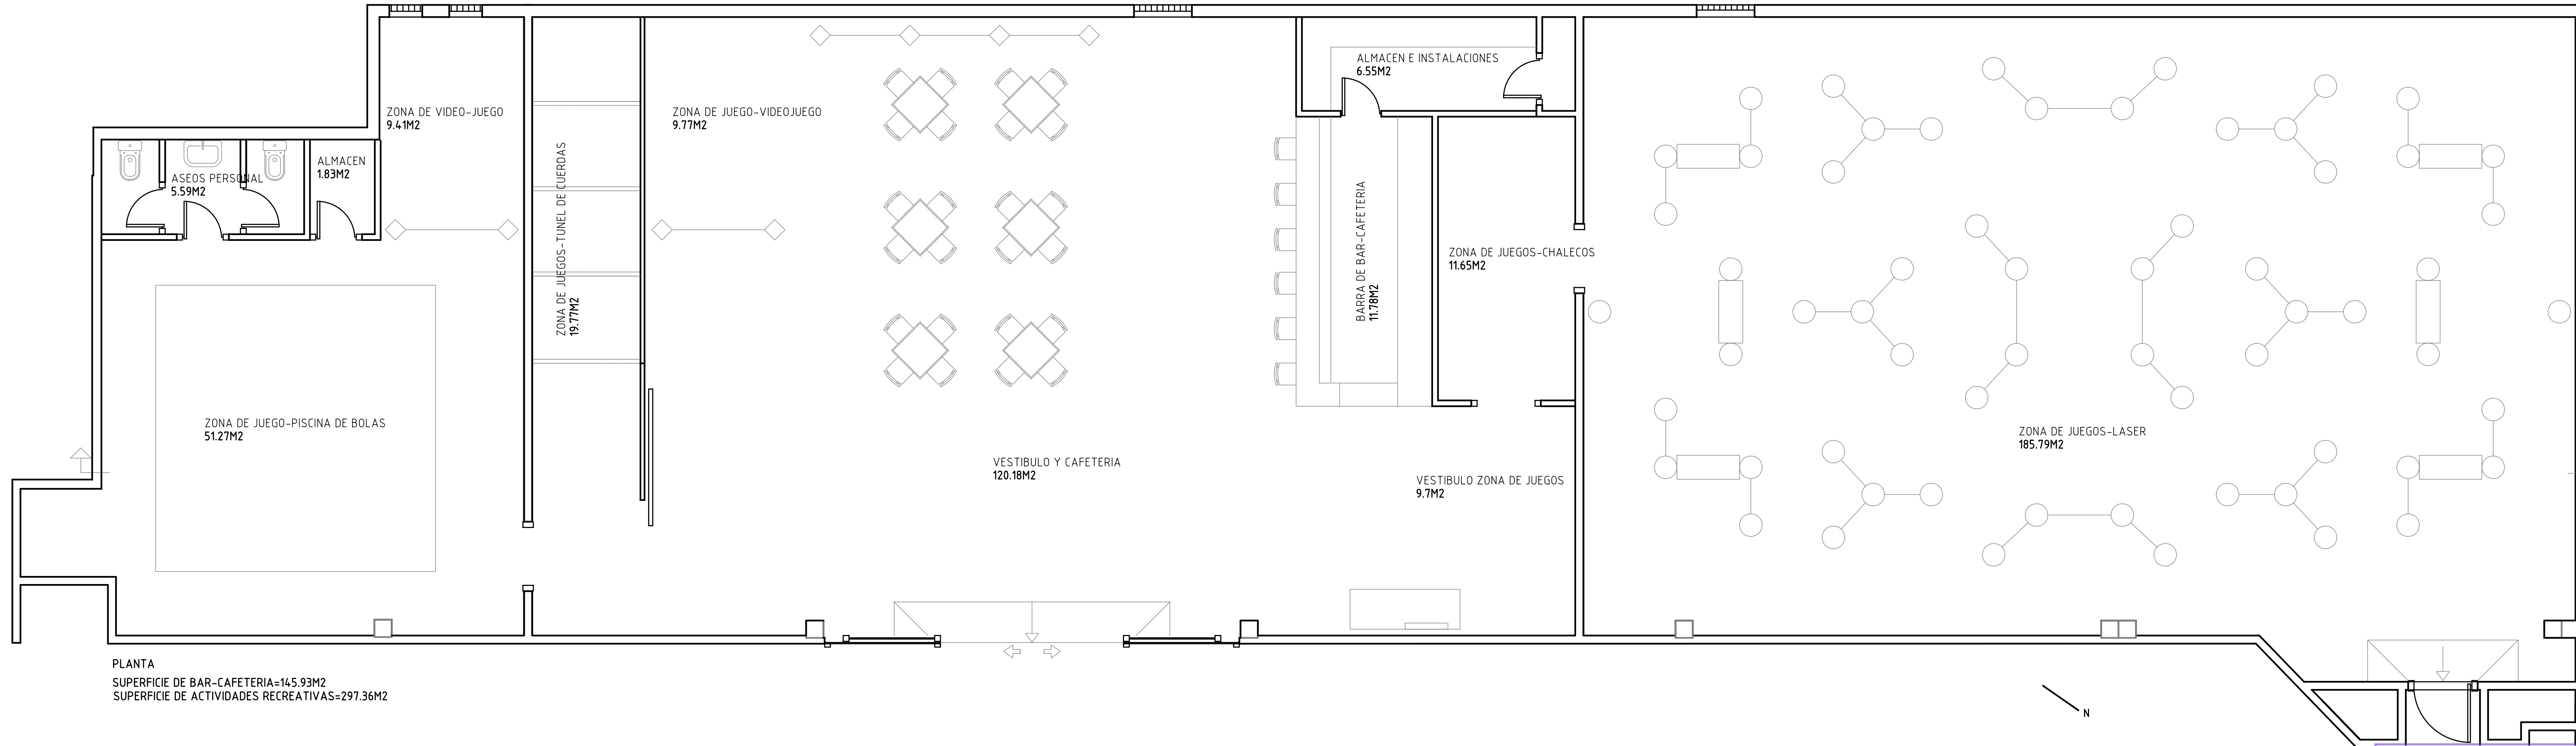

PLANTA
SUPERFICIE DE BAR-CAFETERIA=145.93M2
SUPERFICIE DE ACTIVIDADES RECREATIVAS=297.36M2