


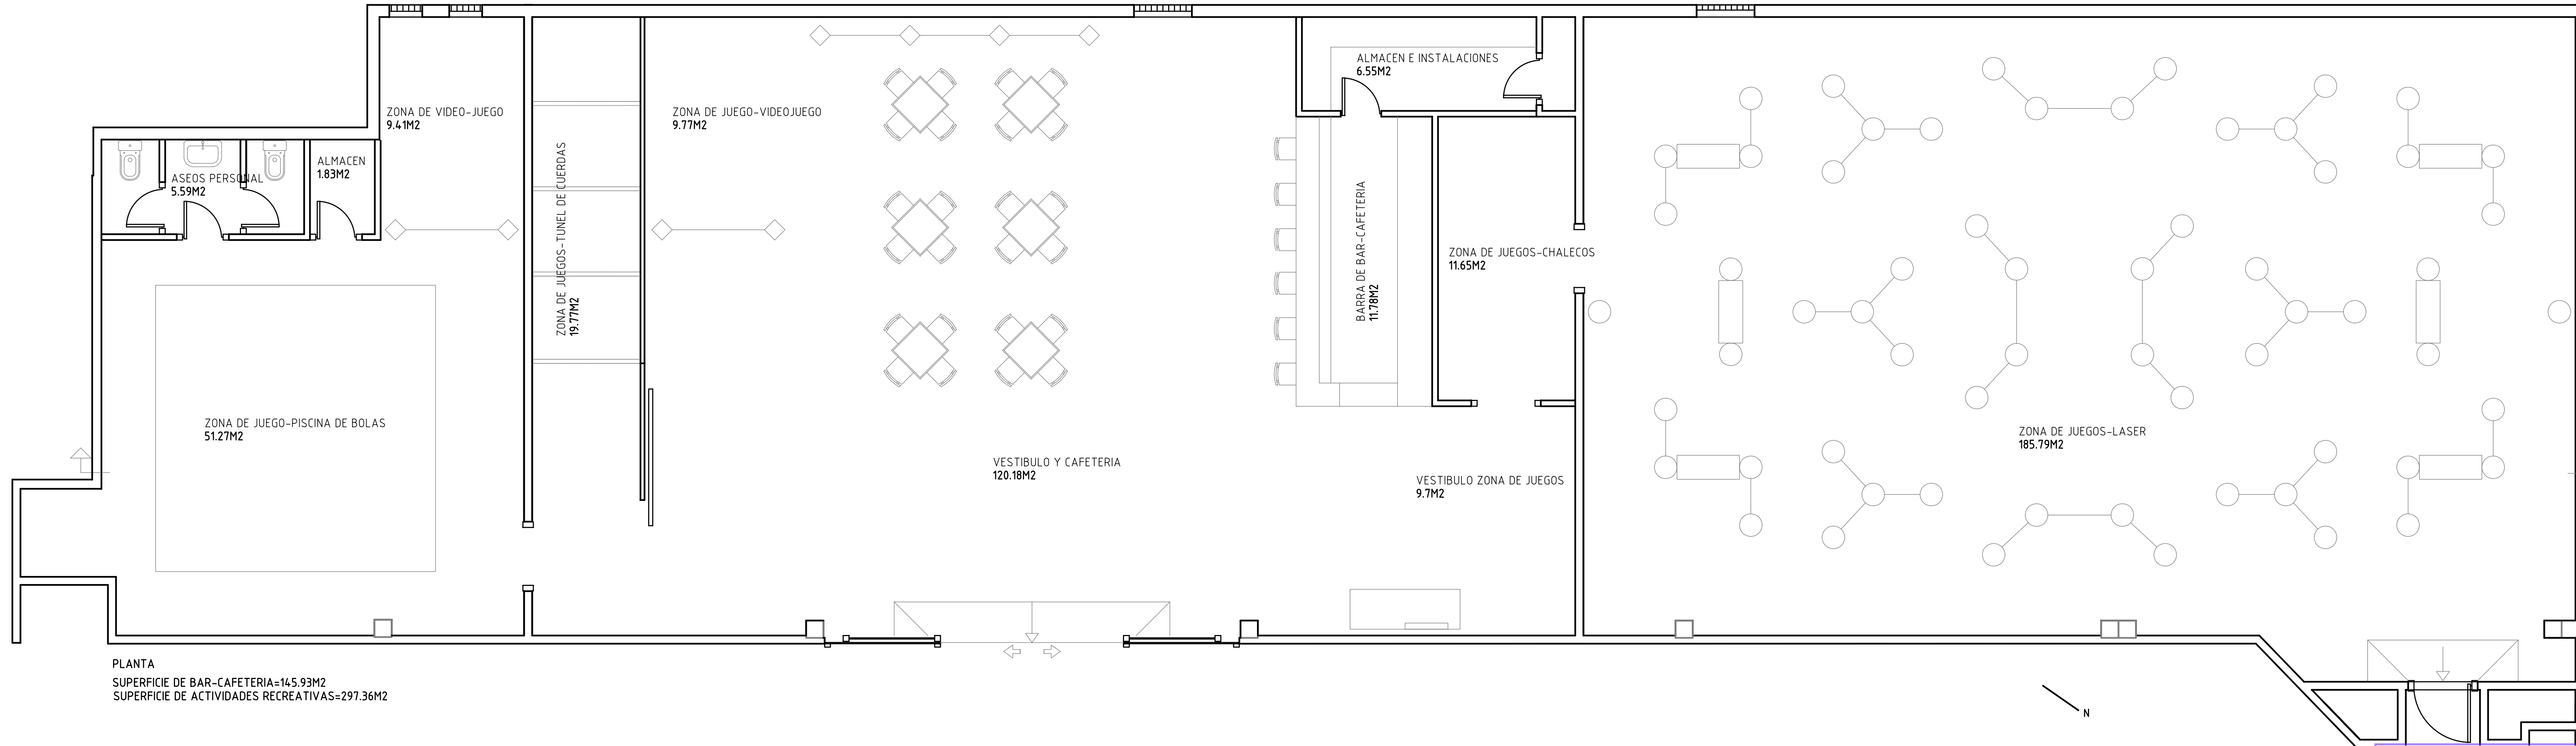

PLANTA
SUPERFICIE DE BAR-CAFETERIA=145.93M2
SUPERFICIE DE ACTIVIDADES RECREATIVAS=297.36M2