


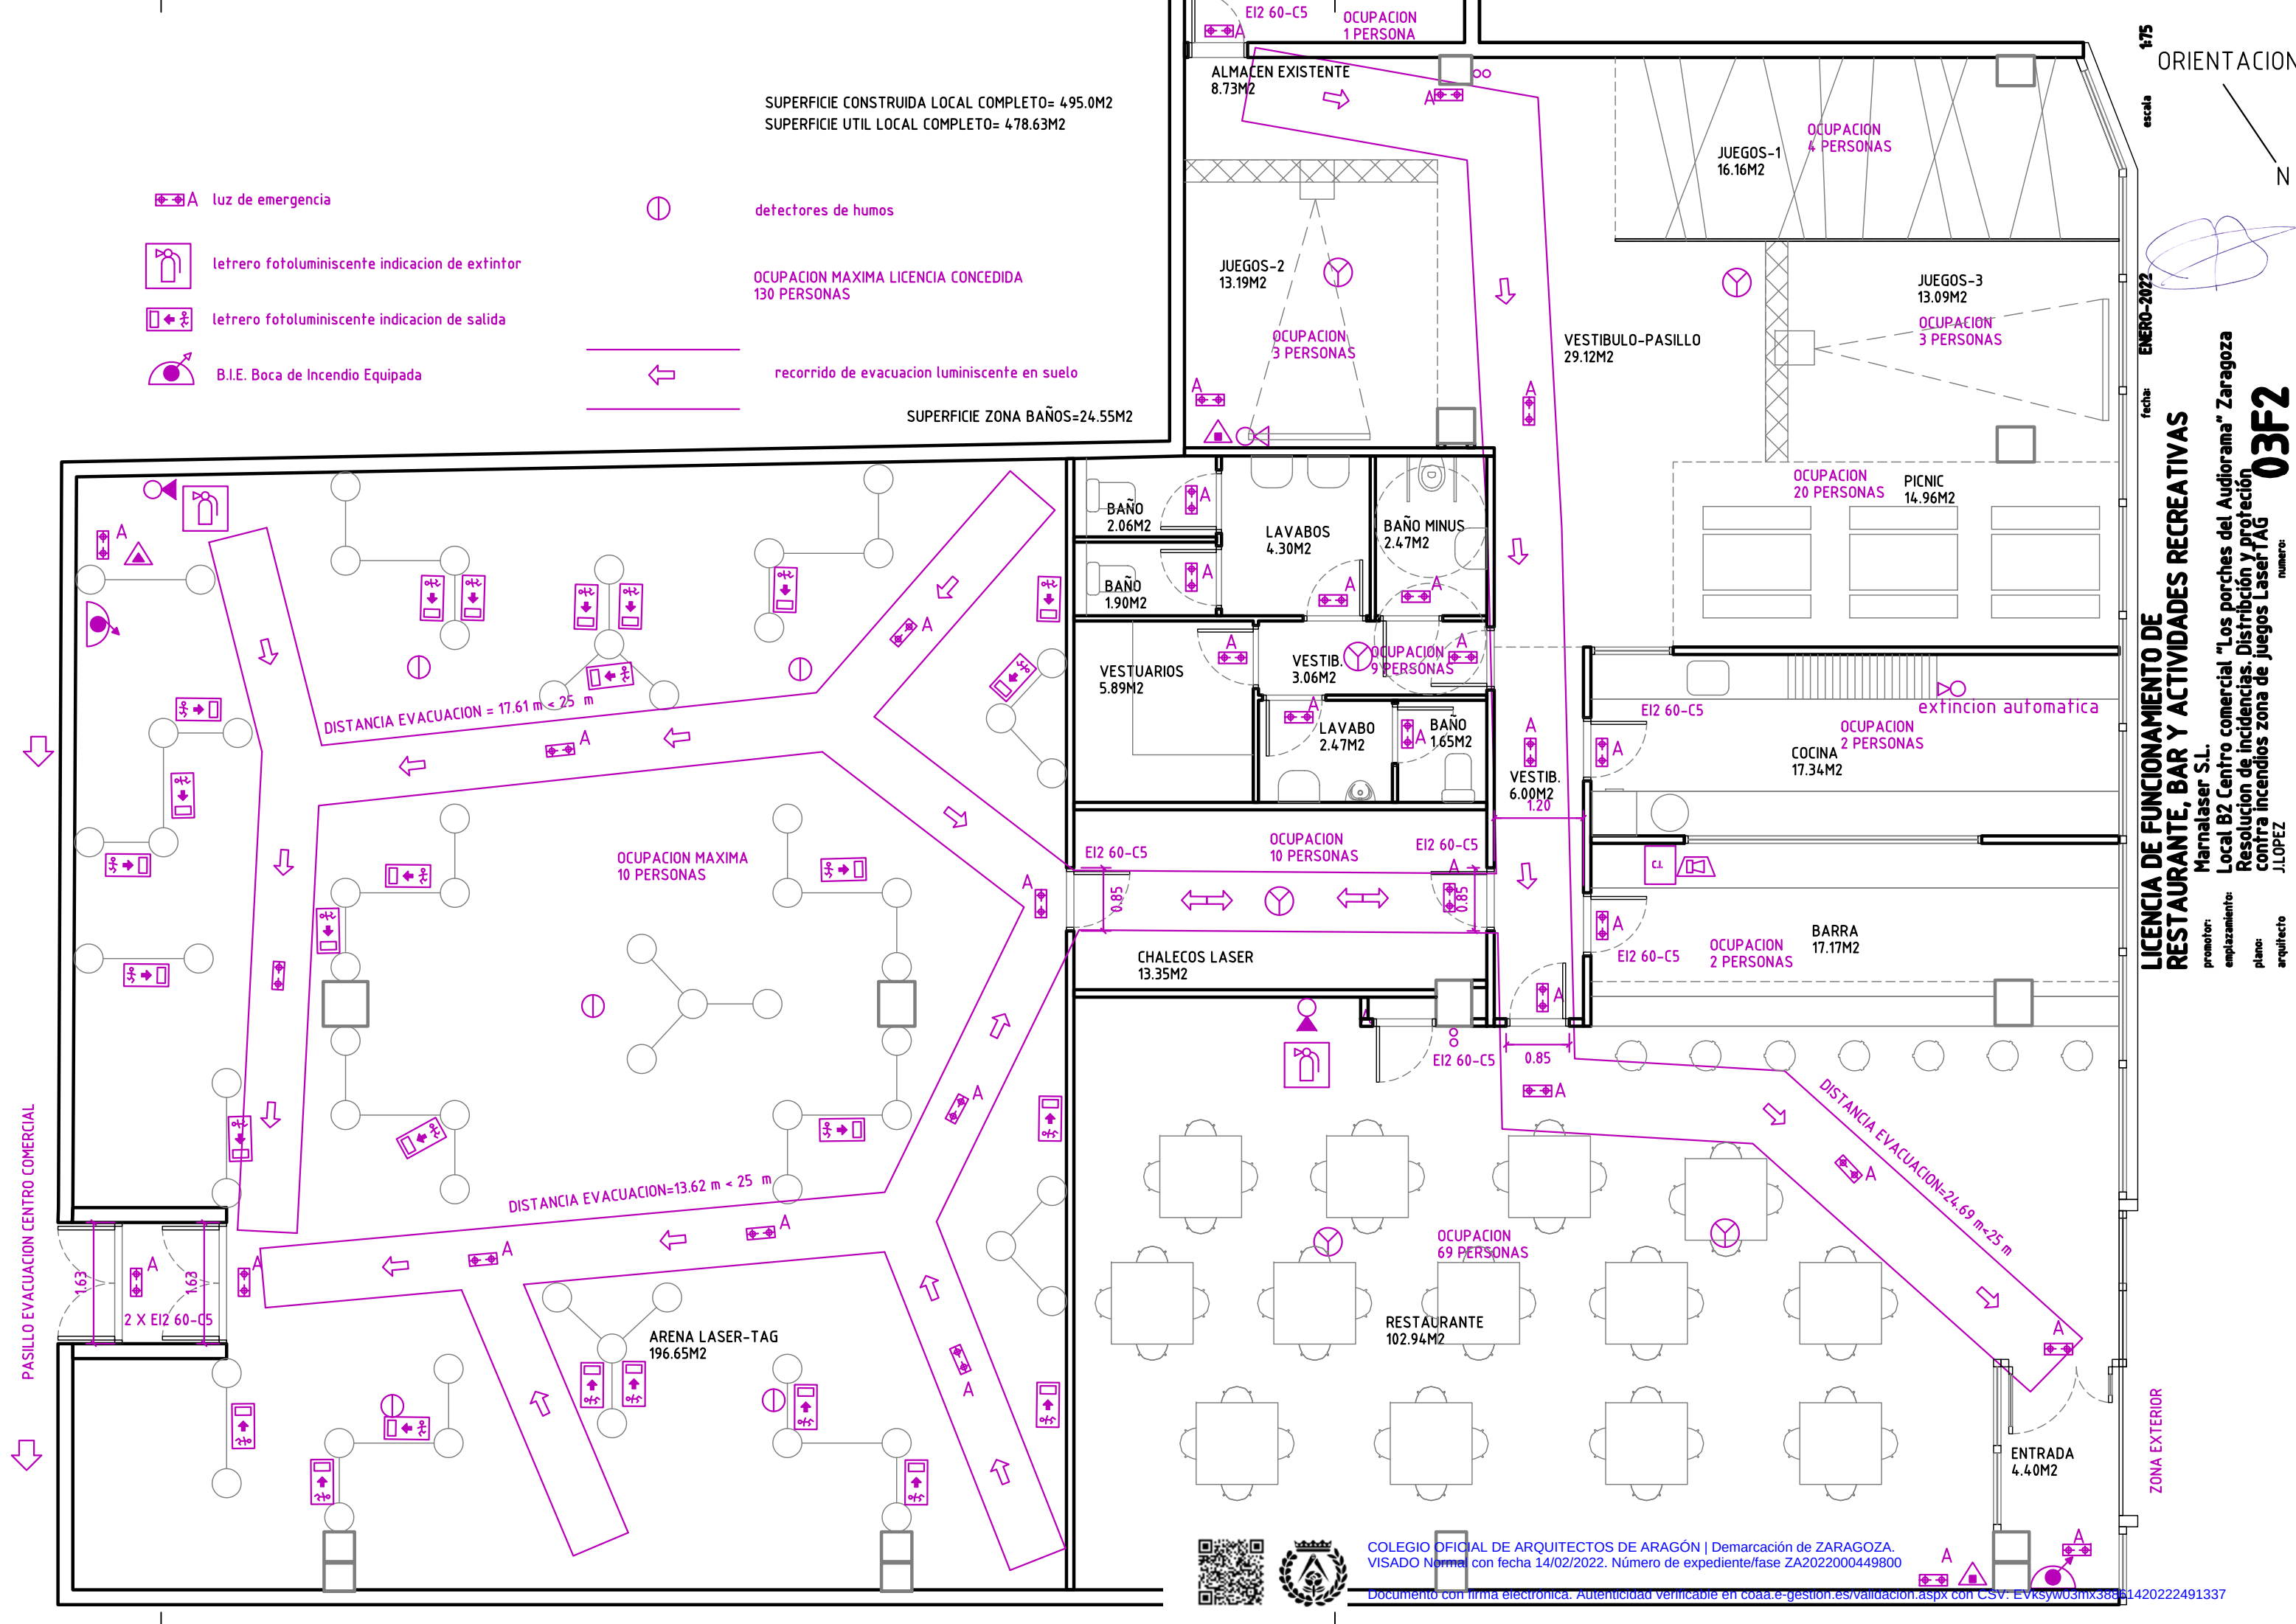

ORIENTACION
N

escala 1:75
ENERO-2022
fecha

LICENCIA DE FUNCIONAMIENTO DE RESTAURANTE, BAR Y ACTIVIDADES RECREATIVAS
Marnalaser S.L.
Local B2 Centro comercial "Los porches del Auditorama" Zaragoza
Resolución de incidencias. Distribución y protección contra incendios zona de juegos Laser TAG
JLOPEZ
numero: 03F2